


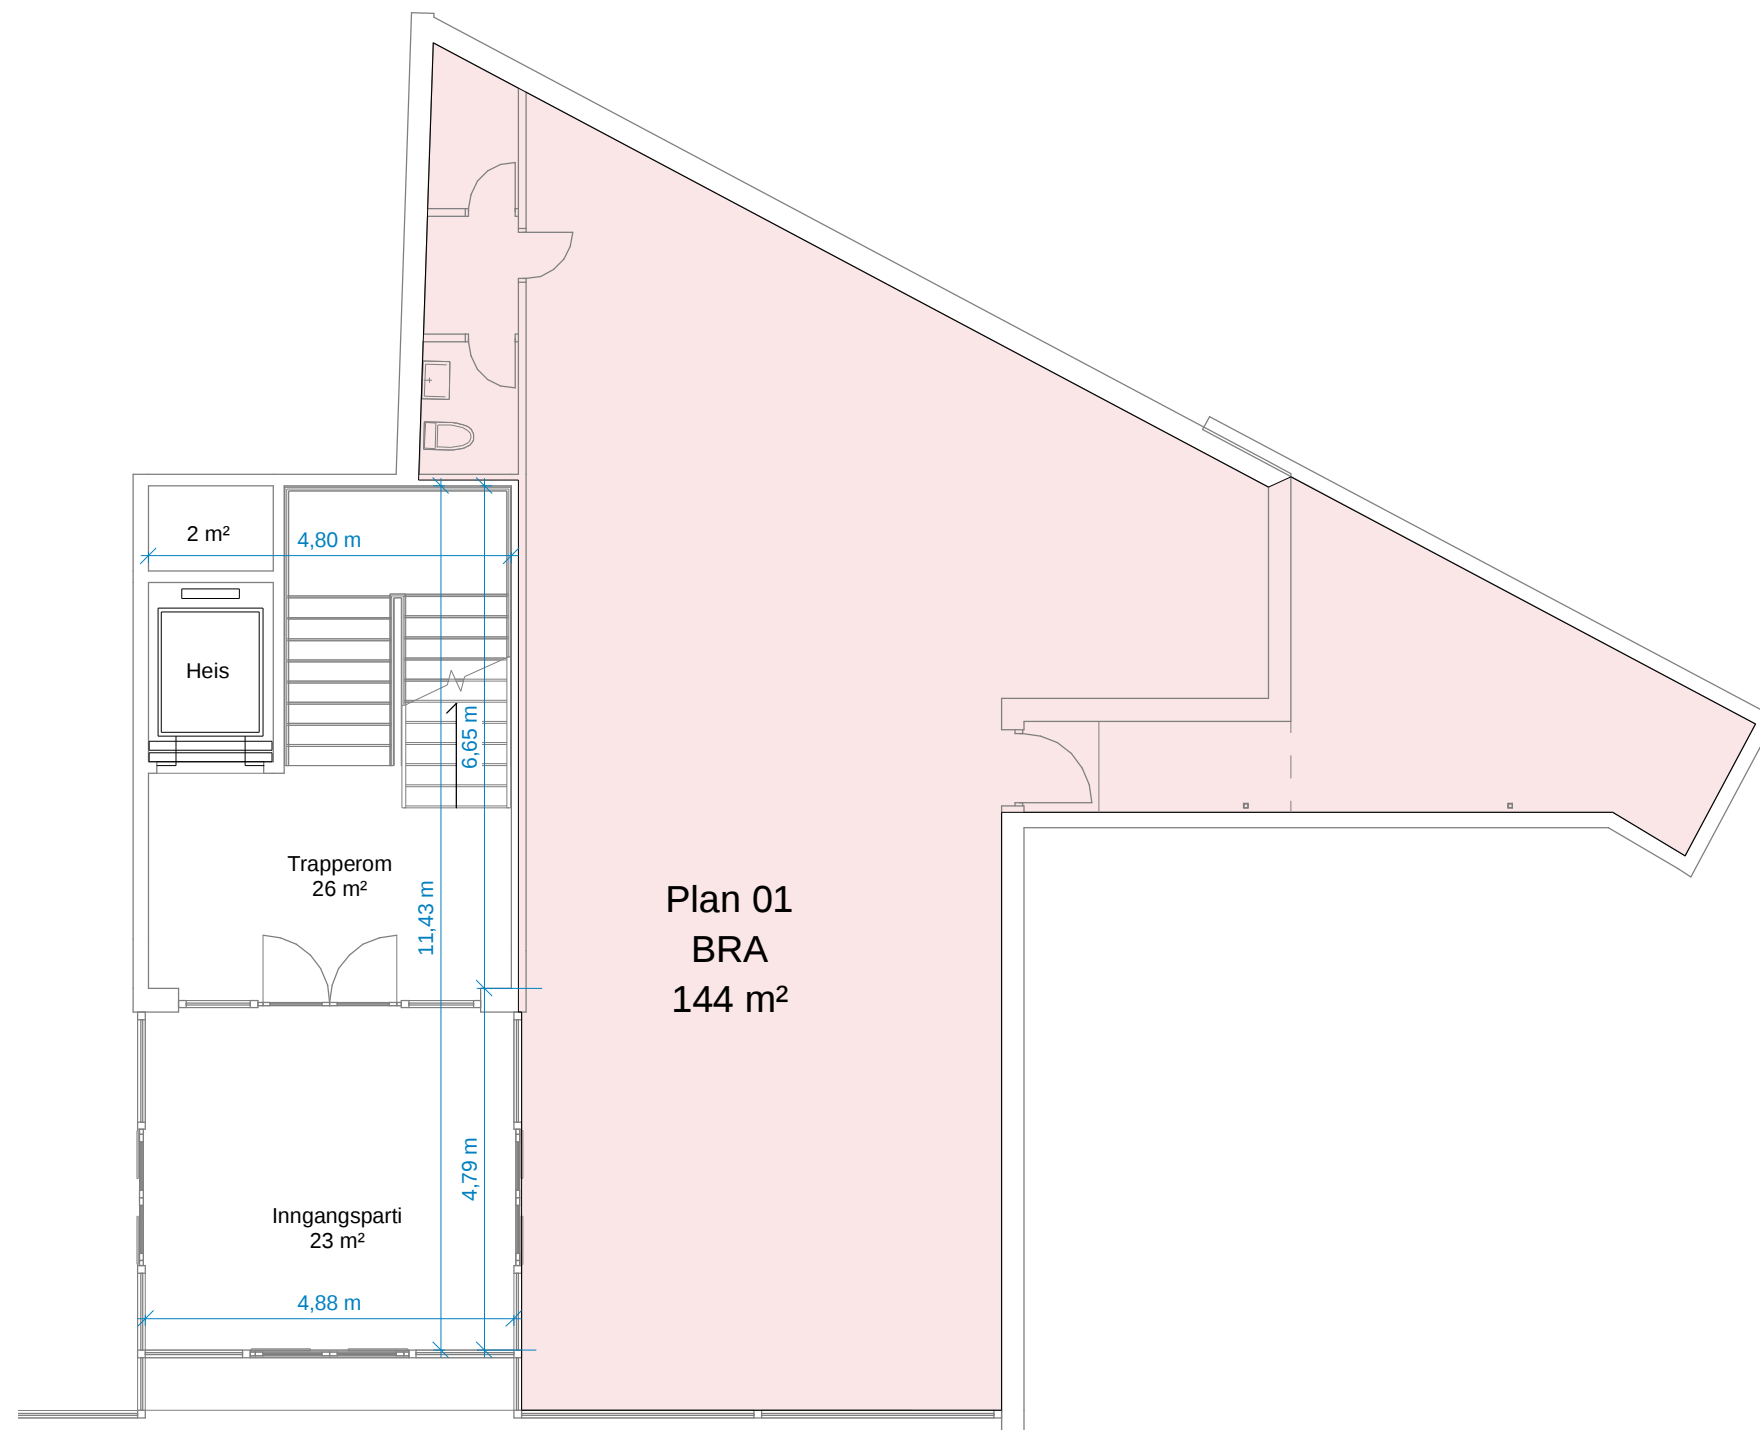

Planløsning er tegnet på grunnlag av eksisterende plantegning av 6.9.1974, og oppmåling på stedet. Grunnlaget er ikke eksakt og mindre avvik vil forekomme. BRA er regnet til senter innervegg, innvendig yttervegg, jfr. NS 3940:2012 (for et plan). Arealet er avrundet.

D02	2022-12-15	Kontorarealer medtatt	kabtu		kabtu
D01	2022-12-05	Opptegning eksisterende arealer	kabtu		kabtu
Rev.	Dato	Beskrivelse	Utarbeidet	Fagkontroll	Godkjent
Dette dokumentet er utarbeidet av Norconsult AS som del av det oppdraget som fremgår nedenfor. Opphavsretten tilhører Norconsult AS. Dokumentet må bare benyttes til det formål som oppdragsavtalen beskriver, og må ikke kopieres eller gjøres tilgjengelig på annen måte eller i større utstrekning enn formålet tilsier.					Målestokk (gjelder A3)
Eiendom-Nord AS					1 : 100
Torvet 1B Plan 01, arealer BRA					
Norconsult		Oppdragsnummer	Tegningsnummer	Revisjon	
		52207632	A-20-01-01	D02	