


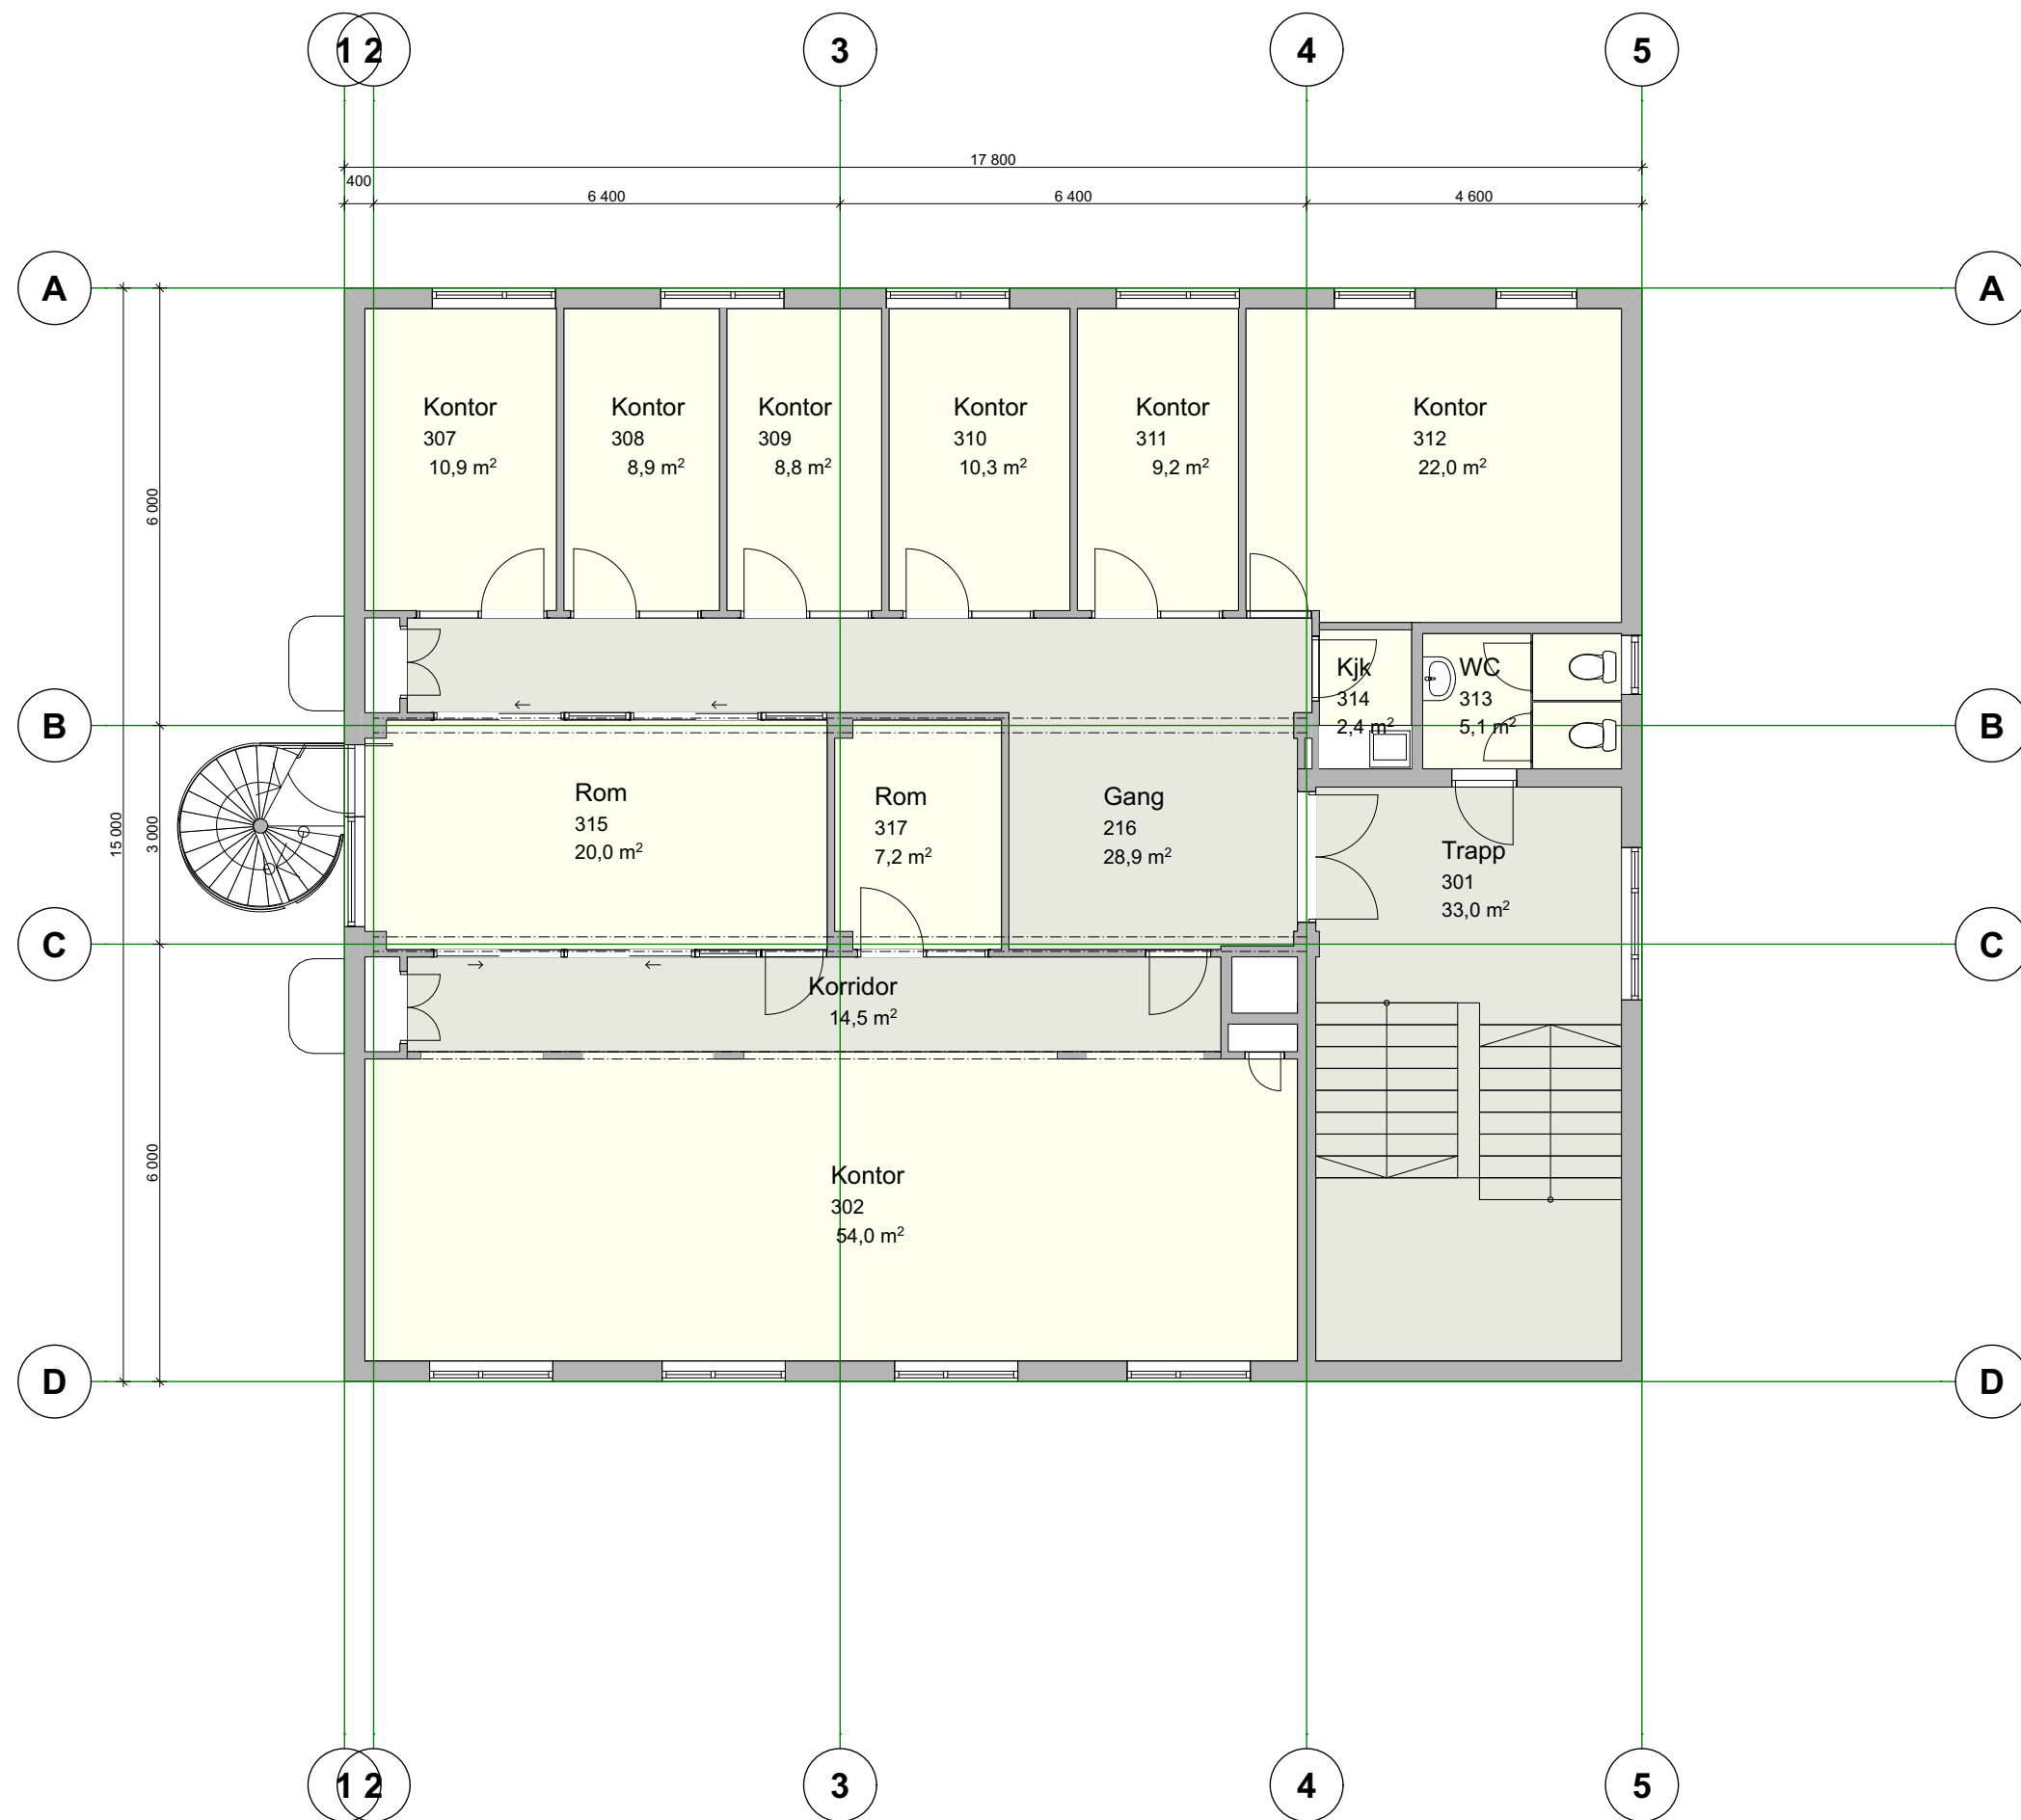

Opptegnet på grunnlag av eksisterende tegninger og kontrollmål foretatt den 17.01.2021
Byggets totale høyde kan er ikke innmål og det tas forbehold om mindre avvik.