


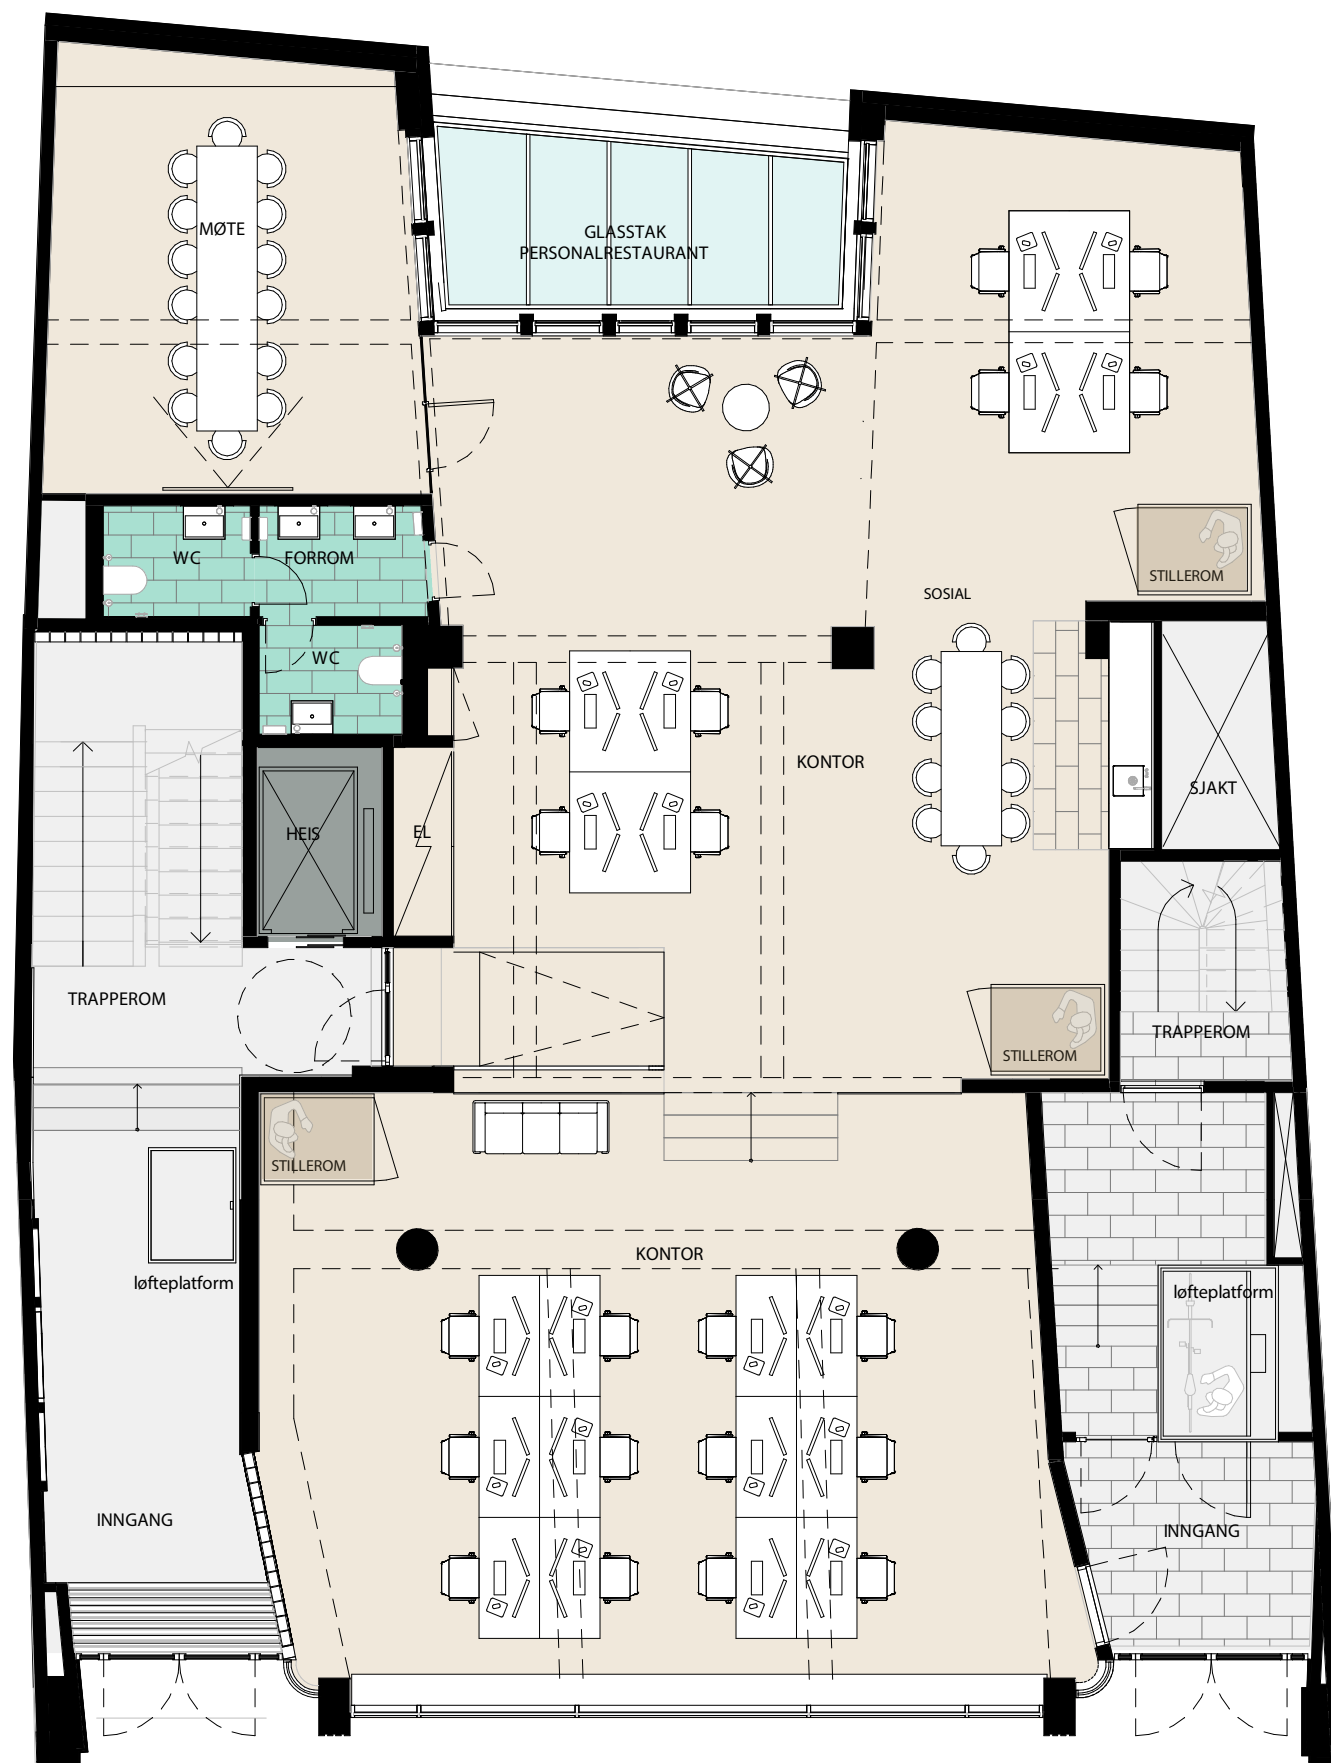

- 20 ARBEIDSPLASSE I LANDSKAP
- 3 STILLEROM
- MØTEROM MED 14 MØTEROMSPLASSE

ENDRINGEN GJELDER:

DATO:

REV

SIGN

HILLE STRANDSKOGEN ARKITEKTER M.N.A.L
INDUSTRIGATA 67 0357 OSLO

NEDRE VOLLGATE 3

TITTEL:

PLAN 1. ETG

TEGN. AV: SL KTR. AV: ES

MÅLESTOKK:
A3: 1 : 100

DATO:
22.08.2022

TEGN. NR:

A20.201S

REVISJON: