


AREALER

- BELEGGSENTERET, TOT. BTA
UTLEIE
- F1, BYGGET

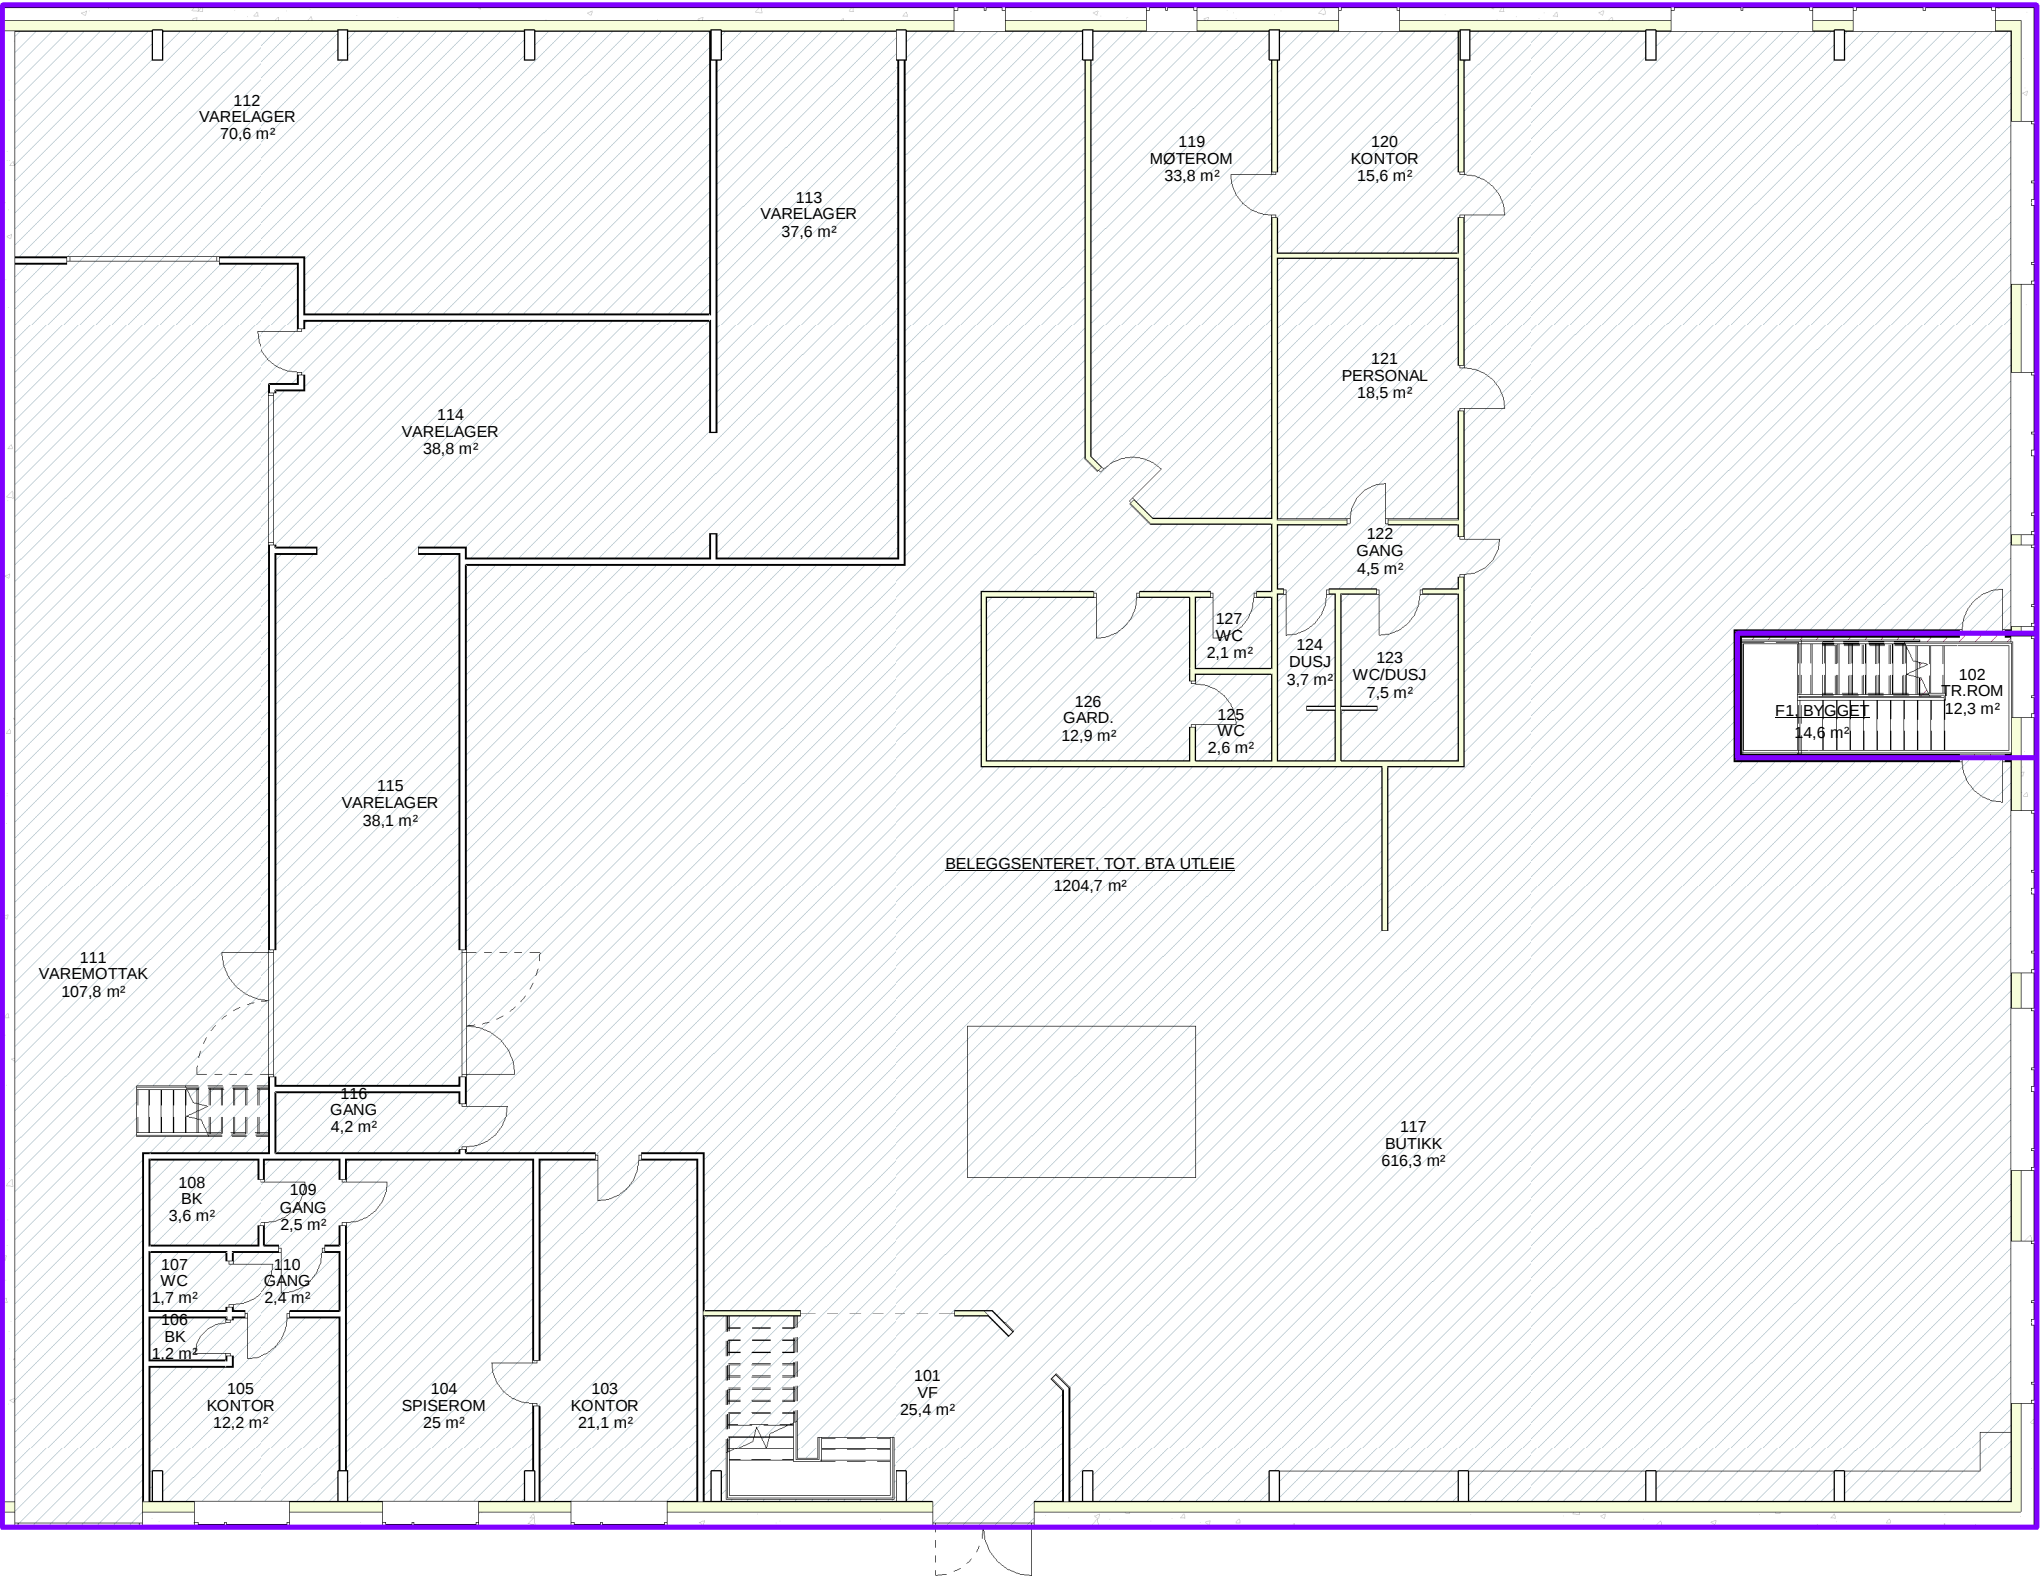

 Autodesk® Revit®	Rev.	Revisjonen gjelder			Utført	Kontr.	Dato
	ES-RANHEIM ALFA EIENDOM, BLÅBYGG				Målestokk	Dato	07/01/19
					1 : 150	Tegnet	JTG
						Kontr.	EG
	1.ET ALFA EIENDOM				Arkstørrelse A3	Prosjektnr.	1008
					Tegningsnr. A101		