






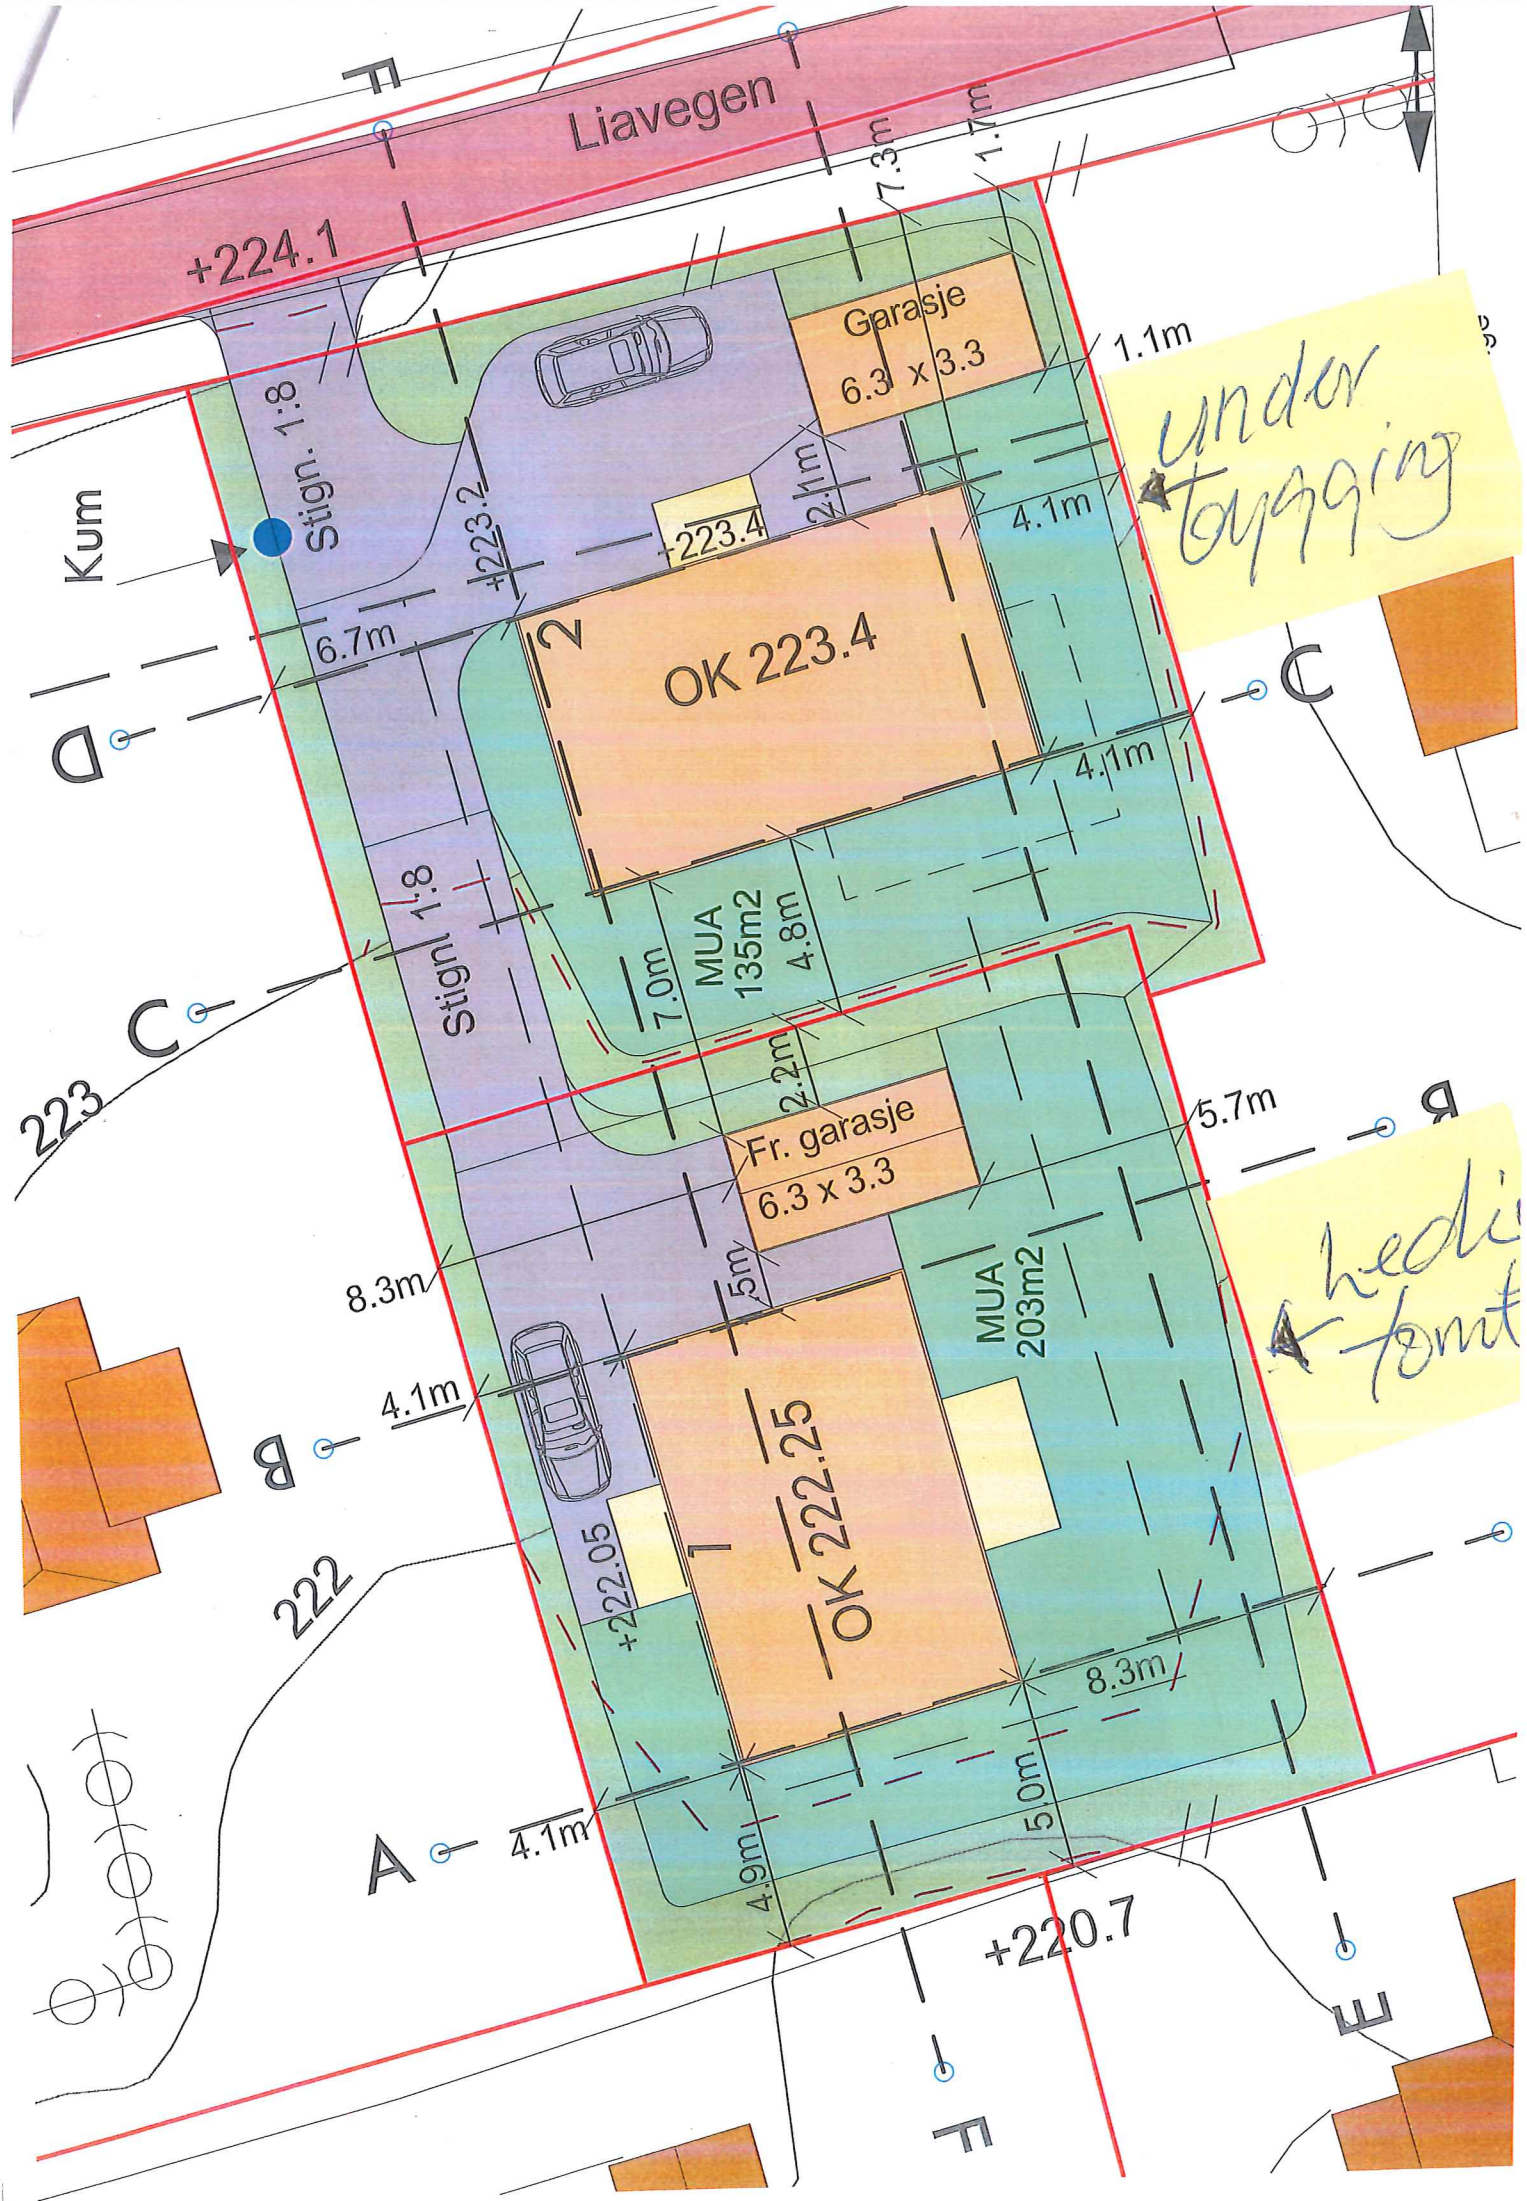

Tegnet av:		Saksbehandler
BEB		BEB
Situasjonskontr.		Prosjektansvarlig
BEB		BEB
Dato		Målestokk
17.06.24		1:200
Prosjekt:		Koordinatystem:
380097		unnødvendig, zone 2
Tegn. nr.		Prosjekt:
903		380097

95/160 Stange
Hedalm Anebyhus AS
A3 Situasjonsplan

Fåvang Tlf: 61 24 57 70
Lillehammer Tlf: 61 24 57 70
Gjøvik Tlf: 90 97 37 51

AREAL+
Epost: post@arealpluss.no

Revisjoner:
27.03.2023 Redusert garasjer, flyttet bygg, revidert eiendomsgrenser Sign: BEB
30.03.2023 Lagt inn snittlinjer, utvidet gårdsplass hus 2. Sign: BEB
17.06.2024 Skiftet husmodell, revidert plassering hus 2 Sign: BEB



95/160 Stange
Hedalm Anebyhus AS
Terrengsnitt A-F

Fåvang Tlf: 61 24 57 70
Lillehammer Tlf: 61 24 57 70
Gjøvik Tlf: 90 97 37 51

Epost: post@arealplus.no

Tegnel av :	BEB
Sidemannskont:	BEB
Prosjektsvarlig	BEB
Målestokk	1:200
Prosjektnr:	380097
Tegn. nr:	206
Koordinatsystem:	UTM, Euroref - zone 32
Rev. 2008 bygg	

Revisjoner:
17.06.2024 Skiftet husmodell i hus 2 og garasjemodeller, revidert plassering hus 2 Sstg

