

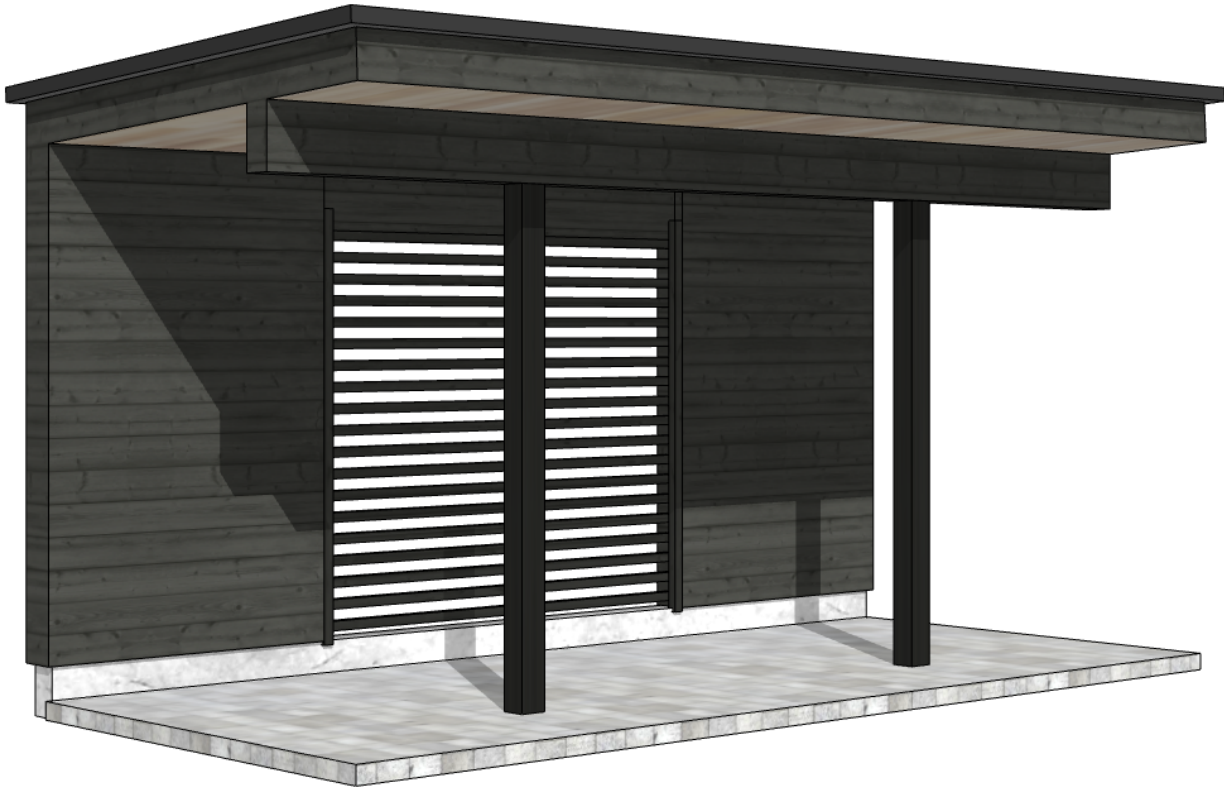


SYKKEL PARKERING "1"


PLAN

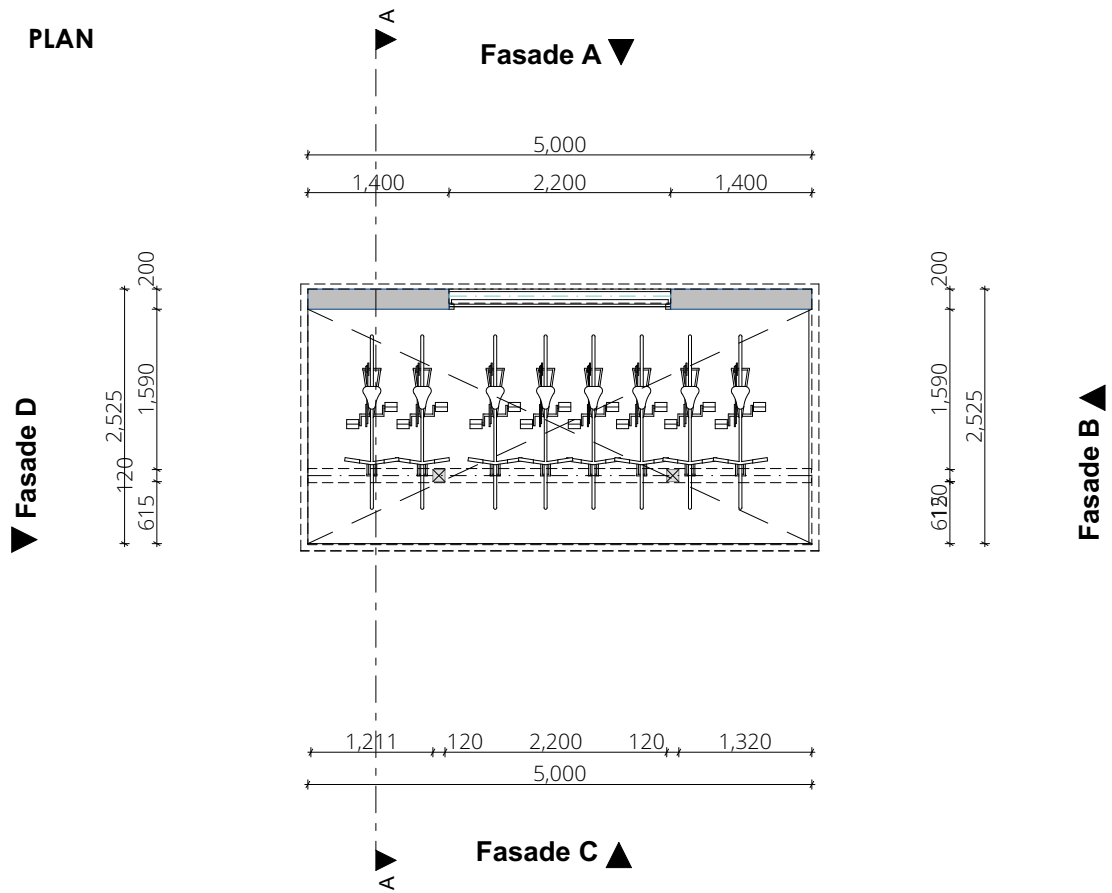

FASADE A

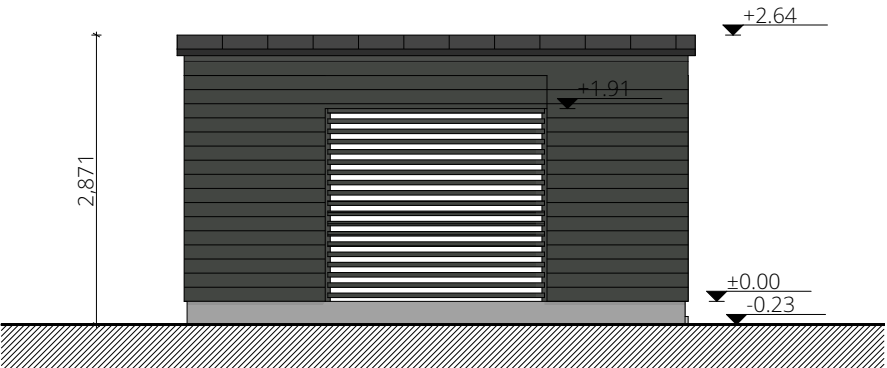


FASADE B

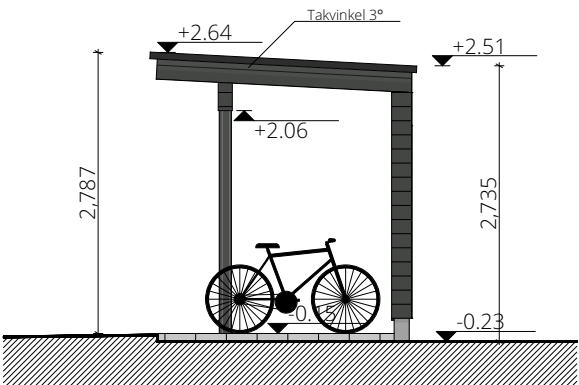


FASADE C



FASADE D

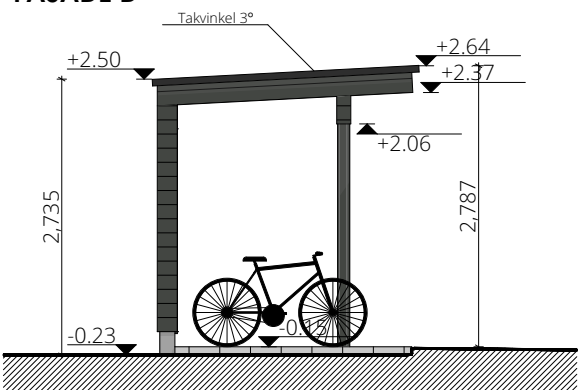

SNITT A-A

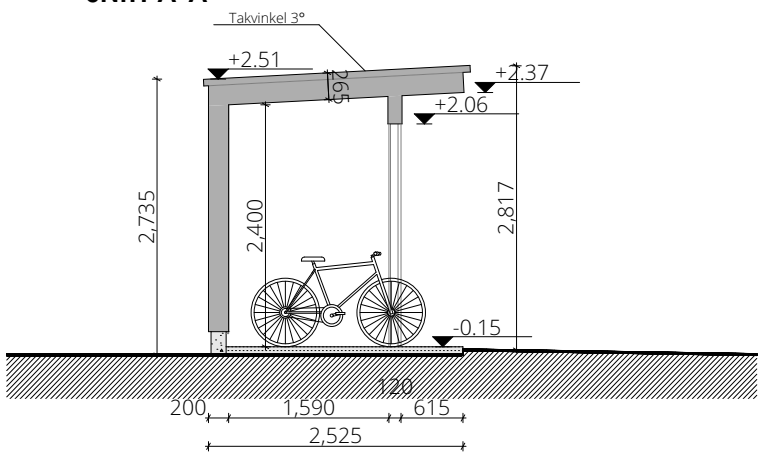

SMA PROSJEKT AS

Company Number 989850385
Gamle Isevei 6 BORGENHAUGEN 1738 Norge

Prosjekt navn:
Nybygg. Brusemyrløkka

Adresse:
Brusemyrløkka, Sarpsborg

Gnr./Bnr.
1049/331

Tiltakshaver:
BRUSEMYR EIENDOM AS

Kontrollerende:
SMA Prosjekt AS

Arkitekt:
SMA Prosjekt AS

Revidering:
17-Mar-23








Dato:
08-09-2022

Tegning:
Sykkelparkering 1

Mål:
1:75







Prosjektnr.:
900

SYKKEL PARKERING "2"

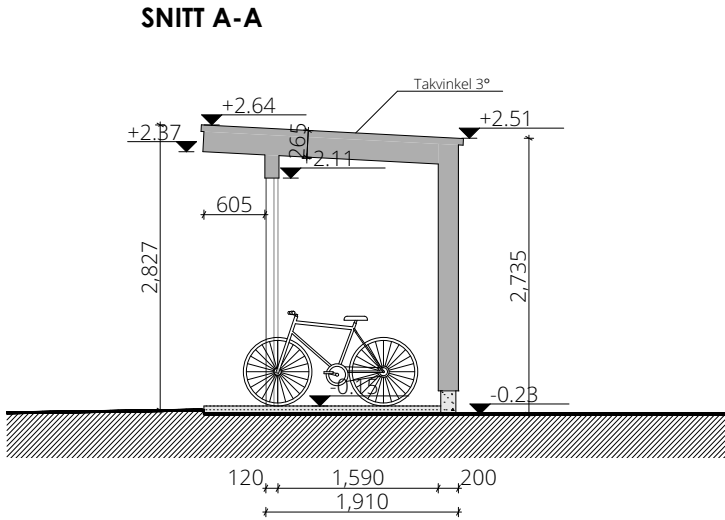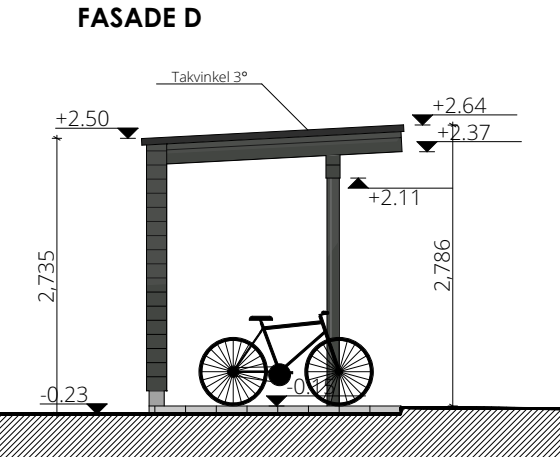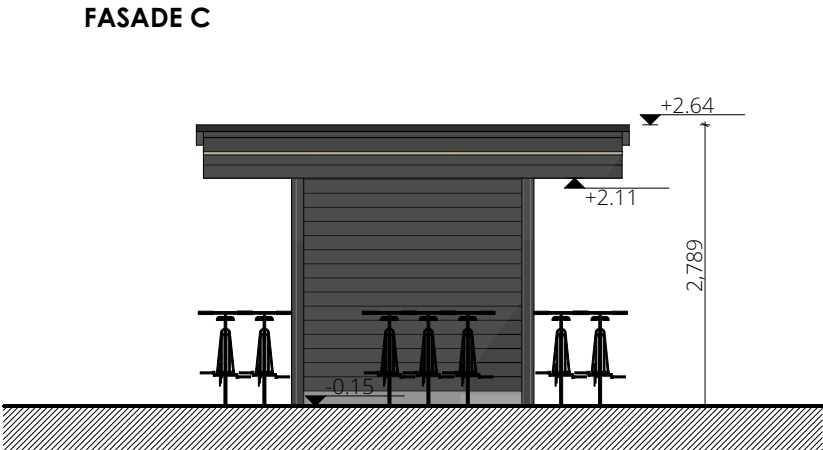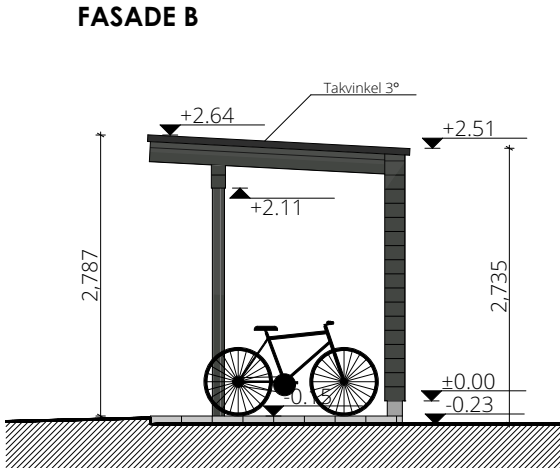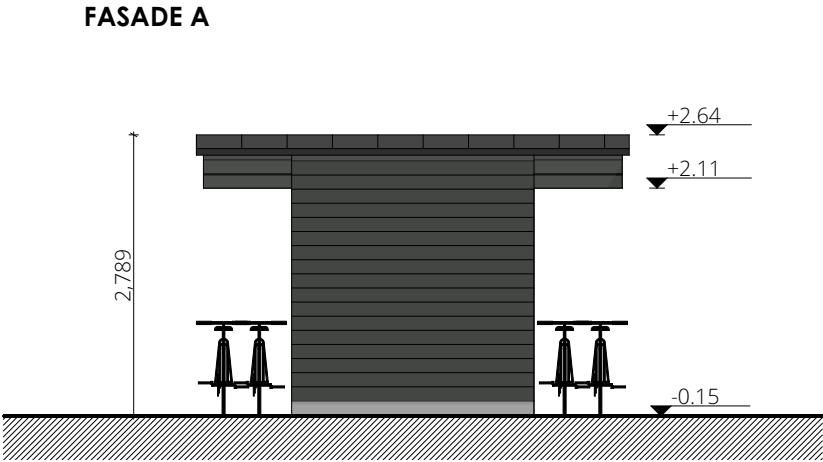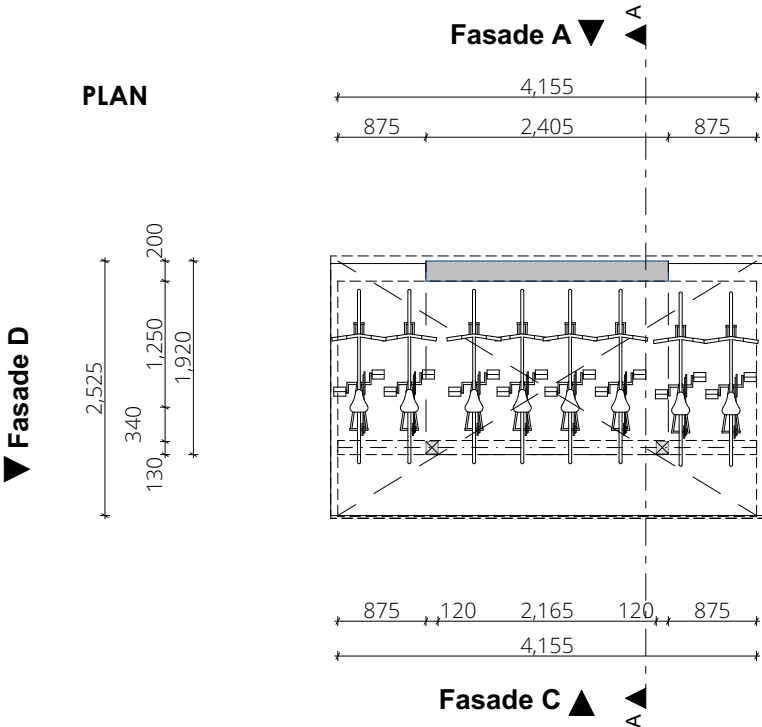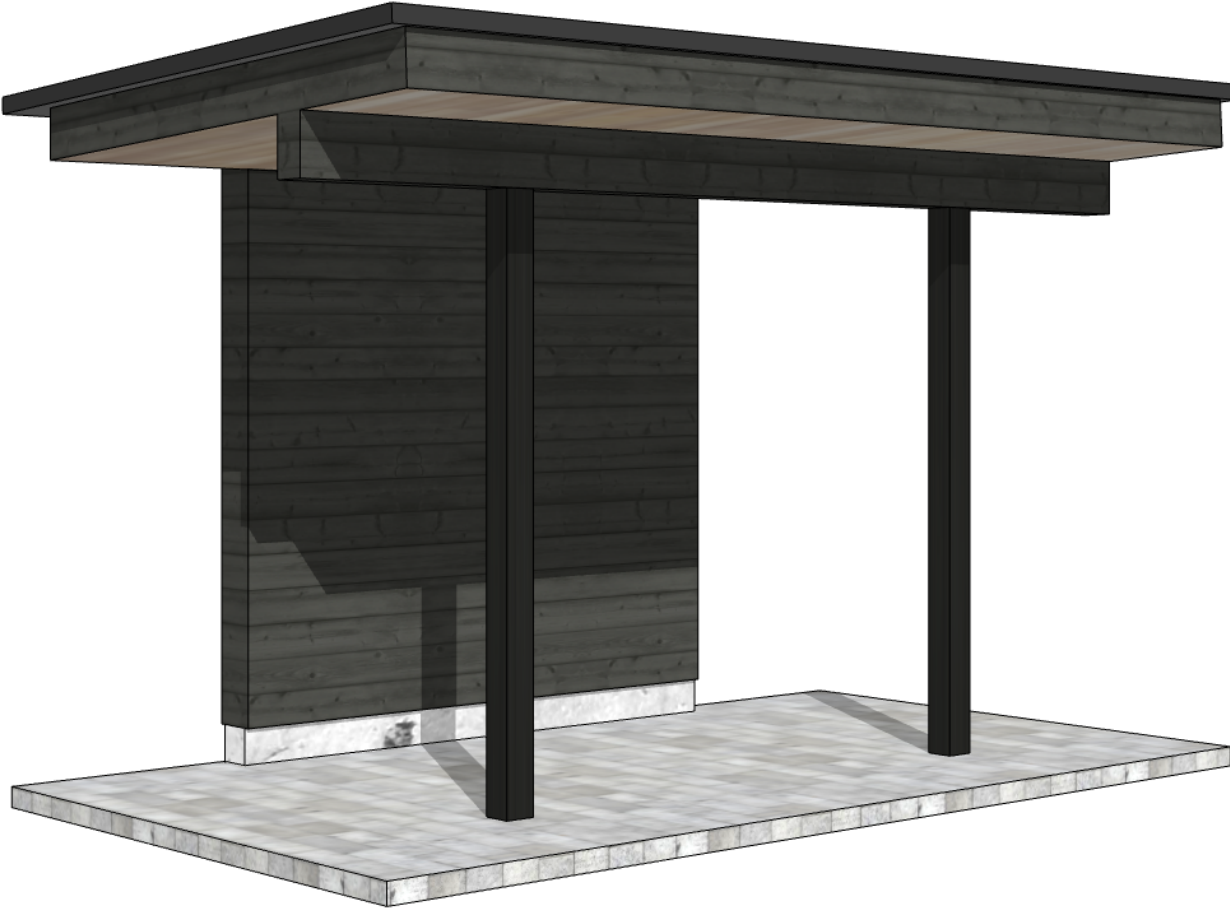



SMA PROSJEKT AS Company Number 989850385 Gamle Isevei 6 BORGESHAUGEN 1738 Norge	Prosjekt navn: Nybygg. Brusemyrløkka	Gnr./Bnr. 1049/331	Tiltakshaver: BRUSEMYR EIENDOM AS	Kontrollerende: SMA Prosjekt AS	Revidering: 17-Mar-23	Tegning: Sykkelparkering 2	Mål: 1:75
	Adresse: Brusemyrløkka, Sarpsborg			Arkitekt: SMA Prosjekt AS	Dato: 08-09-2022	Prosjektnr.: 900	

SYKKEL PARKERING "3"

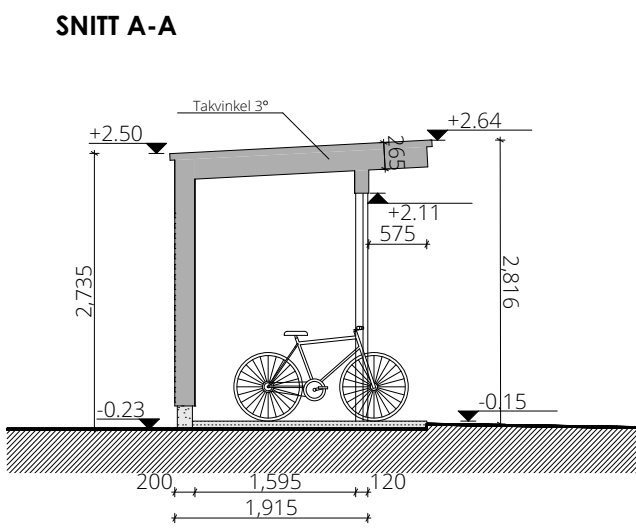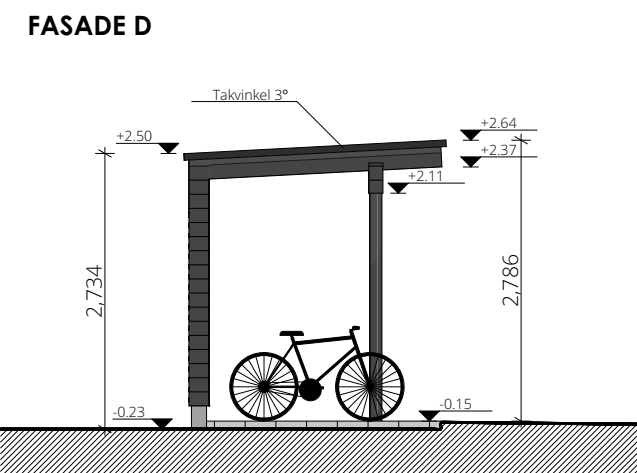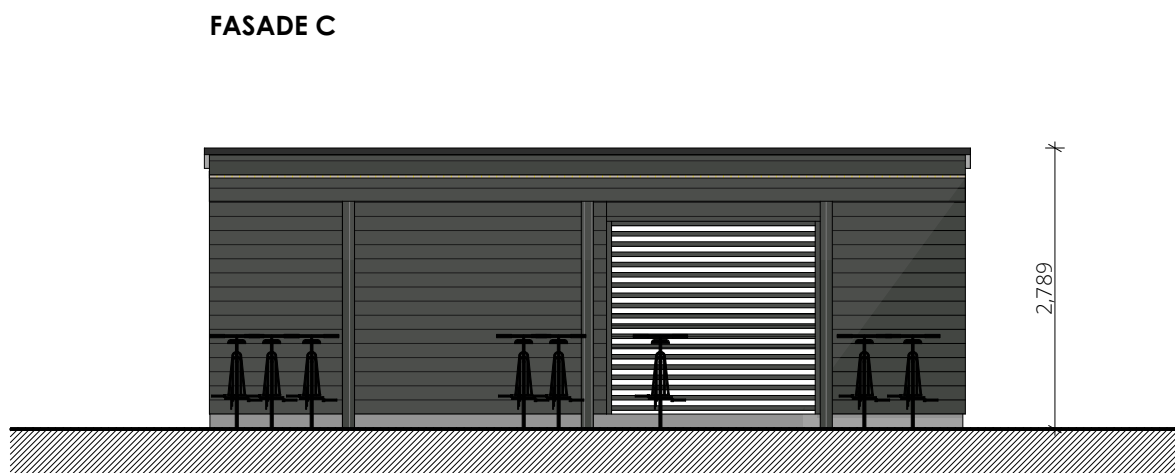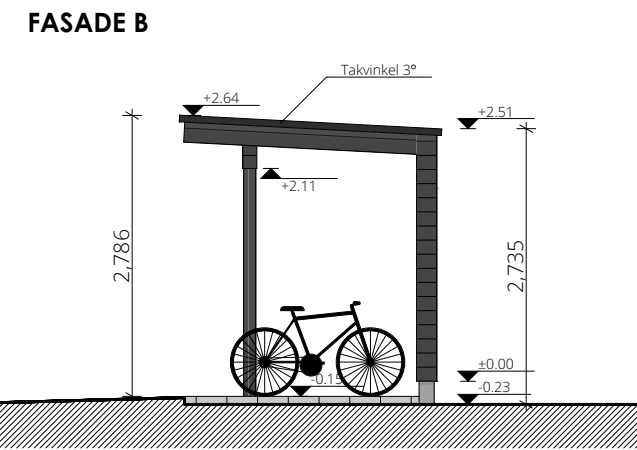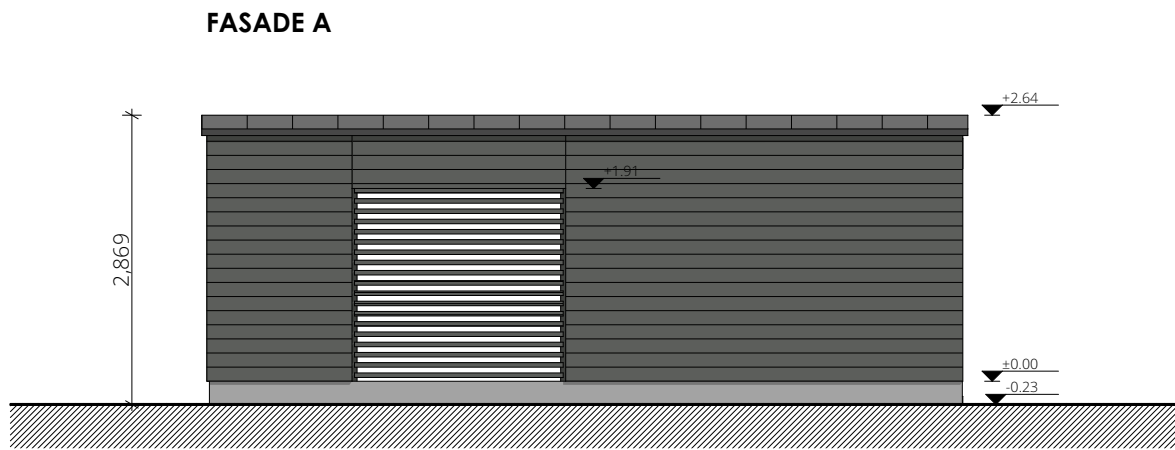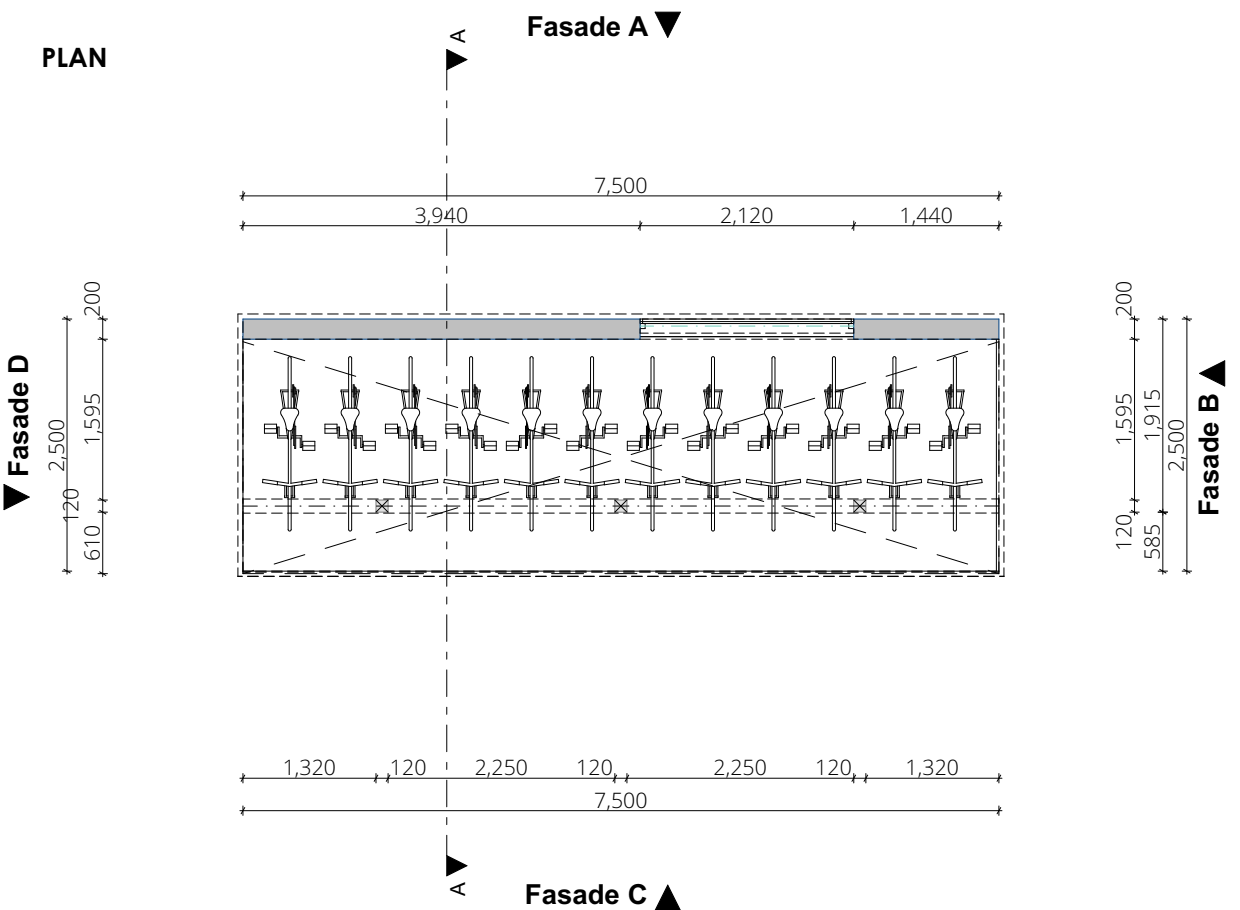


SMA PROSJEKT AS Company Number 989850385 Gamle lsevei 6 BORGENHAUGEN 1738 Norge	Prosjekt navn: Nybygg. Brusemyrløkka	Gnr./Bnr. 1049/331	Tiltakshaver: BRUSEMYR EIENDOM AS	Kontrollerende: SMA Prosjekt AS	Revidering: 17-Mar-23	Tegning: Sykkel parkering 3	Mål: 1:75
	Adresse: Brusemyrløkka, Sarpsborg			Arkitekt: SMA Prosjekt AS	Dato: 08-09-2022		Prosjektnr.: 900



SYKKEL PARKERING og SPORTS-BOD "4"

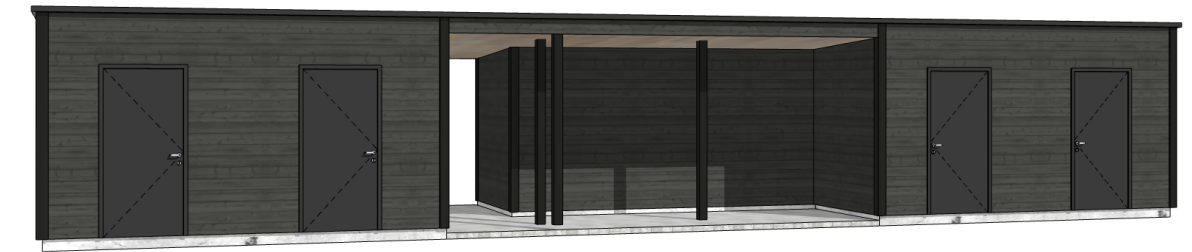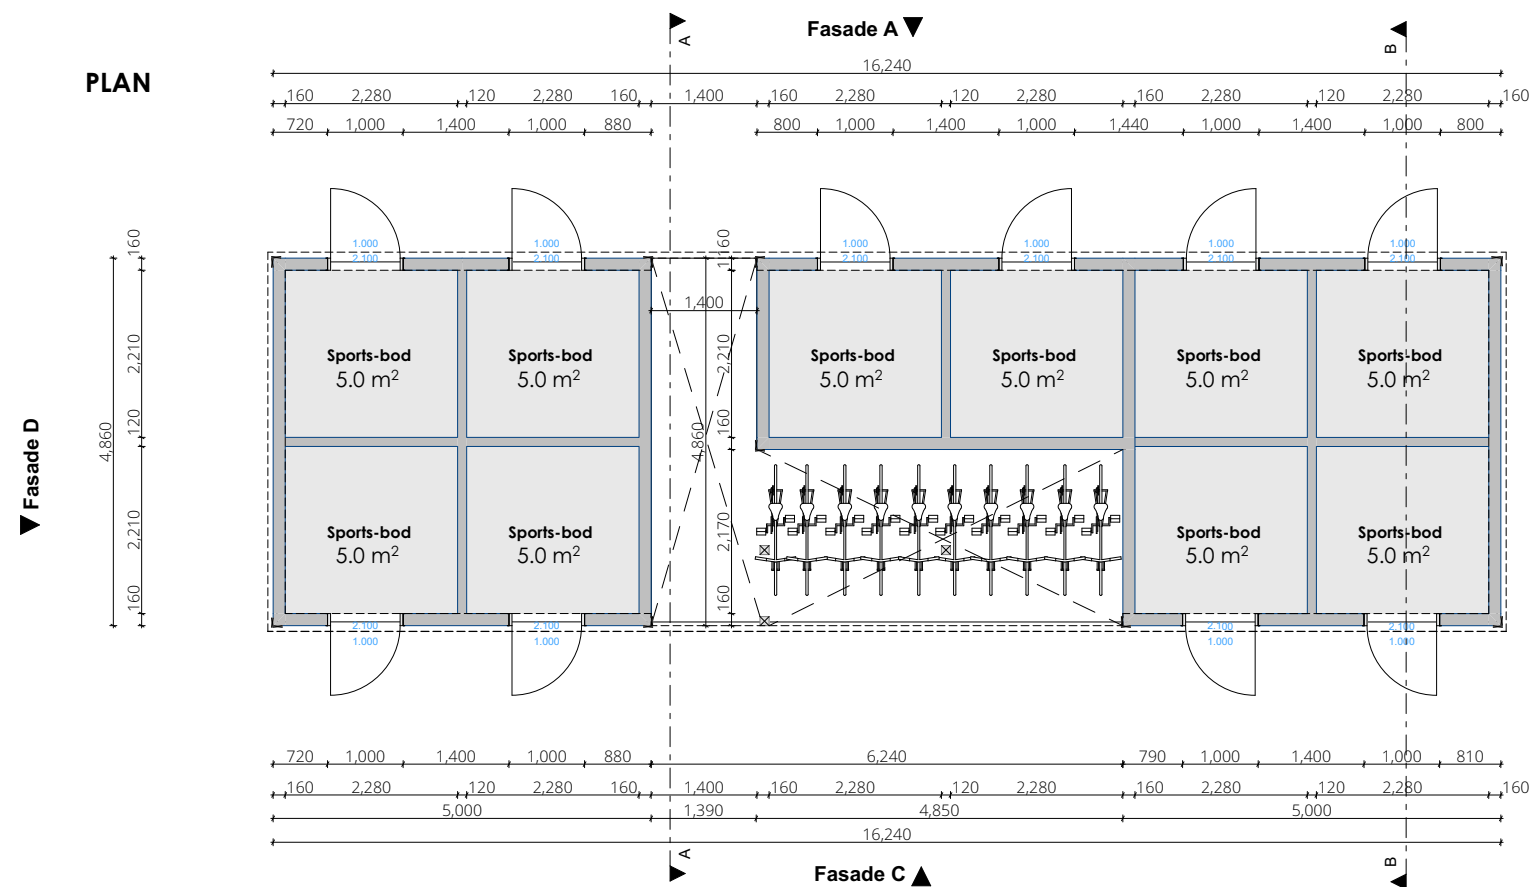


SNITT A-A

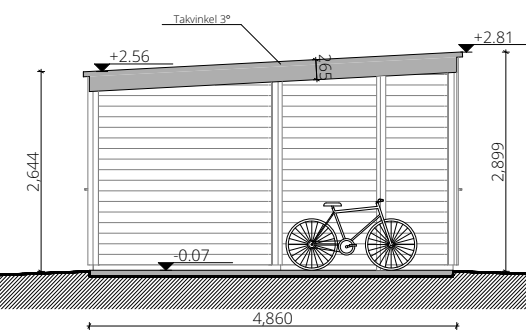


SNITT B-B

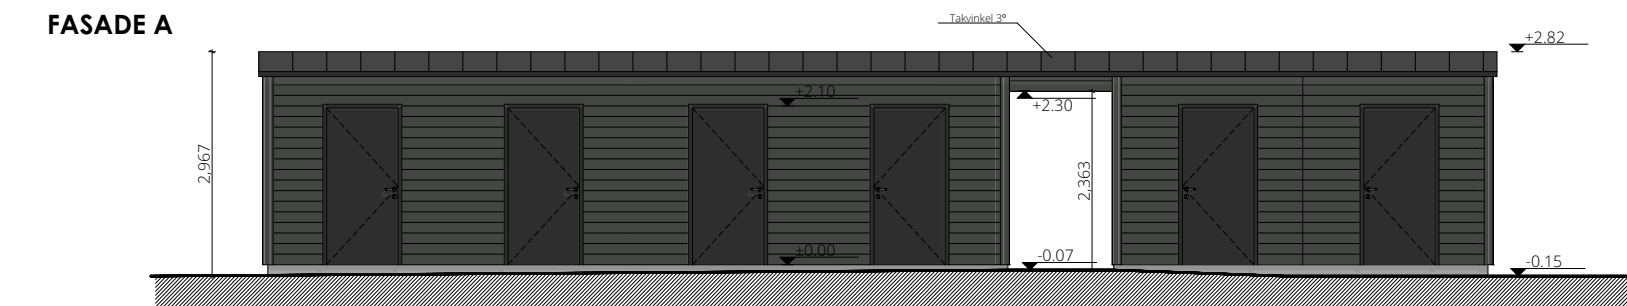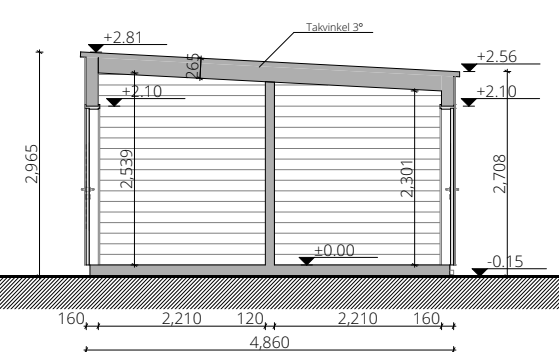


FASADE B

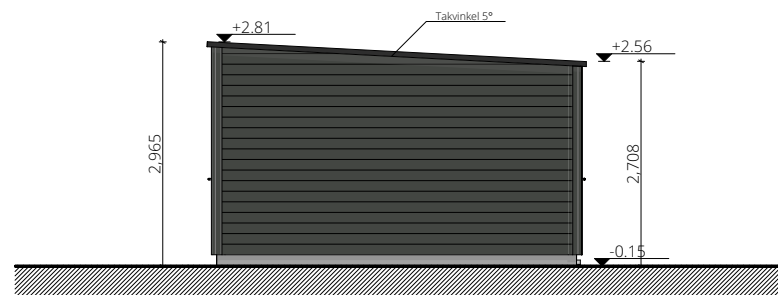

FASADE D

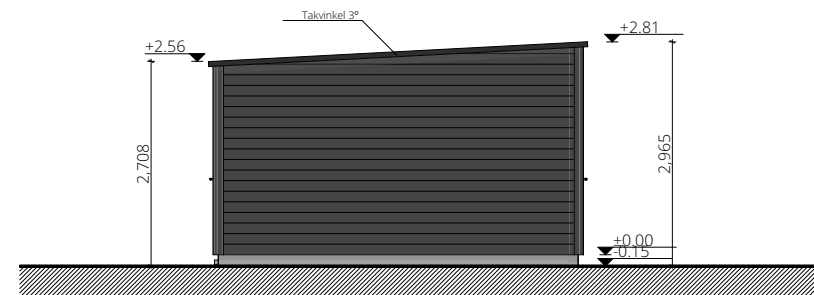

FASADE C

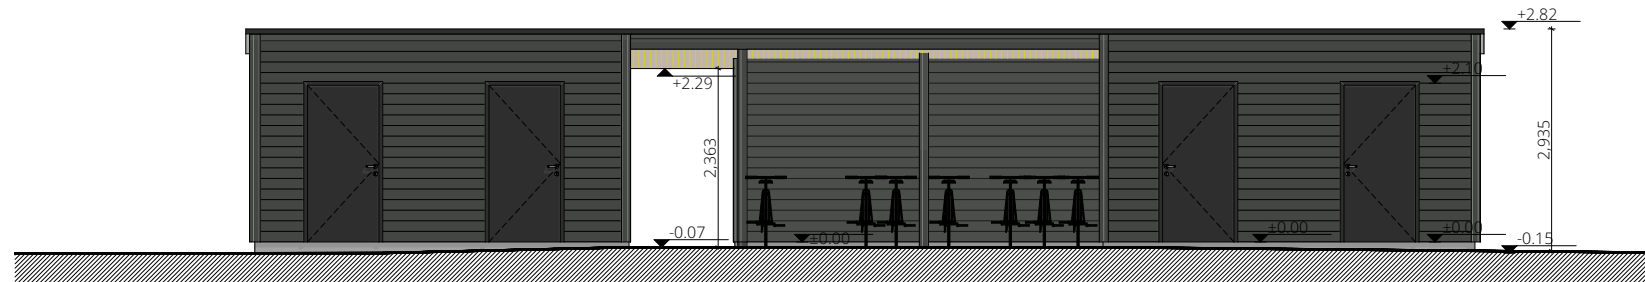

SMA PROSJEKT AS

Company Number 989850385
Gamle Isevei 6 BORGENHAUGEN 1738 Norge

Prosjekt navn:
Nybygg. Brusemyrløkka

Adresse:
Brusemyrløkka, Sarpsborg

Gnr./Bnr.	1049/331
-----------	----------

Tiltakshaver:
BRUSEMYR EIENDOM AS

Kontrollierende:
SMA Projekt AS

Arkitekt:
SMA Prosjekt AS

Revidering:
17-Mar-23

Dato:
08-09-2022

Tegning:
**Sykkelparkering
og sportsbod 4**

Mål:
1:100

Projektnr.:
900

SYKKEL PARKERING "5"


PLAN

Fasade D ▼



Fasade A ▼

SNITT A-A

FASADE D

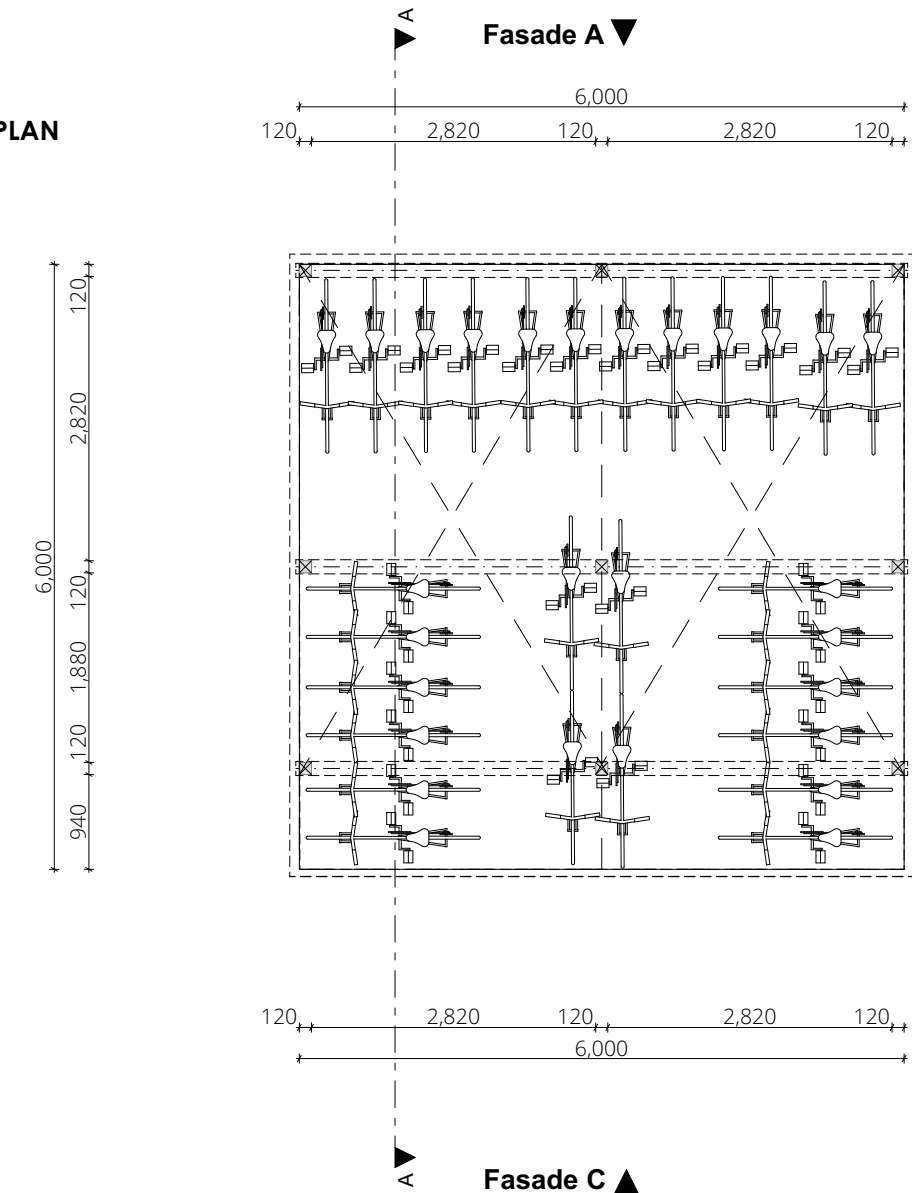




Fasade B ▲

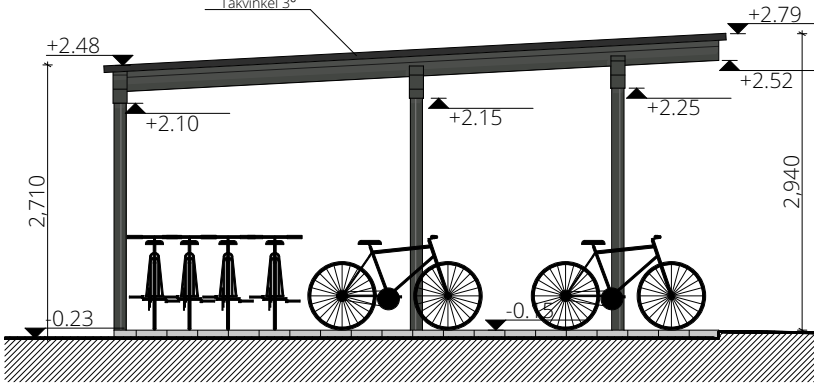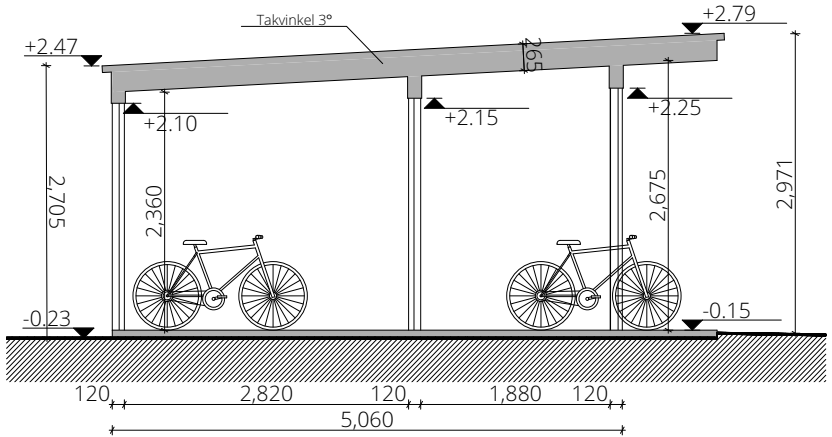

FASADE A

FASADE B

FASADE C

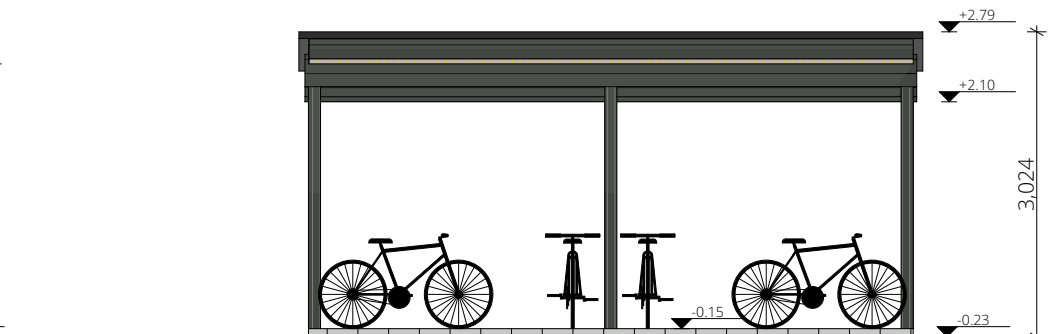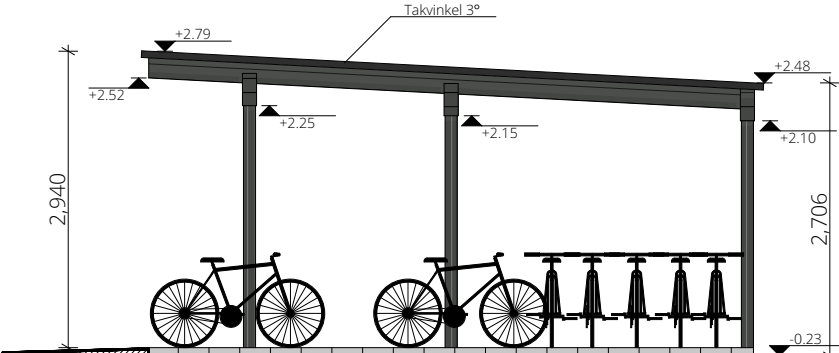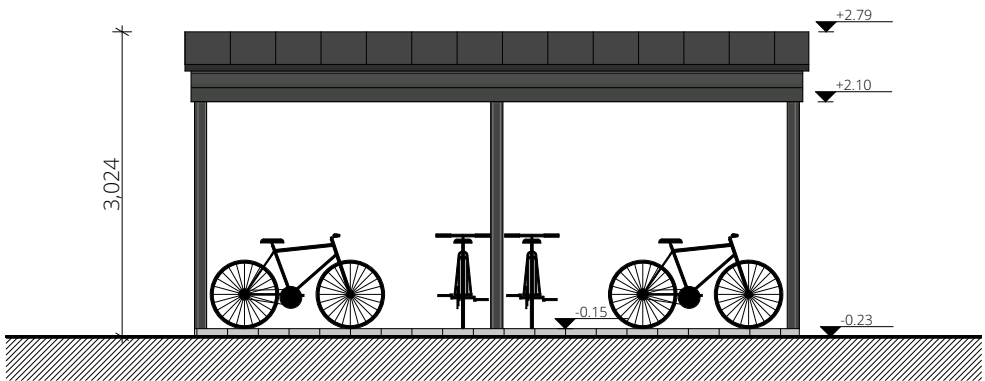

SMA PROSJEKT AS

Company Number 989850385
Gamle Isevei 6 BORGENHAUGEN 1738 Norge

Prosjekt navn:
Nybygg. Brusemyrløkka

Adresse:
Brusemyrløkka, Sarpsborg

Gnr./Bnr.
1049/331

Tiltakshaver:
BRUSEMYR EIENDOM AS

Kontrollerende:
SMA Prosjekt AS

Arkitekt:
SMA Prosjekt AS

Revidering:
17-Mar-23

Dato:
08-09-2022

Tegning:
Sykkelparkering 5

Mål:
1:75

Prosjektnr.:
900