


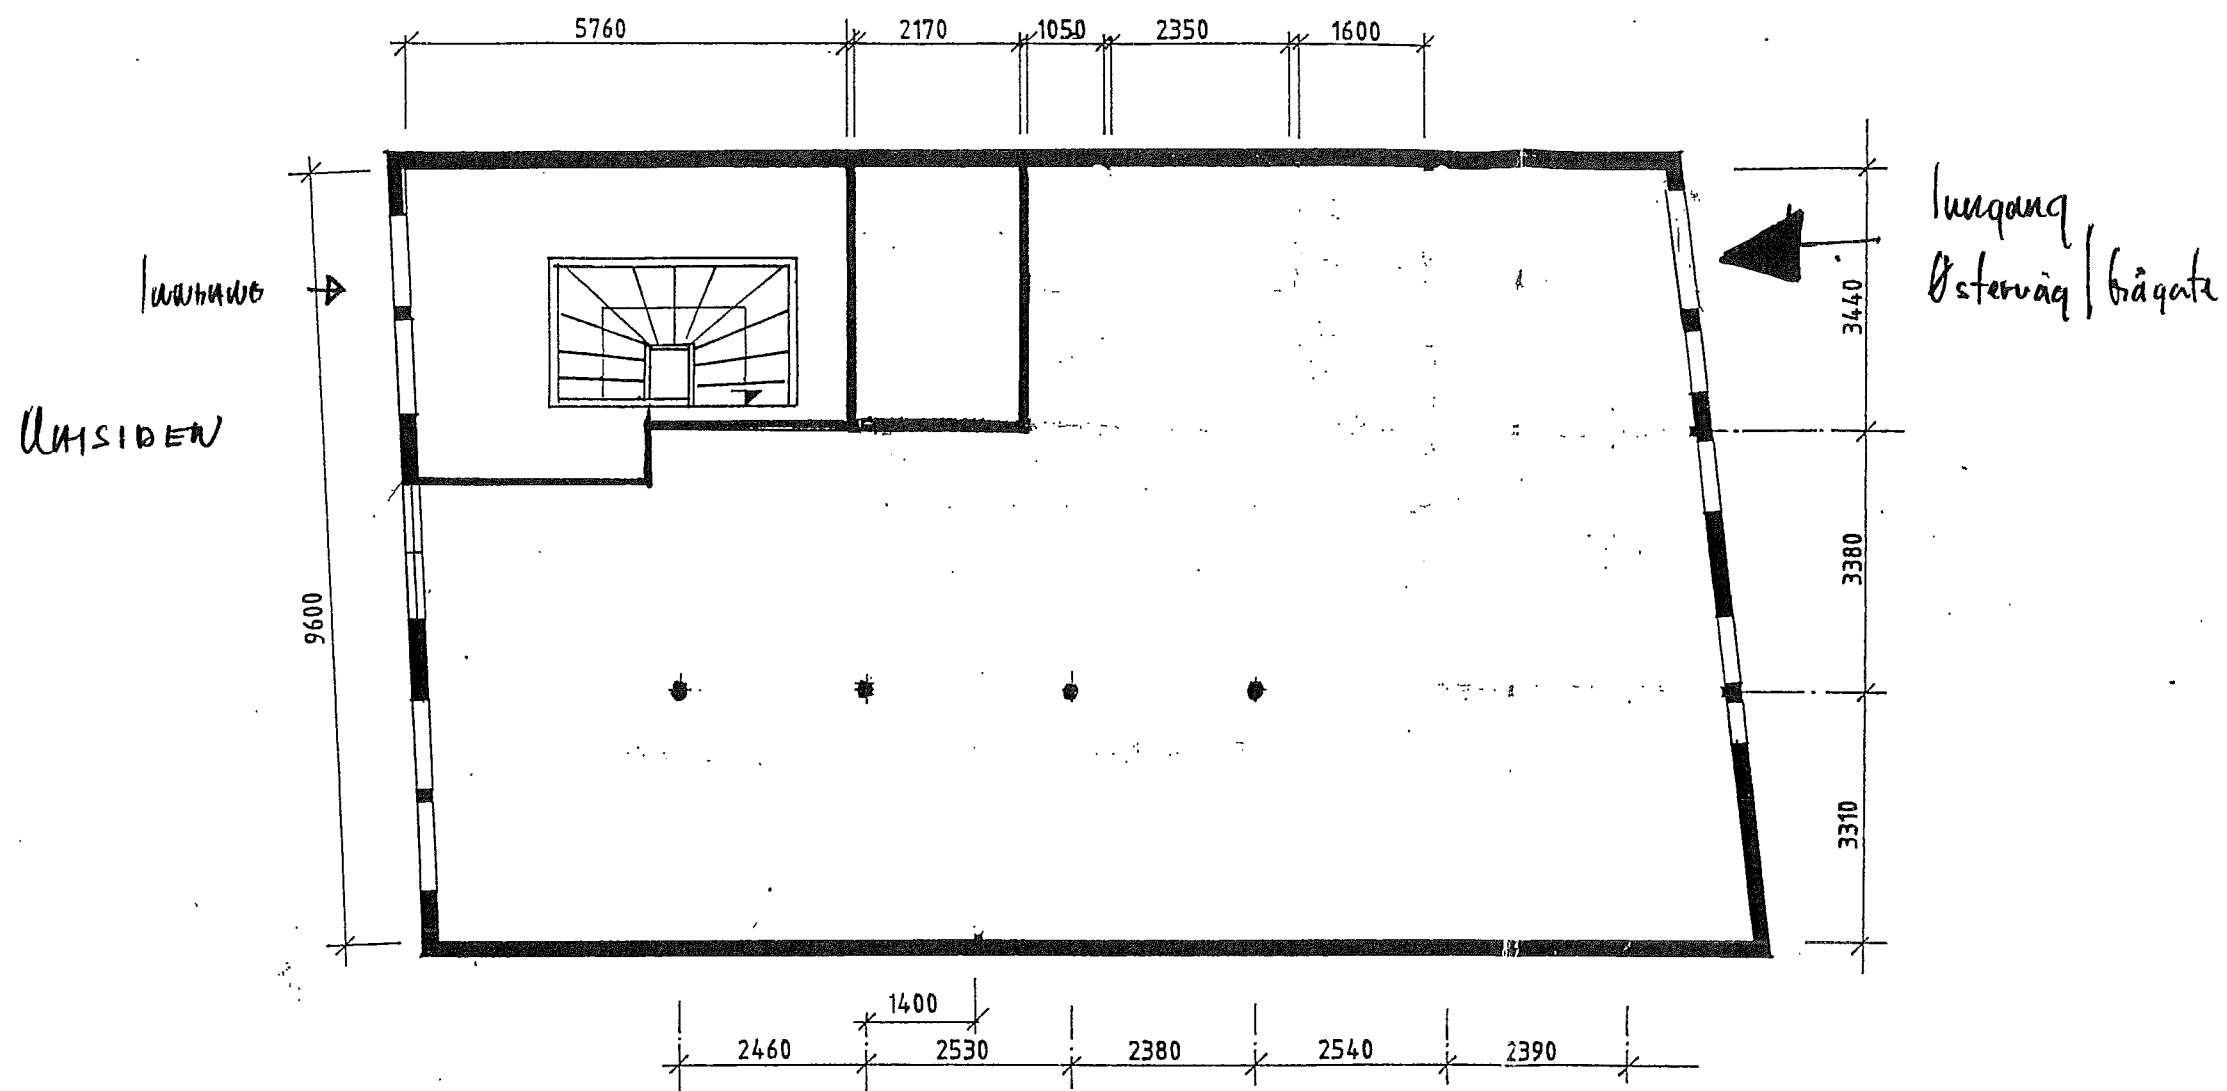

- 1. etasje

Symbol	Dato	Signatur	Korreksjon	Kontroll
ØSTERVÅGKAIEN 5. PLAN 2. ETASJE / 1. ETG.				
Målestokk	1:100	Dato	Konstr./tegnet	
Hemvisning		Tracet	Kontroll	
A/S EIENDOM		Prosj. nr.	543.1	
		Tegn. nr.	-02	



Sivilingenier
Torger Carlsen
Arkitekt og Ingeniør
1988 - 2008
AKSJESELSKAP

RÅDGIVERGÅRDEN
Sluppen 39
4000 STAVANGER
Tlf. (04) 53 60 10