


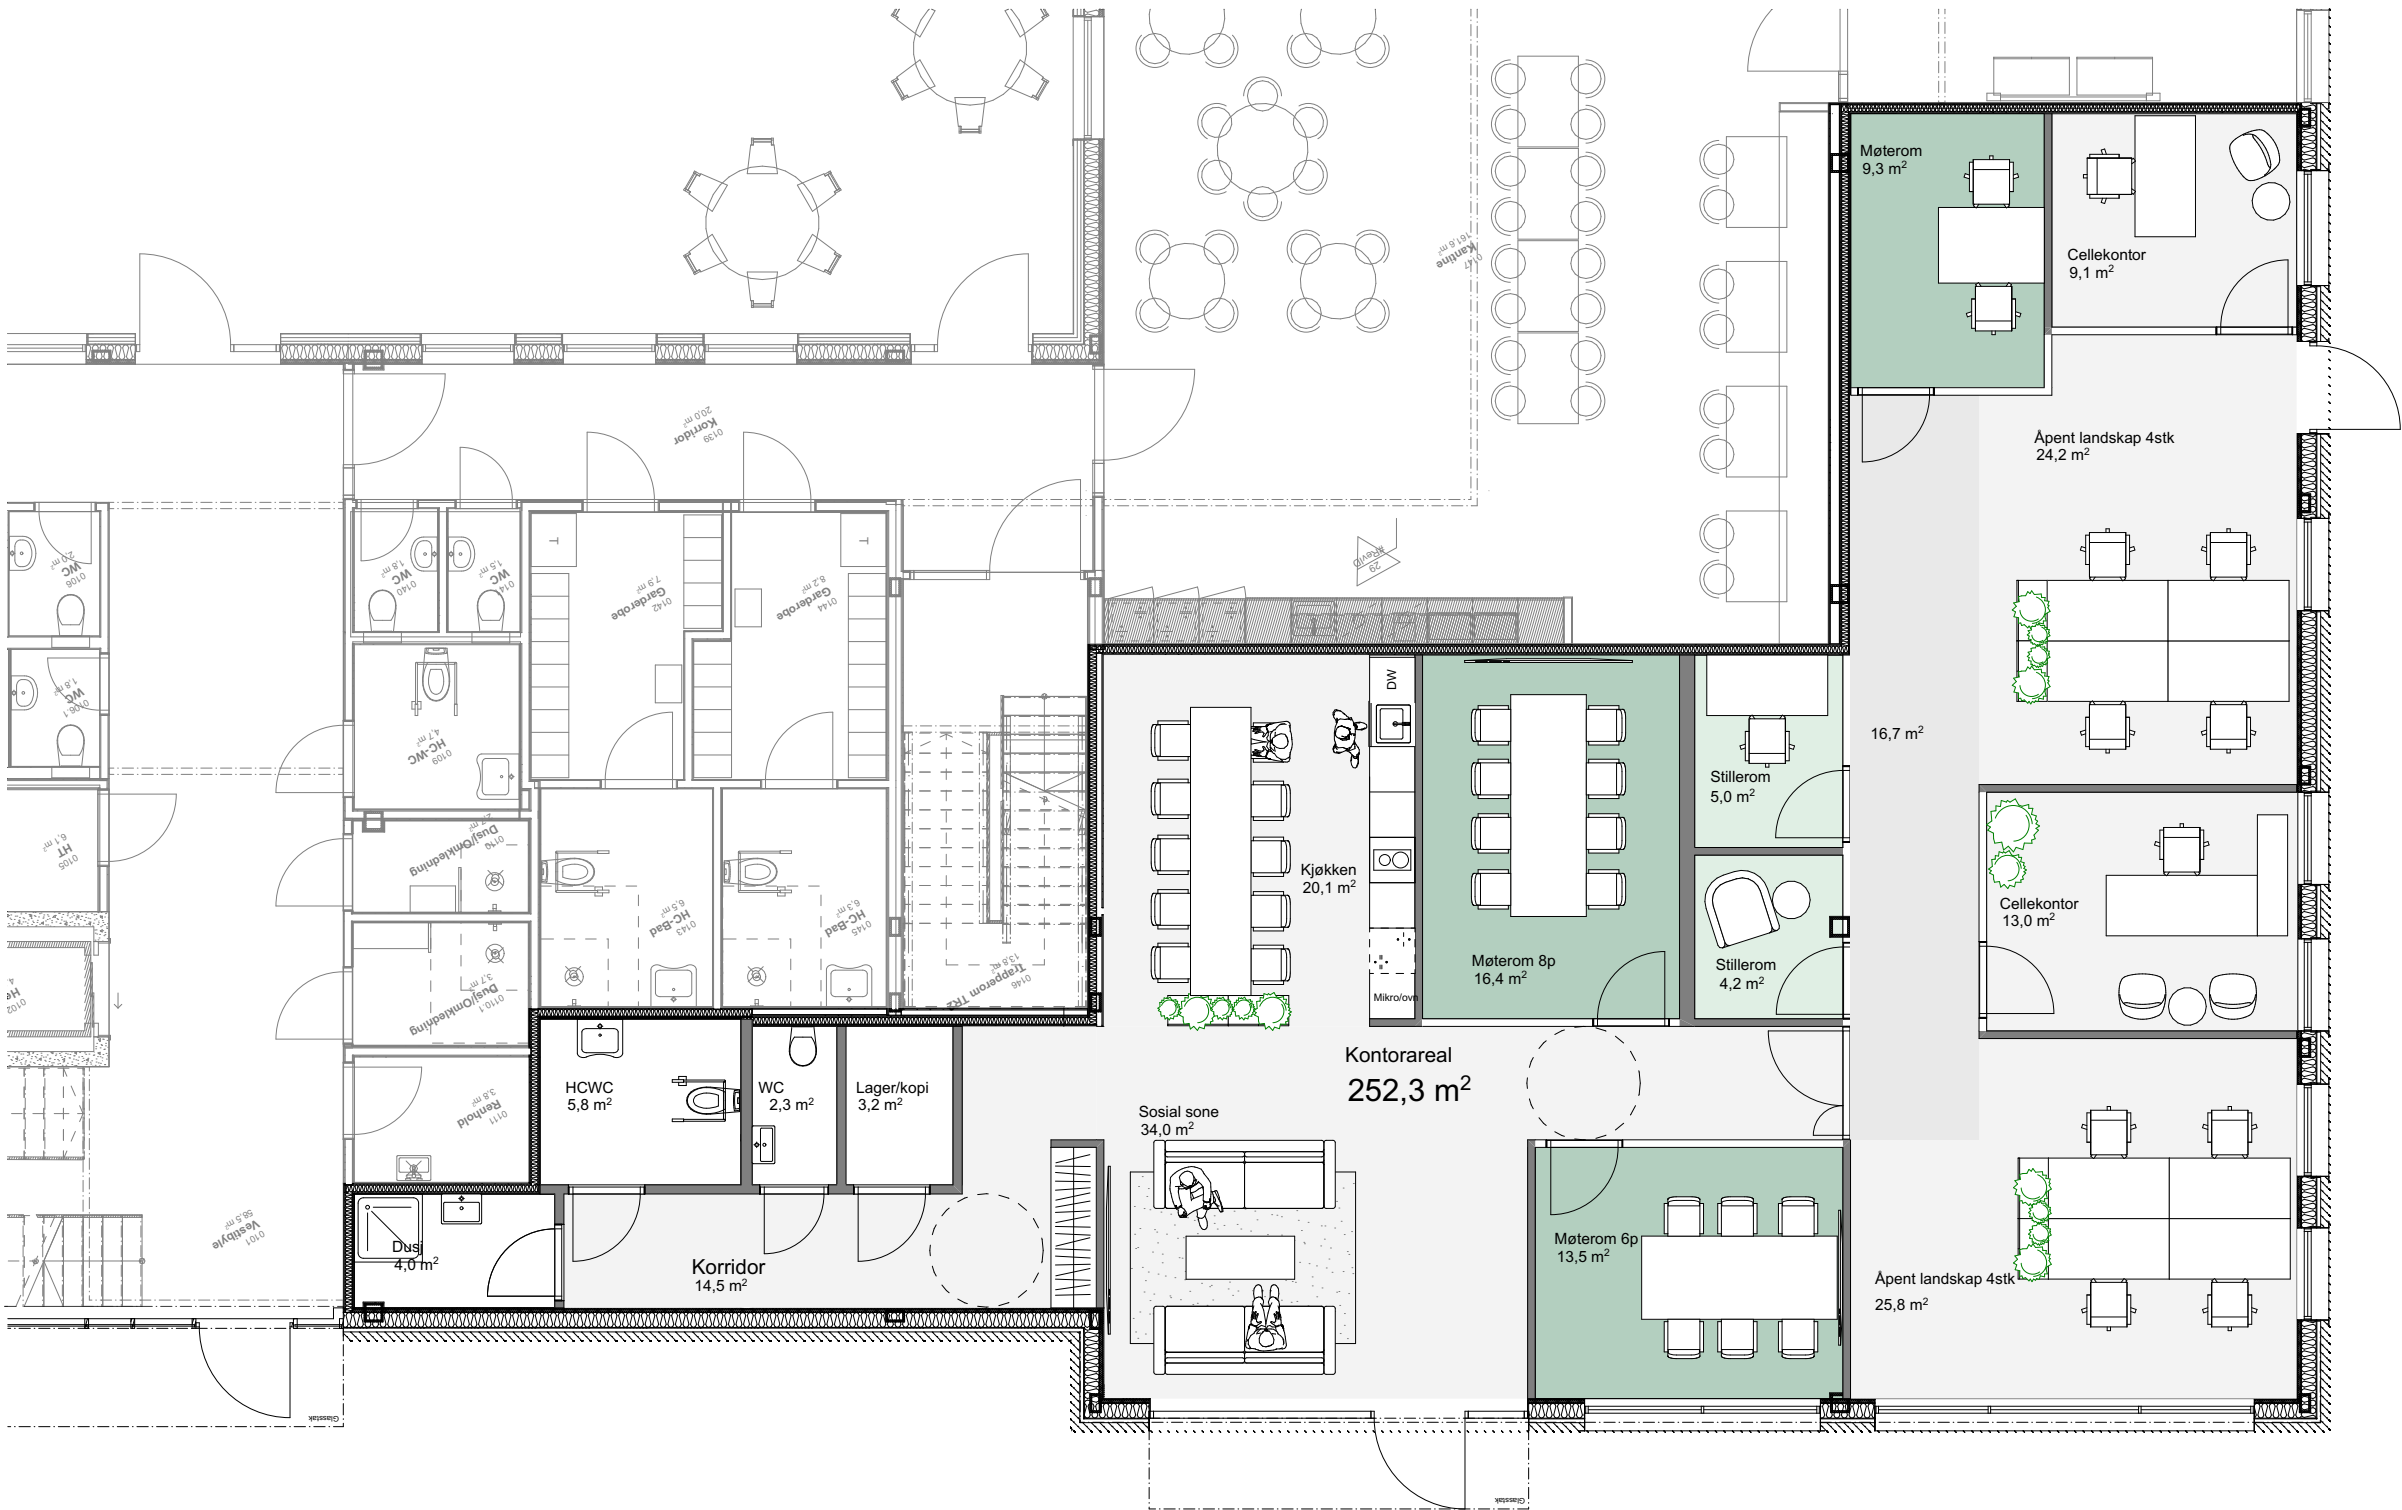

Prosjekt: Tamburveien 3.		Kontroll prosjekt: Sign.: KESØ
Tiltakshaver: Fredriksborg Eiendom AS Storgata 5 1607 Fredrikstad	Prosjekterende: Ørseng Interiørarkitektur AS Sandesundsveien 2 1724 Sarpsborg	ØRSENG
Alle mål må kontrolleres på stedet. Tegning viser hovedutforming og prinsippløsninger. Leverandør skal ivareta og innestå for alle krav til styrke og kvalitet. Tilsier slike hensyn at løsning på tegning bør justeres skal Ørseng Interiørarkitektur informeres.		Dato: Dato oppr.
© Alle rettigheter tilhører utførende for prosjektering, kopiering eller bruk av disse tegningene er forbudt uten skriftlig samtykke		Målestokk: 1:100
Tegning: Plan 1. etasje		Tegningsnr.: 124_240311
		Rev.: