



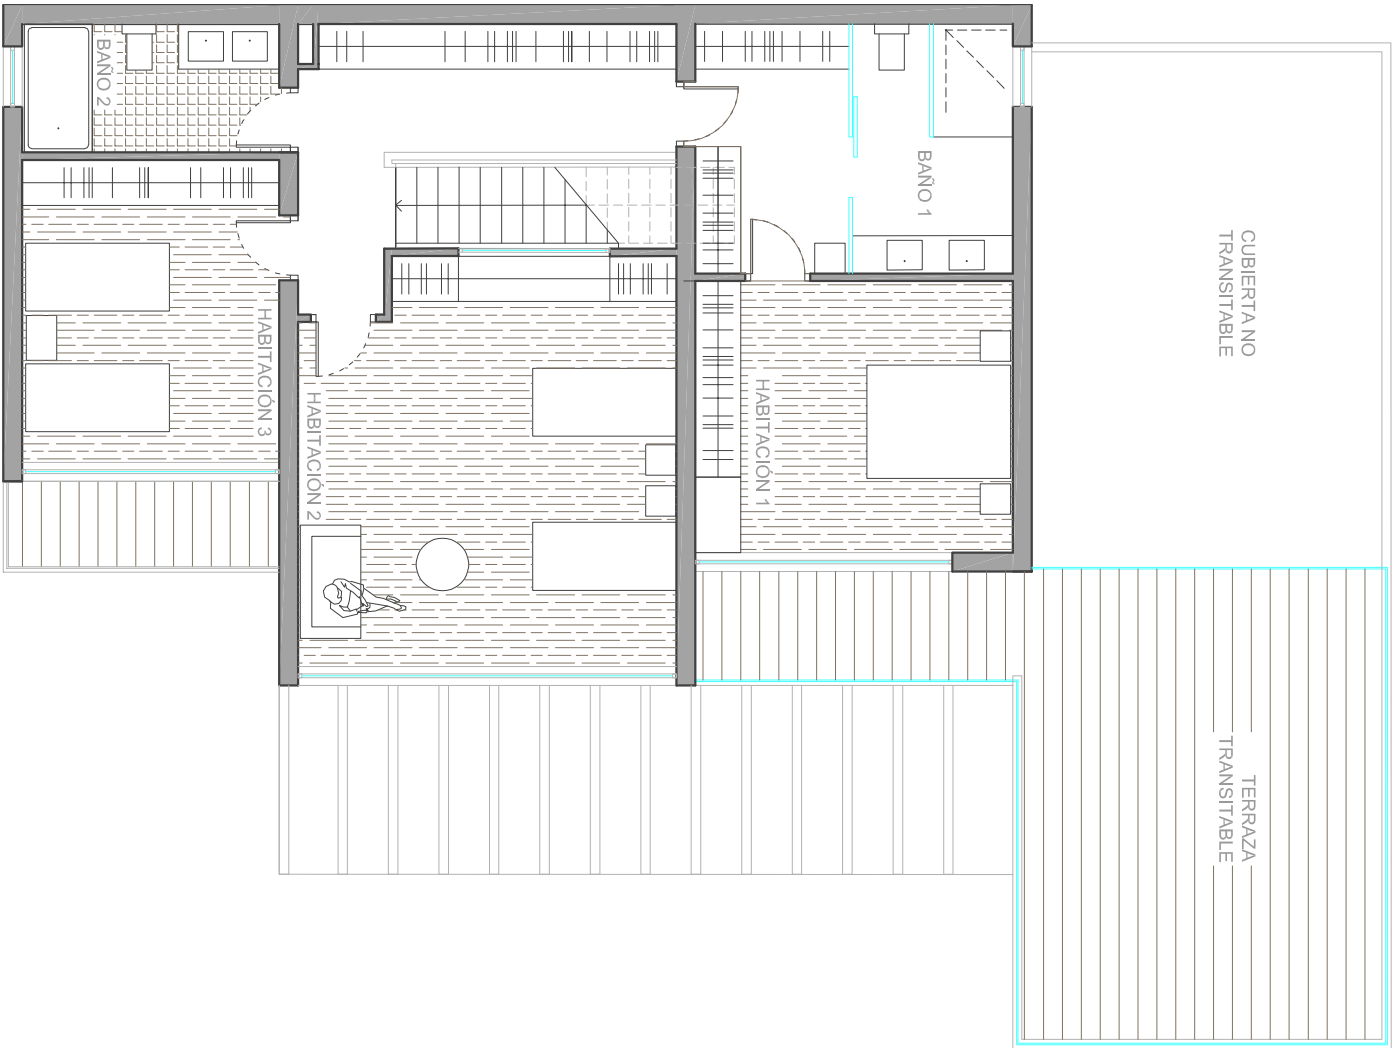

PLANTA PRIMERA

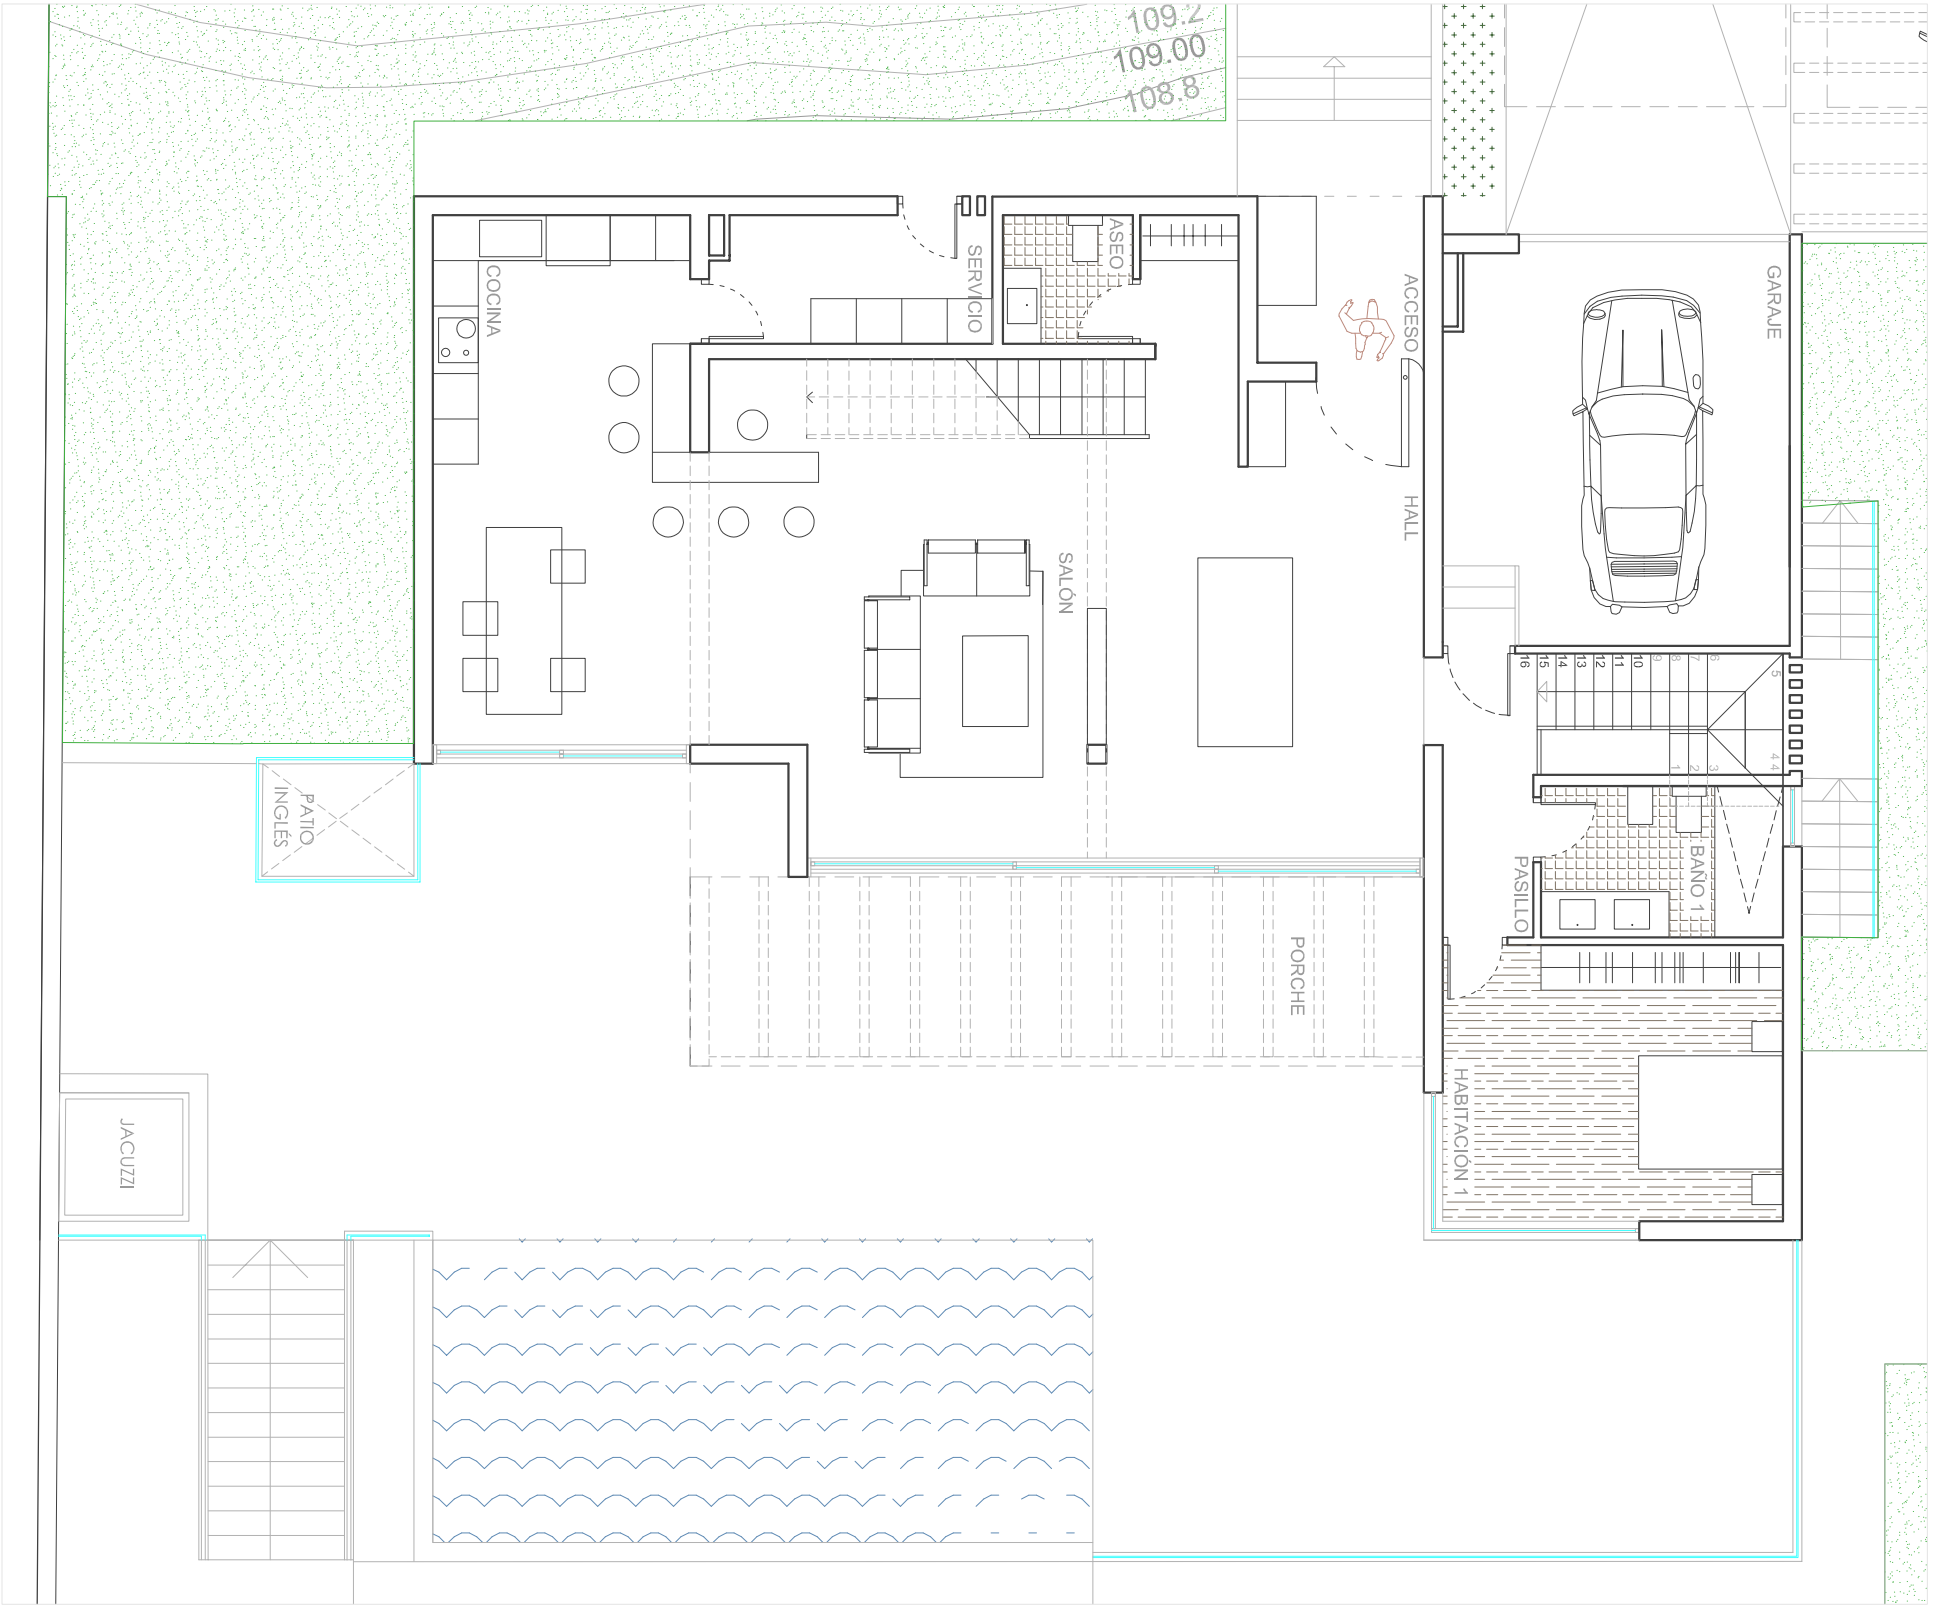

PLANTA BAJA