


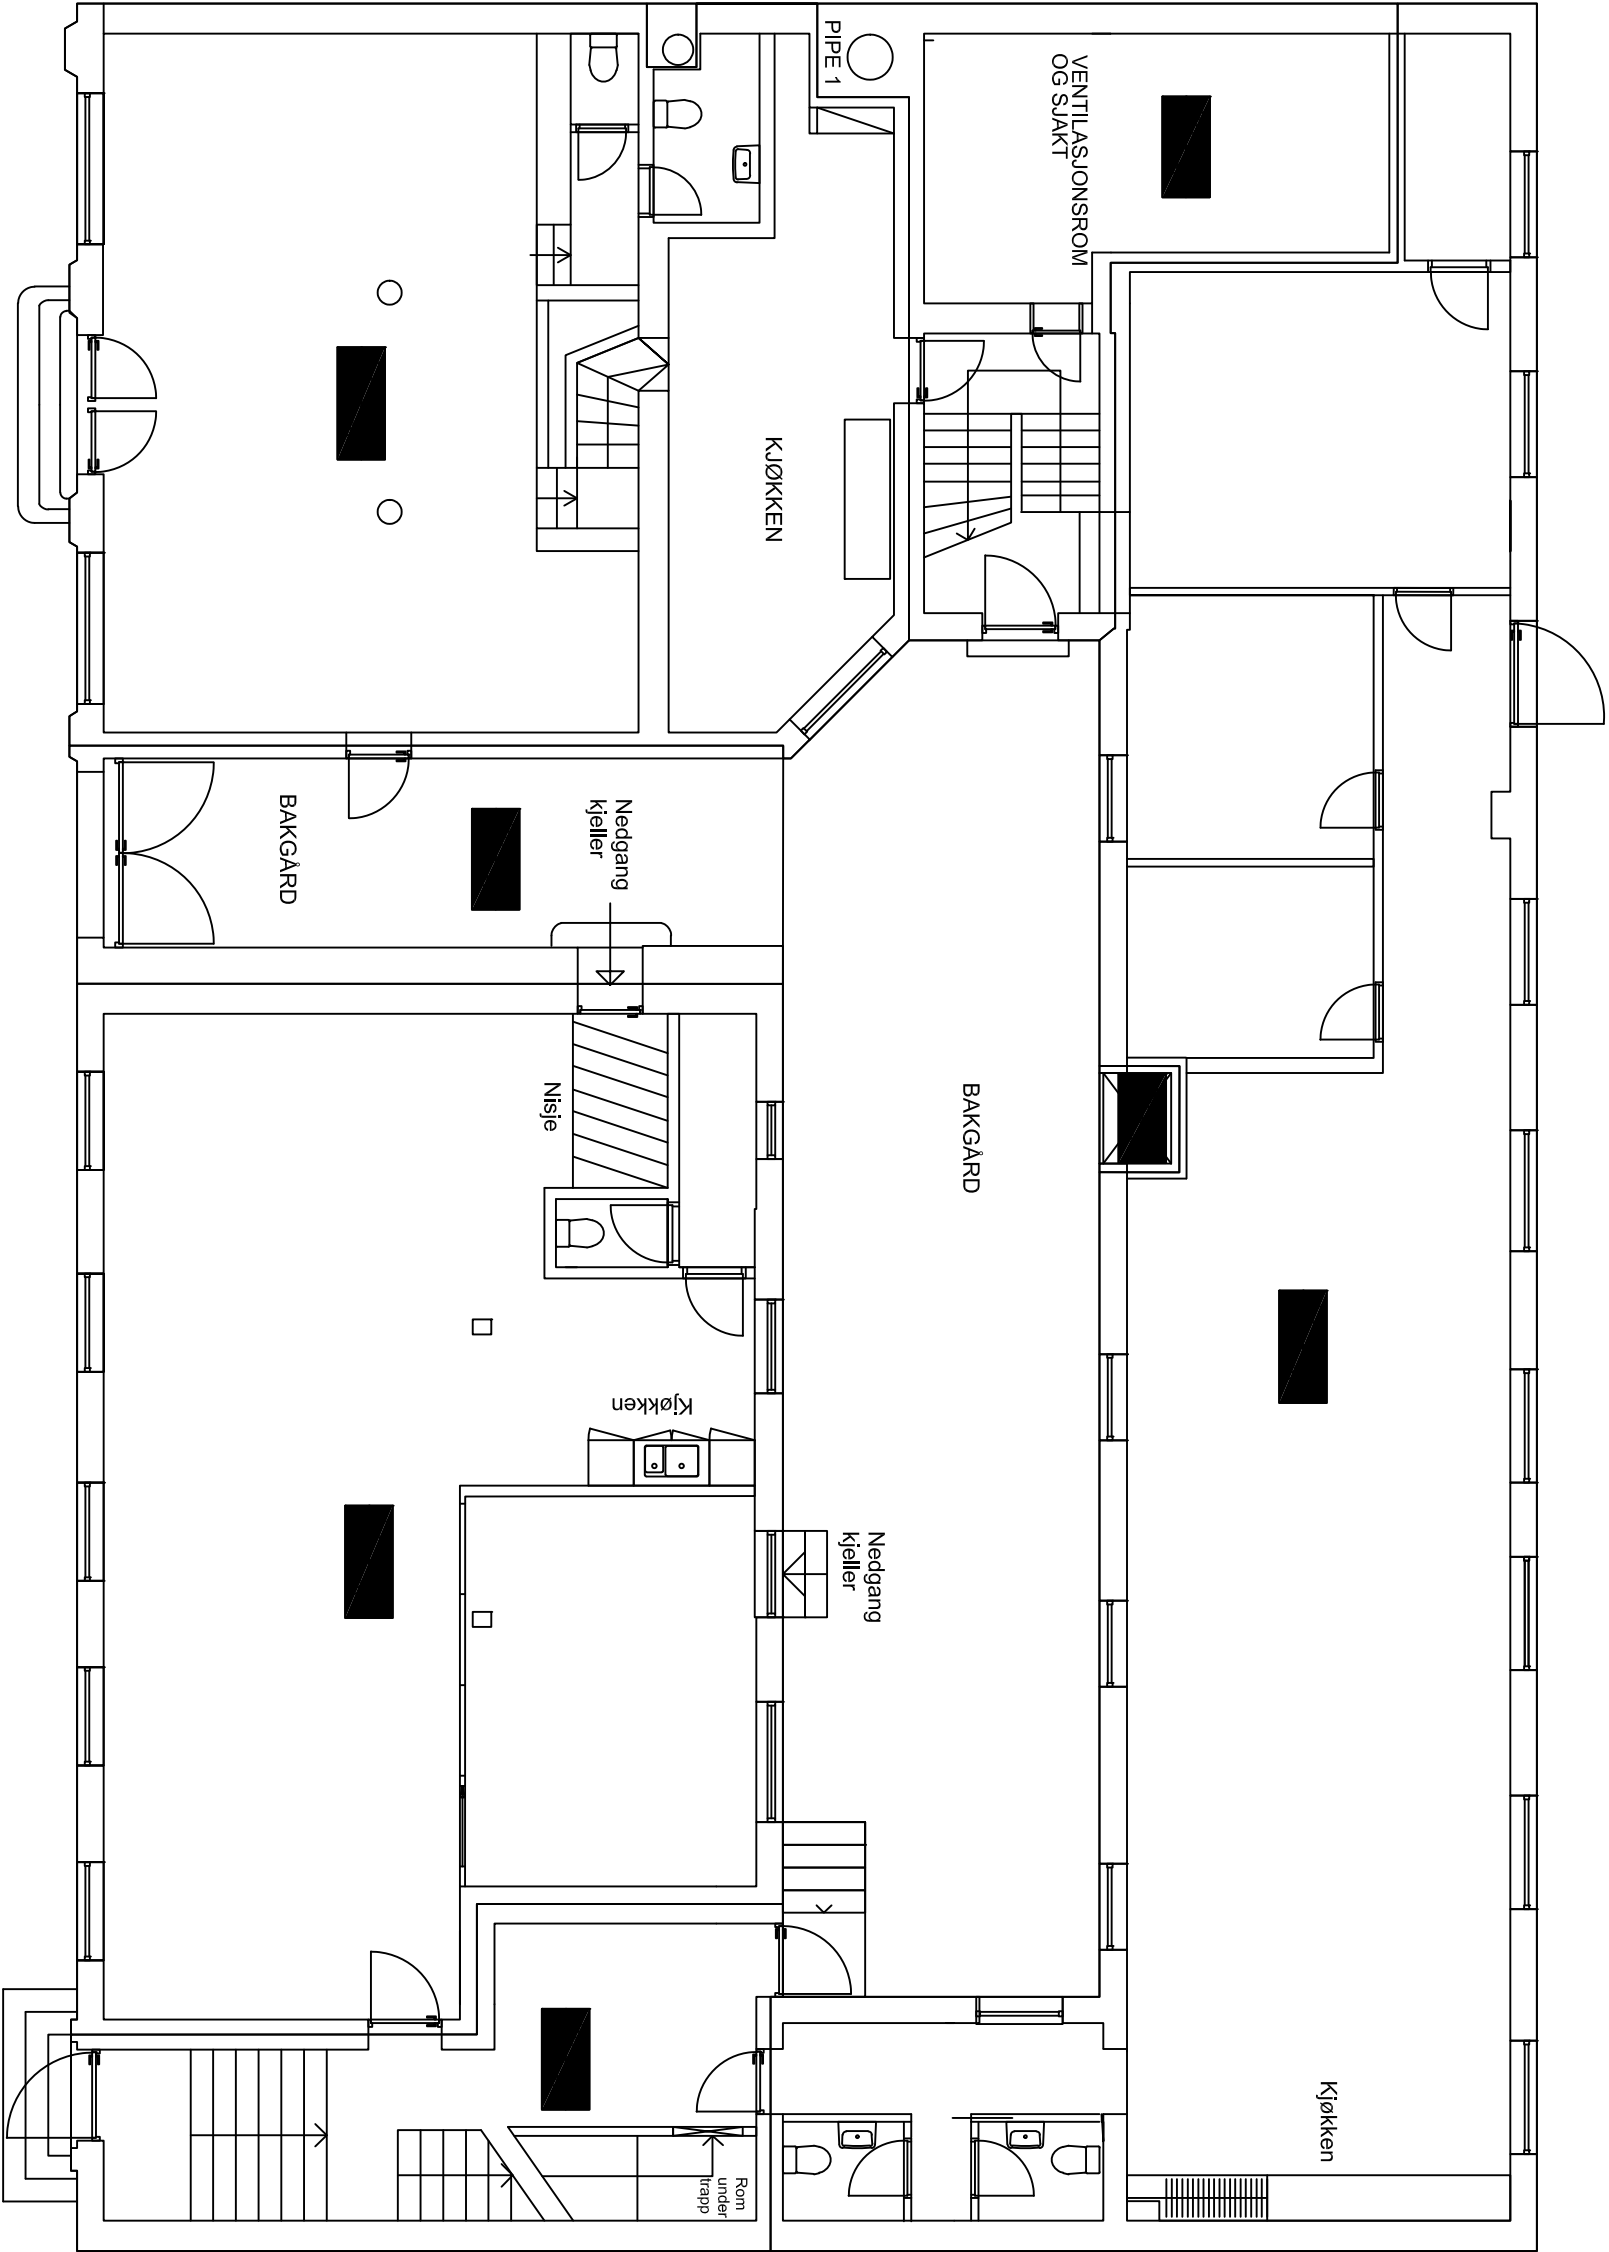

ROMSKJEMMA ETTER ETASJE				
Etasje	Symbol	Rom Nr.	Antall	Areal m2
1. Etasje				
		FBA 2	1	37,75
		FBN 0	1	1,48
		FBN 3	1	29,43
		FBN 4	1	33,30
		LT-101	1	105,30
		LT-102	1	122,78
		LT-103	1	170,59
			7	500,63 m²

Tilakshever		Kontroll prosjekt:	
Pasted Image #1 CSC361C5.png		Sign.:	Kontroll:
RÅDHUSGATA 30B		FAS	VB
0151 OSLO		Gnr./Bnr./Festnrt.:	
Prosjekt		Pasted Image #1 382A8B2A.jpg	
Tegning:		Målestokk:	
Plan 1. Etasje		1:1, 1:100	
AREALTEGNING		Tegningsnr.: Rev.	
		A22-02 03	

OPPDATAERT ETTER ELDRE PLANTEGNINGER