
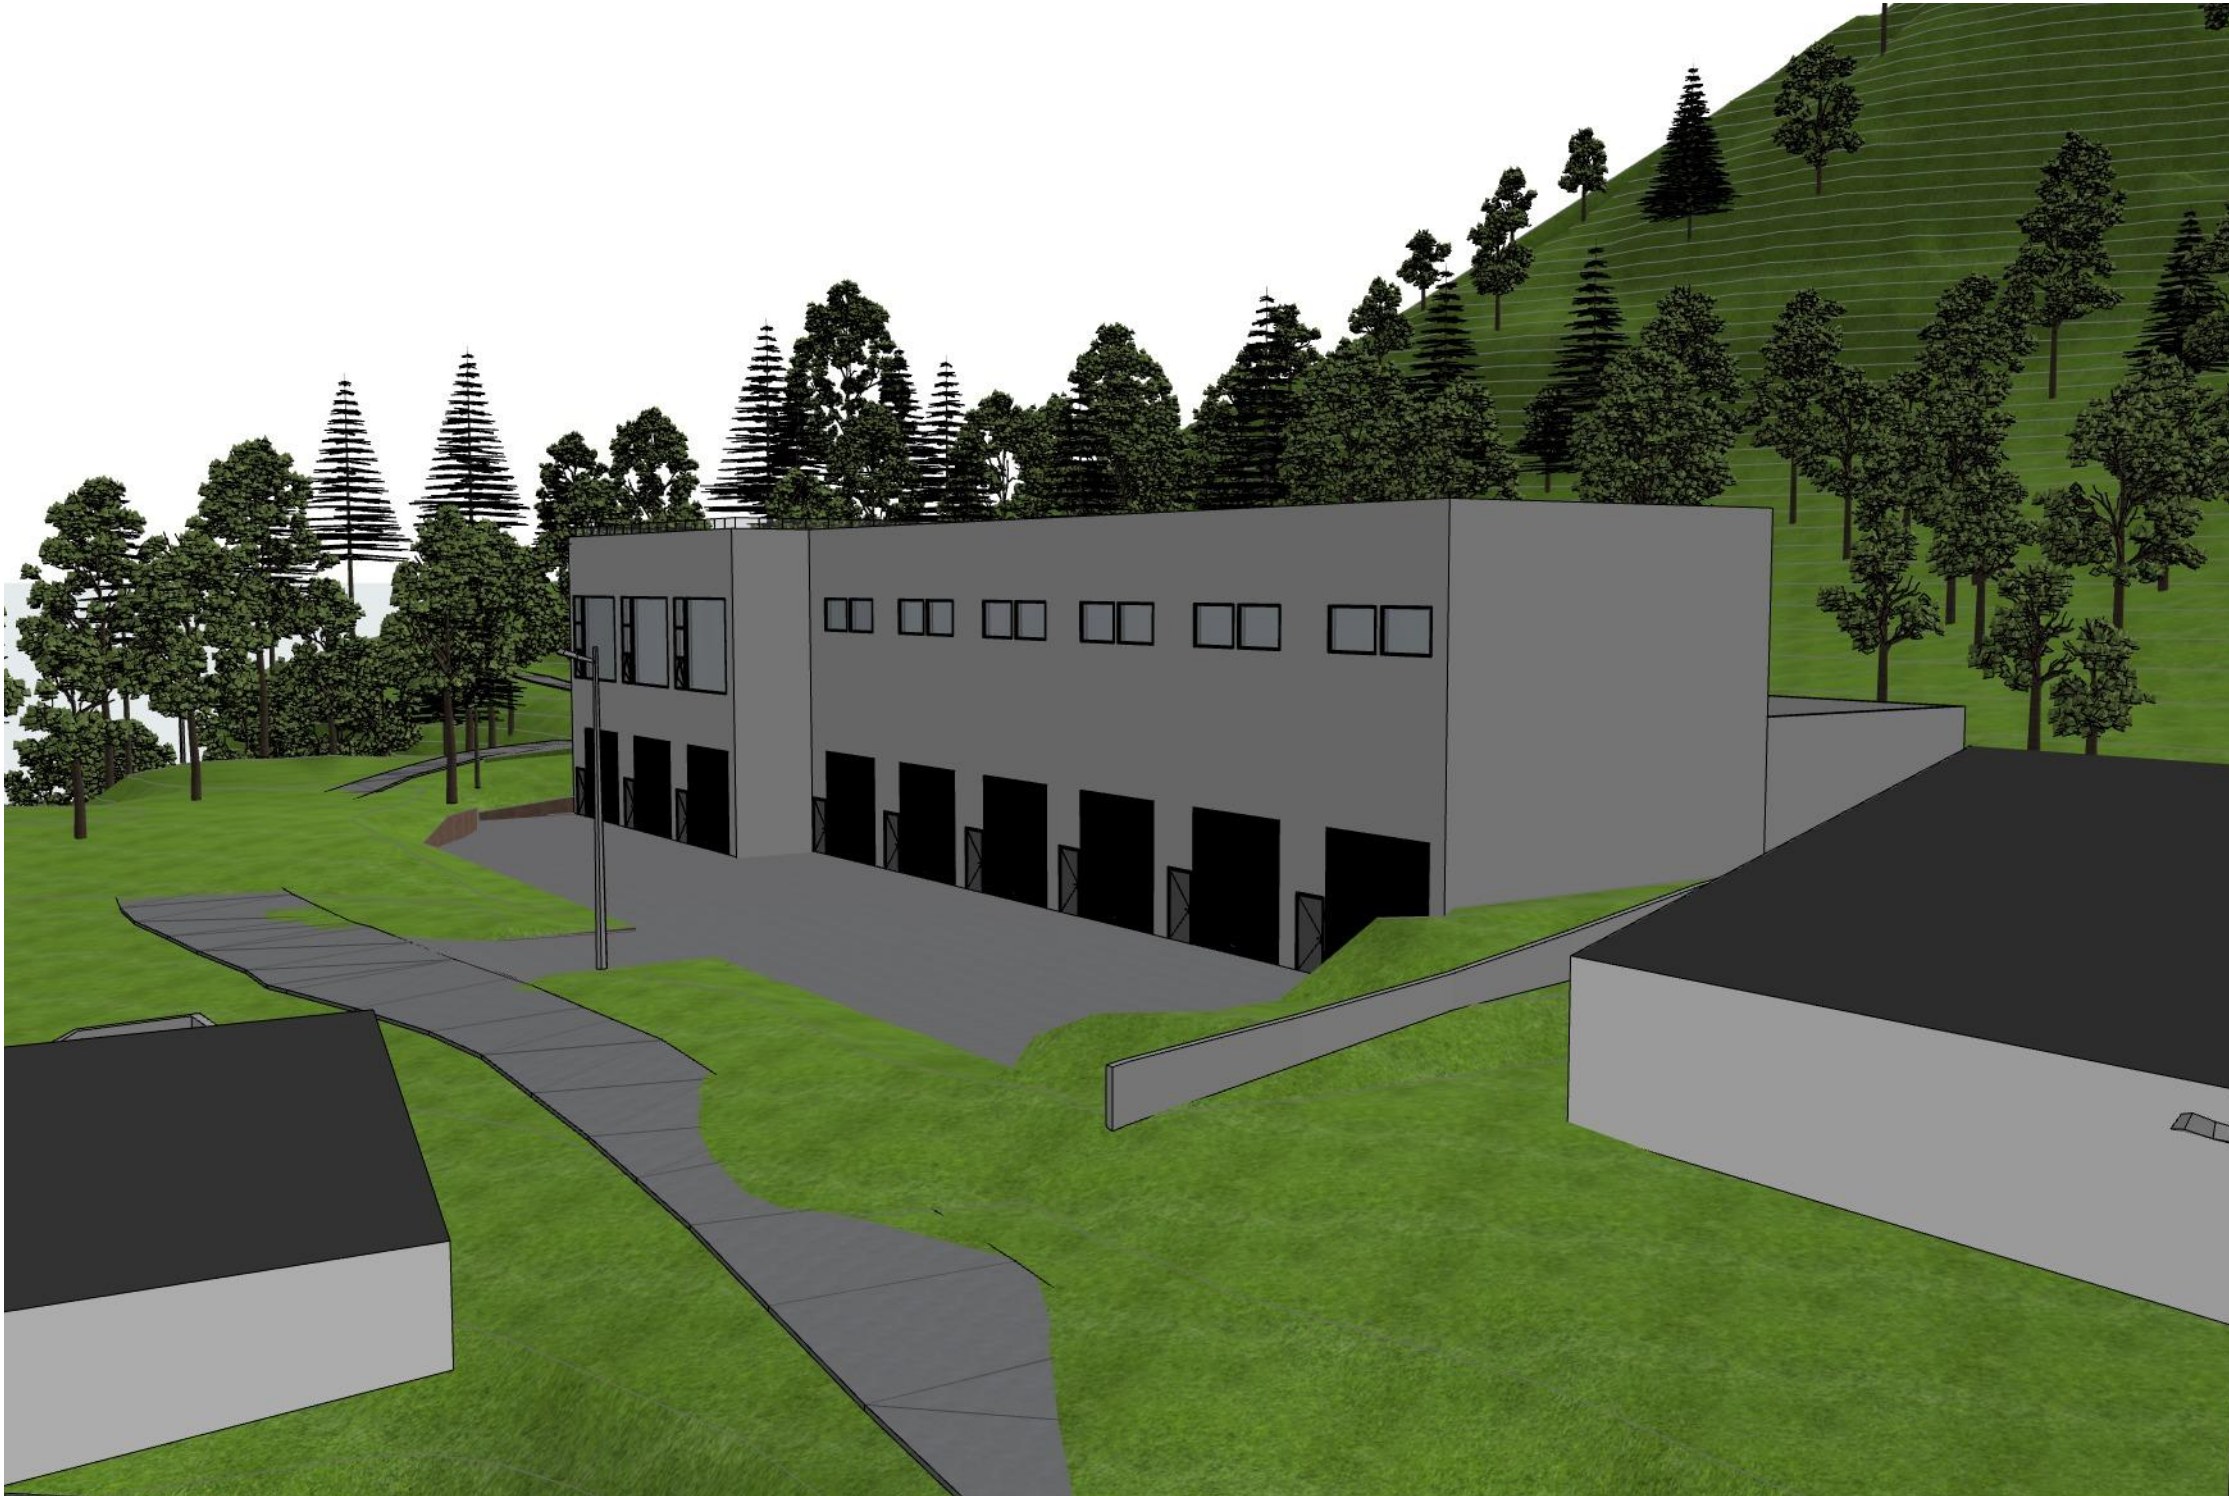


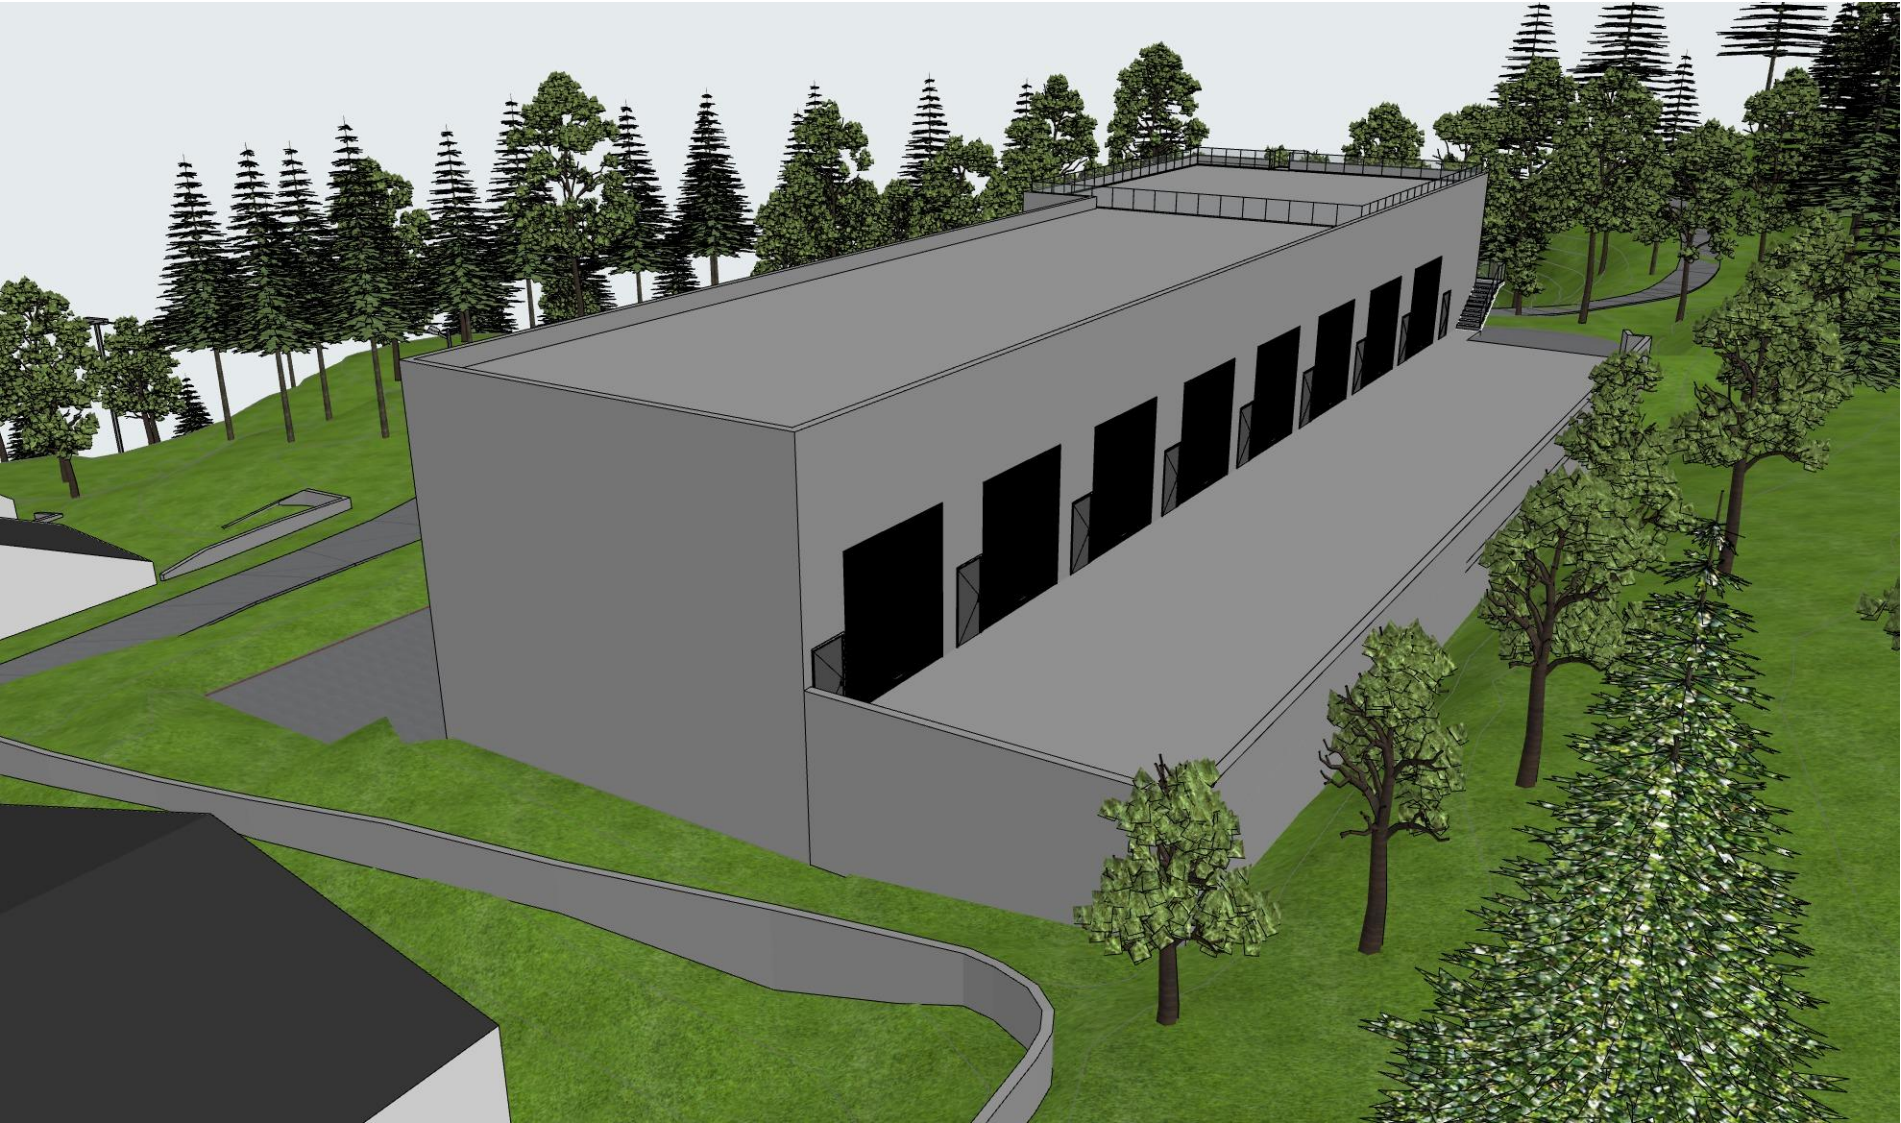

Prosjekt: Lyseveien 17		Kontroll prosjekt: Sign.: Kontroll:	
Tiltakshaver: JK Eiendom AS Asheims vei 14 3530 Røyse		Gnr./Bnr./Festen...: 231/314	
Prosjekterende: NL arkitektur AS Hvervenmoveien 49 3511 Hønefoss			
© Alle rettigheter tilhører utferende for prosjektering, kopiering eller bruk av disse tegningene er forbudt uten skriftlig samtykke			
Tegning: 3D utsnitt		Dato: 13.05.2025	Målestokk: 1:208,333, 1:277,778
			Rev.: A40-3