


751 kvm BTA kontor i 2. etg i Industrivegen 23 A

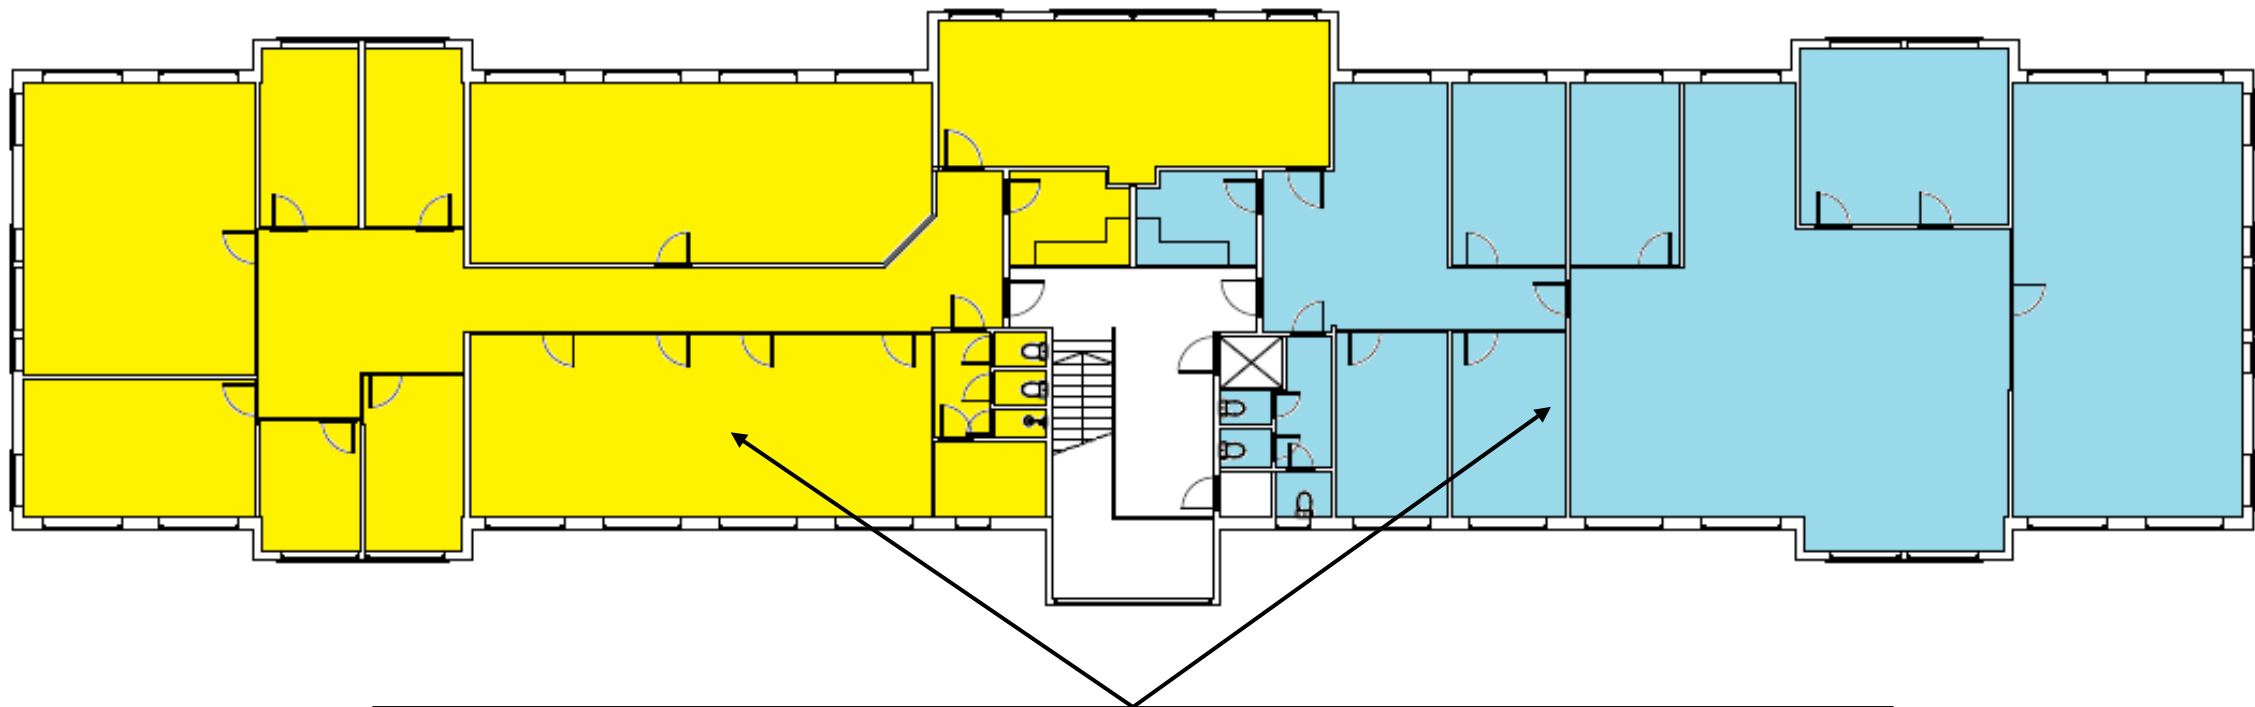

Arealet kan deles i enheter på henholdsvis ca. 401 kvm og 350 kvm BTA