
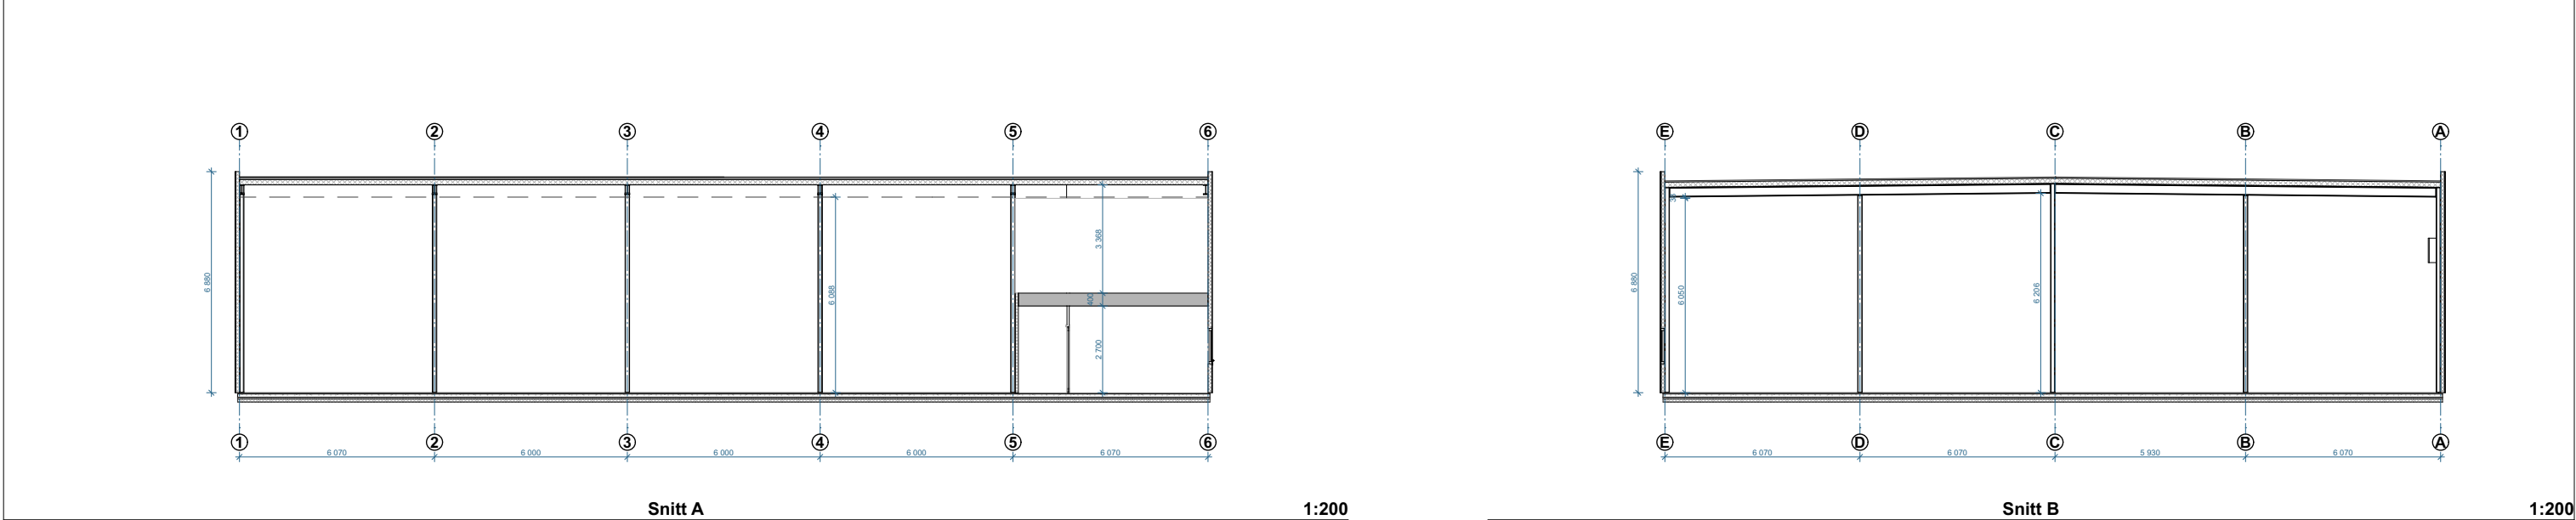


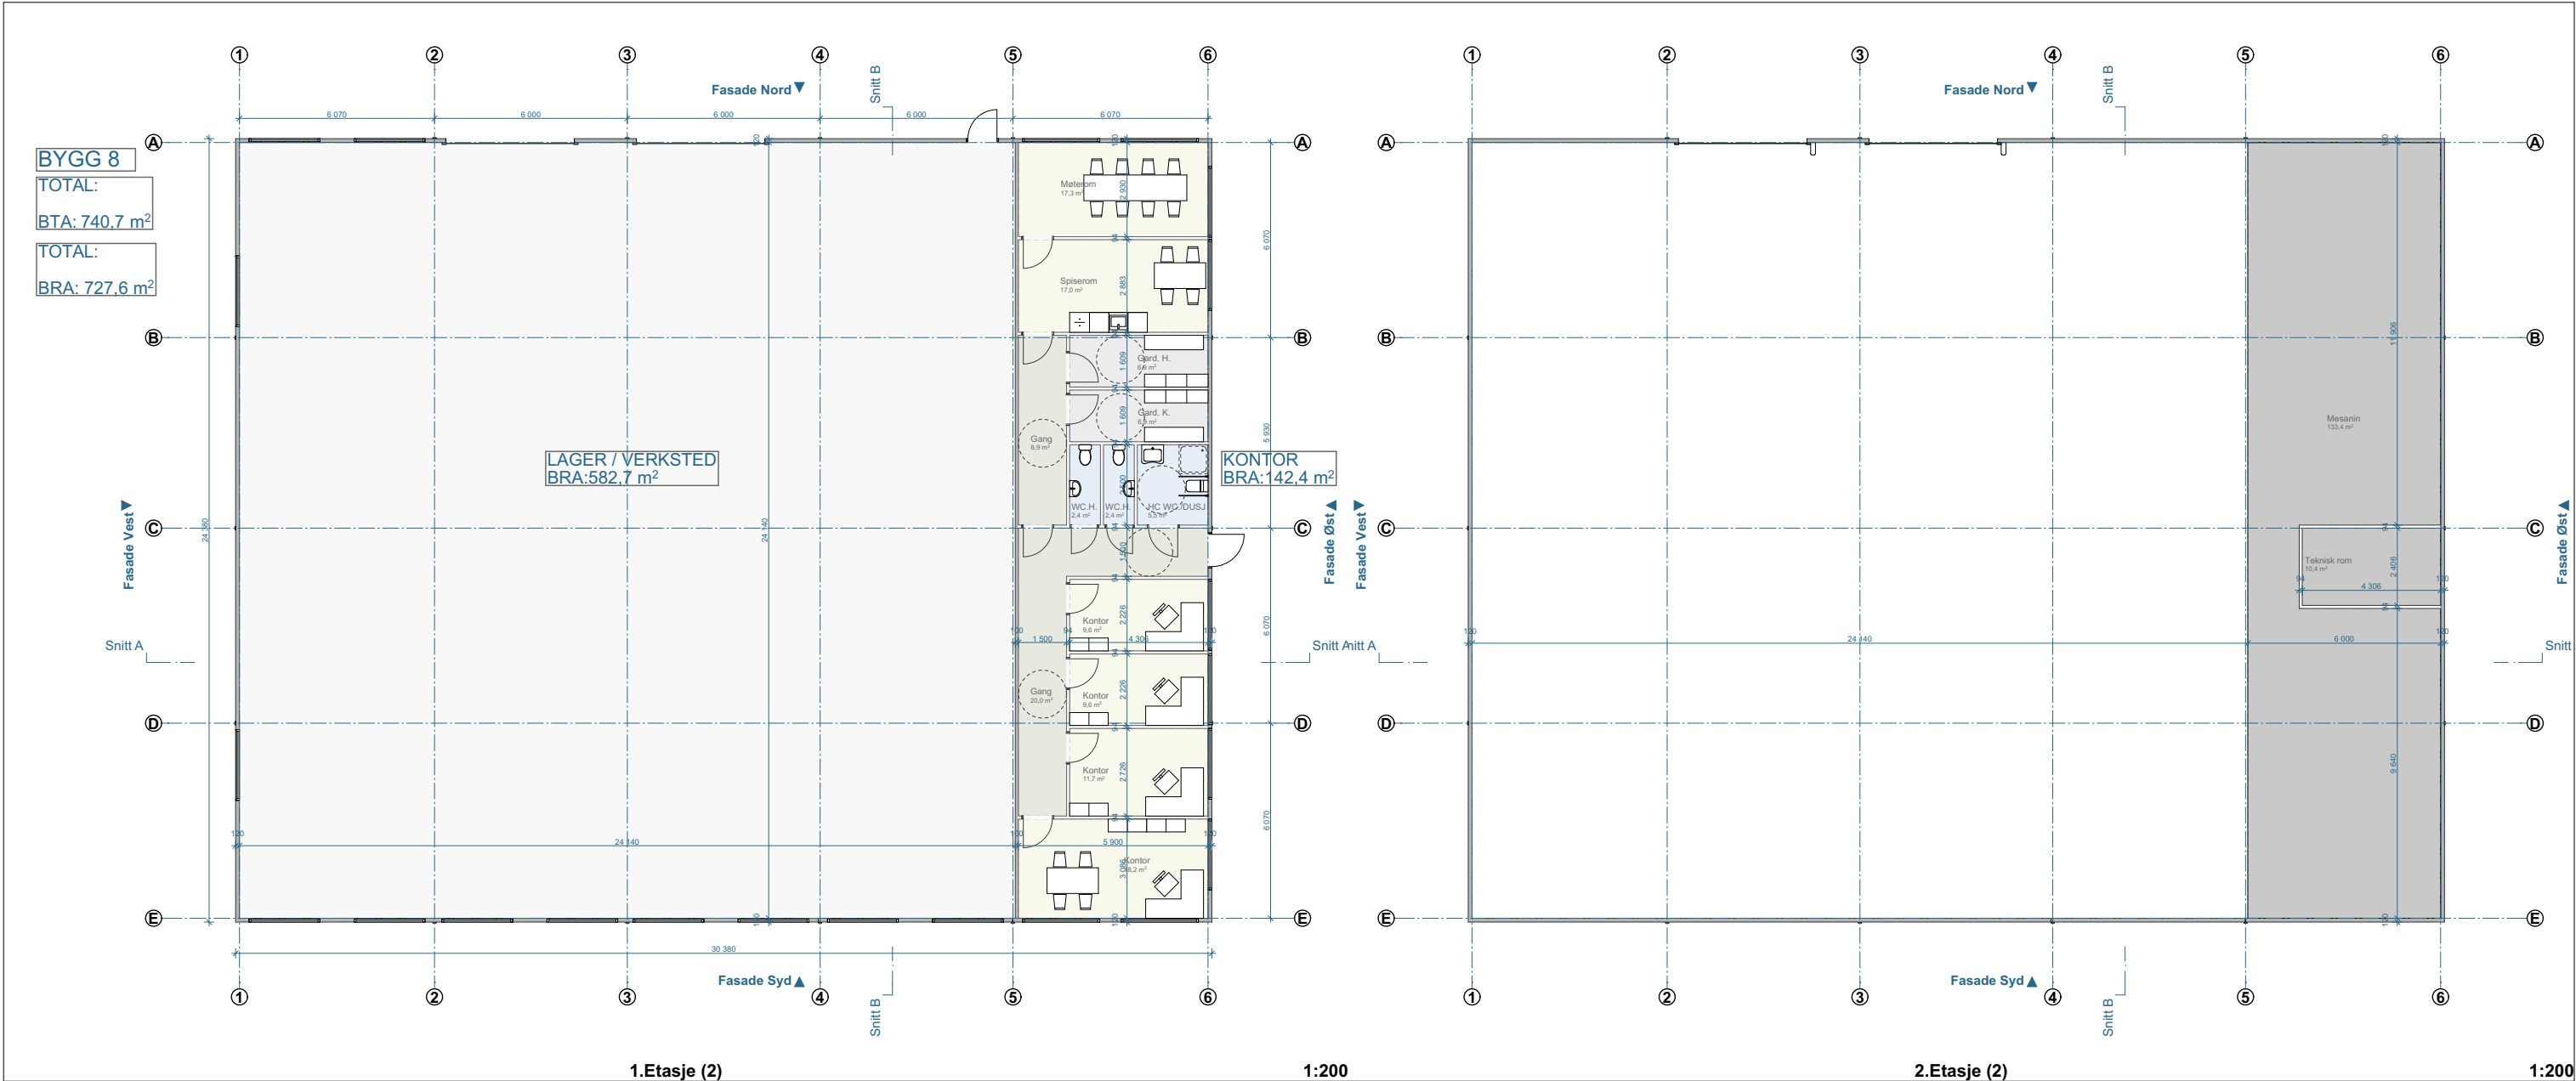

OMKR PLAN & ARKITEKTUR OMKRi PLAN & ARKITEKTUR AS WIRGENES VEI 1 3157 BARKÅKER TØNSBERG KOMMUNE	PROSJEKT: Burmaveien 1 Lagerbod 08.		TEGNING: BYGG 8_Plan, Snitt		DATO: 04.09.2024	TEGNINGSNR.: A20-01	TEGN.: KS	KONT.: OJ
	TILTAKSHAVER: LKC Bolig		GBNR: 310/18	STED: Holmestrand	FASE: Detaljprosjektering	PROSJEKT NR.: 2023006	MÅL:	REV.: