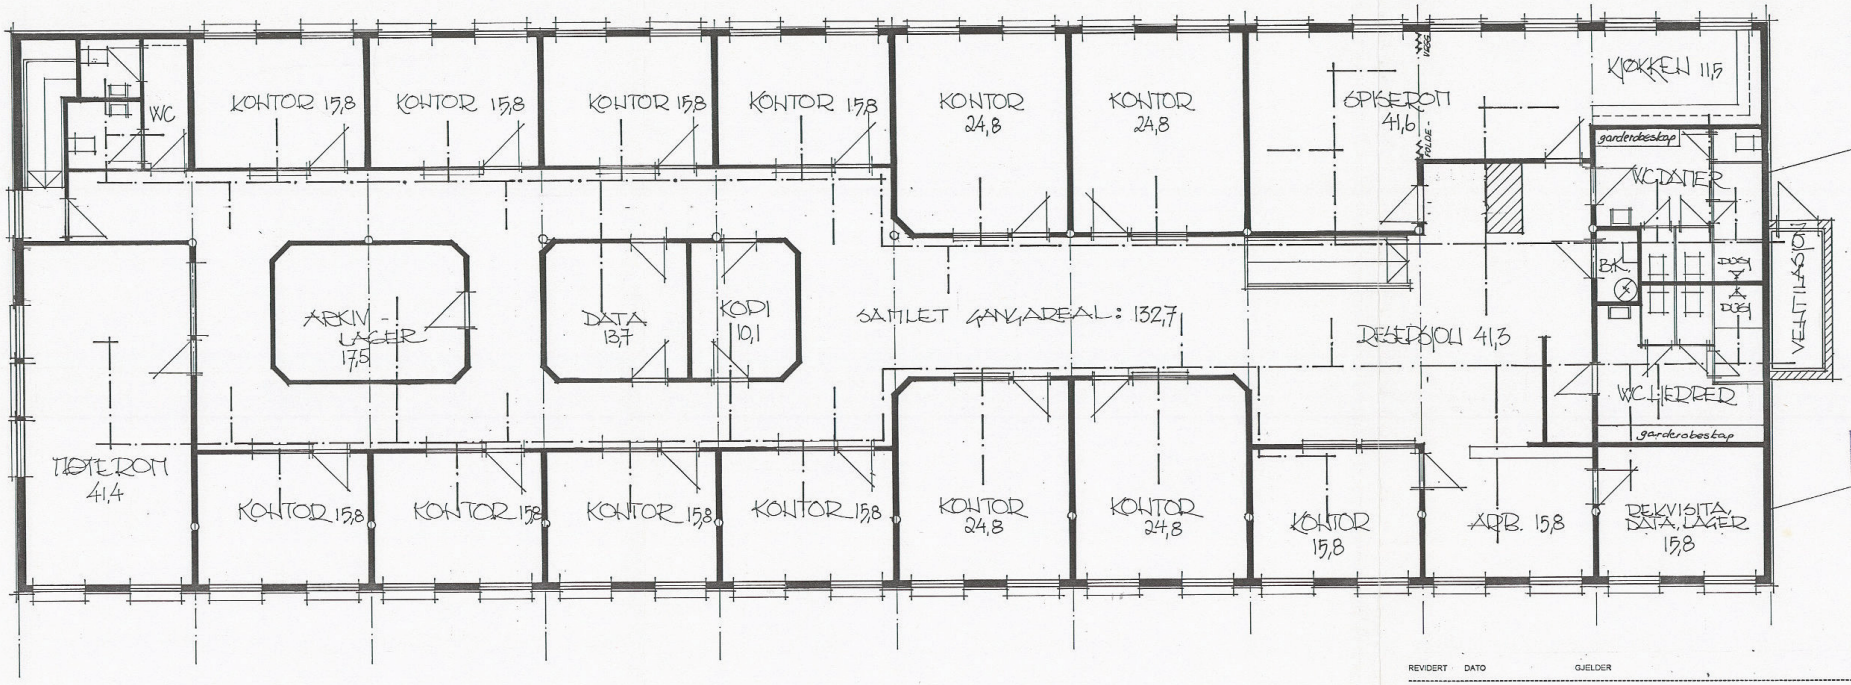

TØNSBERG KOMMUNE
KOMMUNALDIREKTØREN FOR MILJØVERN OG KOMMUNALTEKNIKK
J.nr.
24 JAN 1994
ARKIV KODE P
ARKIV KODE S
KASSASJON
IKKE OFF.

Godkjent av byggningssjøfen i Tønsberg på vilkår
20.1.94 sak 44/94

REVIDERT TEGNING
Vedr. BYR-sak 94/007
Beh. 06.01.94
G/Bnr. 1002/442

REVIDERT	DATO	GJELDER	KORR. AV

BYGGHERRE
ÅSVANG & CO AS PB 334, Storgaten 13, 3101 Tønsberg

DATO
13.01.1994

BYGGESAK
OMBYGGING AV MUNKEGATEN 3, TØNSBERG
PLAN AV 2. ETASJE

MÅLESTOKK
M=1:100

SAK FB-1-94-A

ARKITEKT
BYGG*TEGNING
Kontor: Øvre Langgate 47, 3110 Tønsberg - T:333 107 09 - F: 333 188 37

TEGN. NR
02