


PLANTEGNING KONTORLOKALE - DIVINE DESIGN OSLO

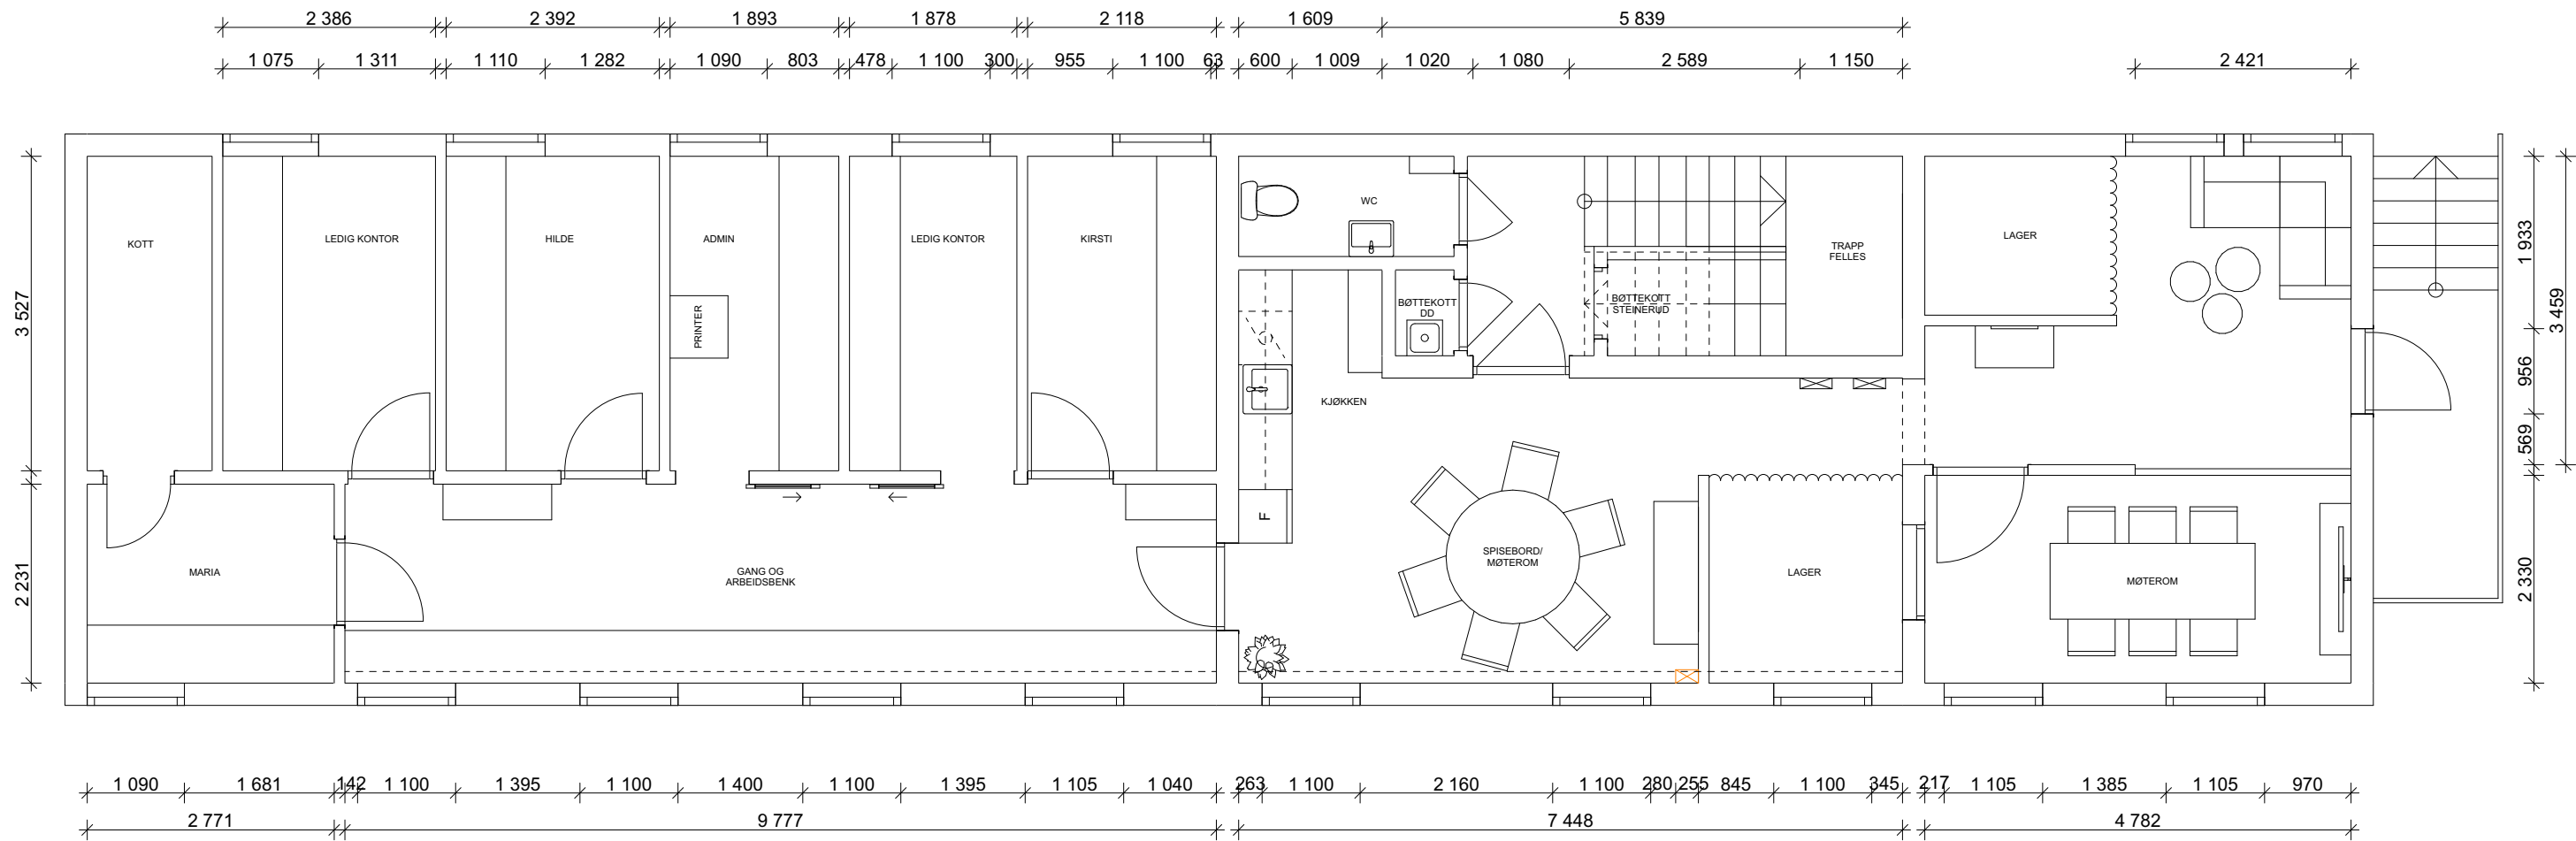

D I V I N E — OSLO — D E S I G N	KUNDE	PROSJEKT	DATO	REV.NR.	MÅLESTOKK	NB! ALLE UTFØRENDE MÅ FORETA EGNE OPPMÅLINGER
	DIVINE DESIGN OSLO AS	HEGGELIBAKKEN 4	13.02.2024	01	1:75	