

Agenzia del Territorio
CATASTO FABBRICATI
Ufficio Provinciale di
Asti

Dichiarazione protocollo n. AT0005757 del 16/01/2009

Planimetria di u.i.u. in Comune di Azzano D'asti

Via Montemarzo

civ.

Identificativi Catastali:

Sezione:

Foglio: 8

Particella: 426


Subalterno: 2

Compilata da:
Mancuso SalvatoreIscritto all'albo:
Geometri


Prov. Asti

N. 1344

Scheda n. 1 Scala 1:200

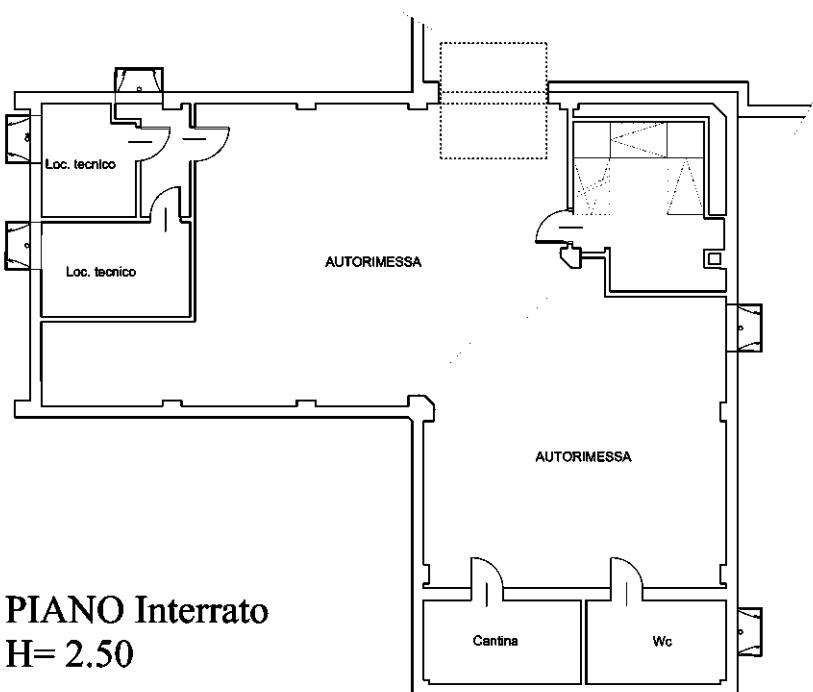

ORIENTAMENTO

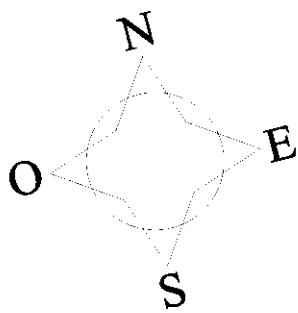

Ultima planimetria in atti