

**Agenzia del Territorio
CATASTO FABBRICATI
Ufficio Provinciale di
Asti**

Dichiarazione protocollo n. AT0179564 del 15/12/2009

Planimetria di u.i.u. in Comune di Azzano D'asti

Via Montemarzo

civ.

Identificativi Catastali:

Sezione:

Foglio: 8

Particella: 426


Subalterno: 3

Compilata da:
Mancuso SalvatoreIscritto all'albo:
Geometri

Prov. Asti



N. 1344

Scheda n. 1 Scala 1:200

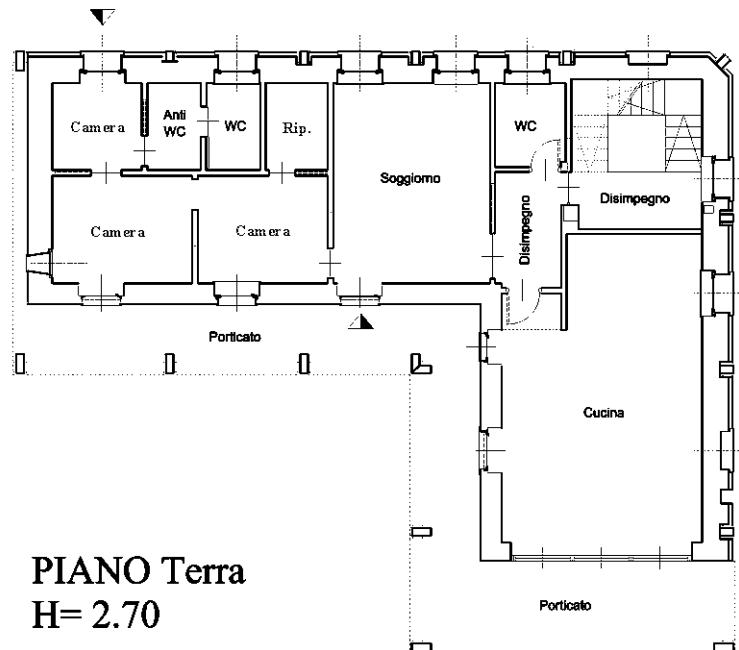


PIANO Terra
H= 2.70

PIANO Terra
LEGNAIA

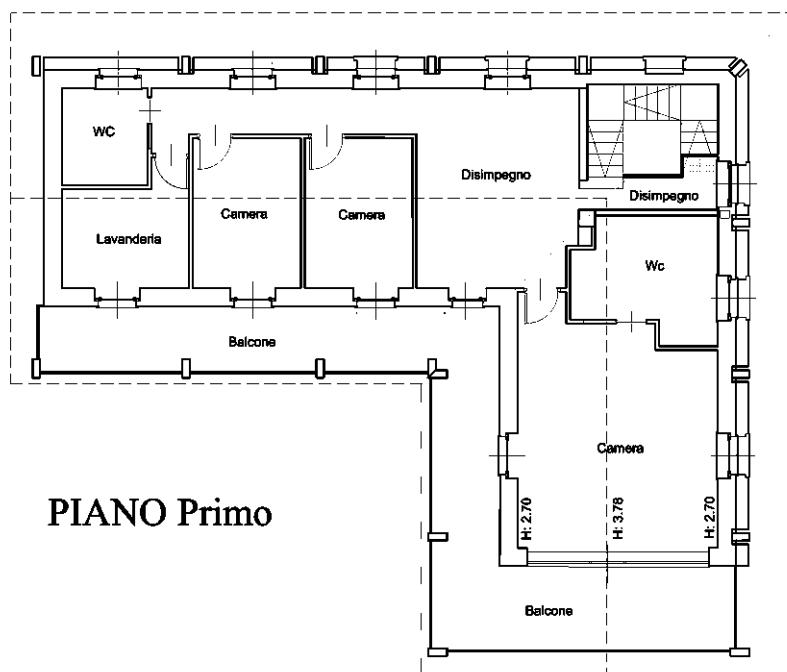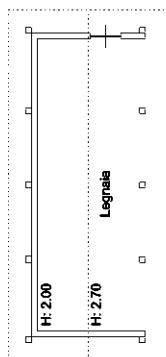

PIANO Primo

ORIENTAMENTO

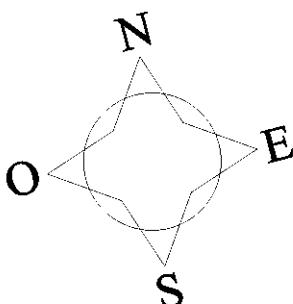

Ultima planimetria in atti