


Ekst. bolig

Brannbar til
indur nær avslut
er mindre enn 8m

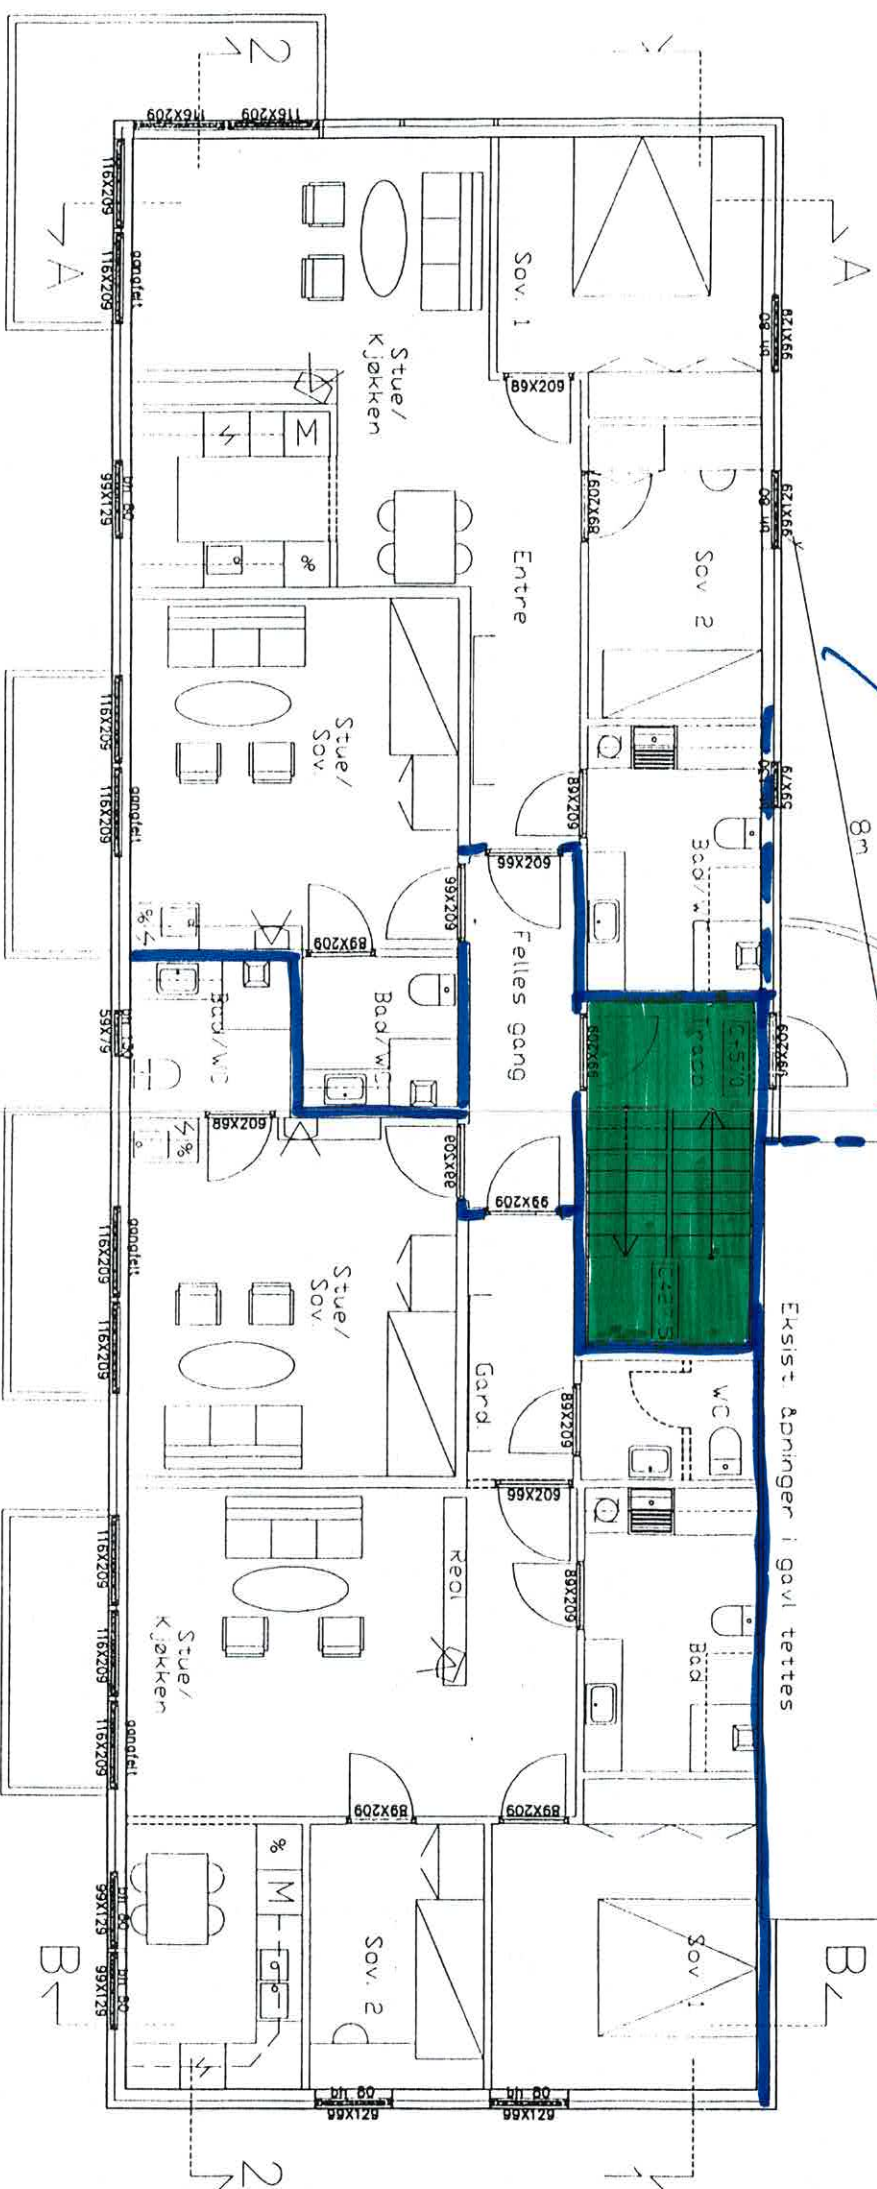

Branncellebegrensende vegg E160


TÆRUD		Ør	Ør		
GAR 04, BNR 75 EIDSVOLL		TEGN.	SJEKK	KONTR.	GOOKJ.

Plan 2. ETASJE

MÅL	1:100	A-PL12		
DATO	04.10.98			
ARKIV NR.	980101	TEGNINGSNUMMER	REV	
EIDSVOLL ARKITEKTKONTOR AS DRONNINGENS GT. 17 0164 OSLO				

Eksist.
forretning


Brennkammer
til vinduer,
hvis avstand
er mindre enn
8m.

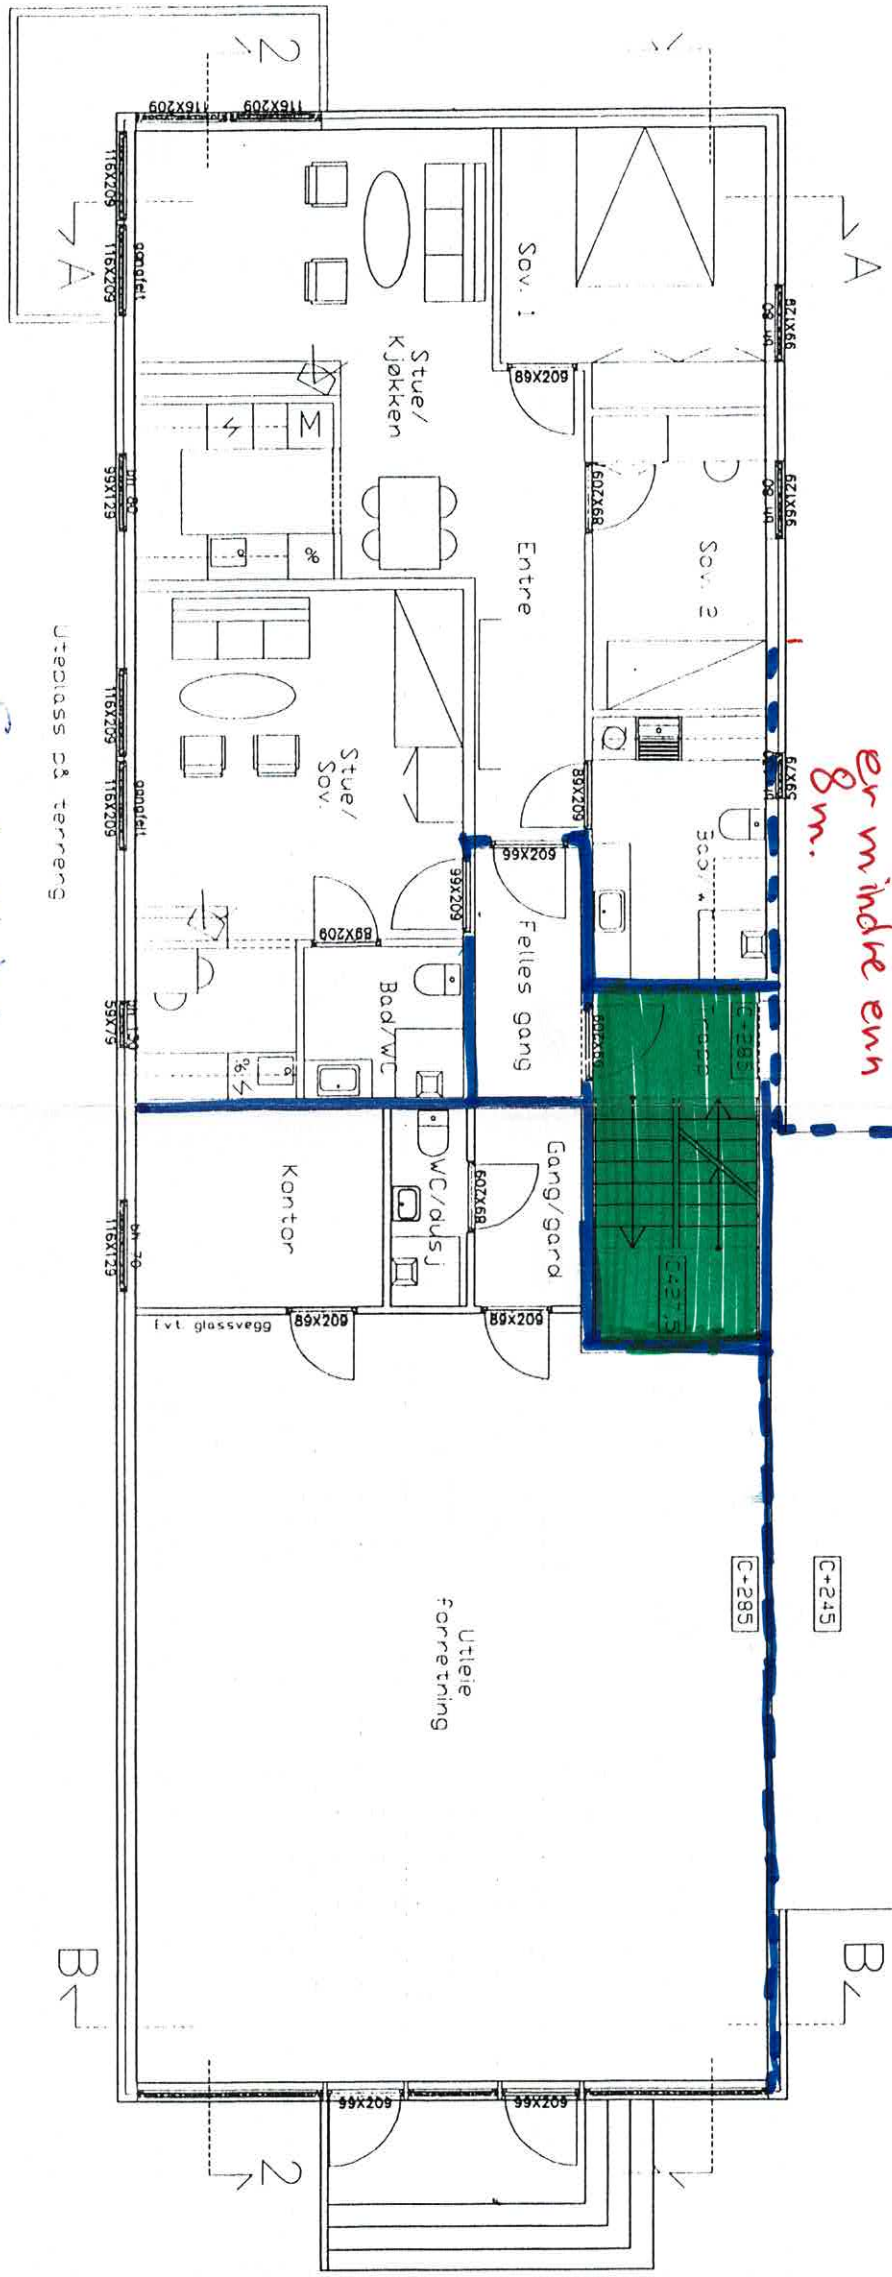

Symbolliste:

Brennecellebegrensende vegg E160

TÆRUD		ør	ør		
GAR 86, INNR 75 I EISVOLL		TEGN.	SJEKK	KONTR.	GOODKJ.
Plan 1. ETASJE					
MÅL	1:100	A-PL11			
DATO	04.10.89				
ARKIV NR.	890101	TEGNINGSNUMMER		REV	
EISVOLL ARKITEKTKONTOR AS DRONNINGENSGT. 17 0164 OSLO					

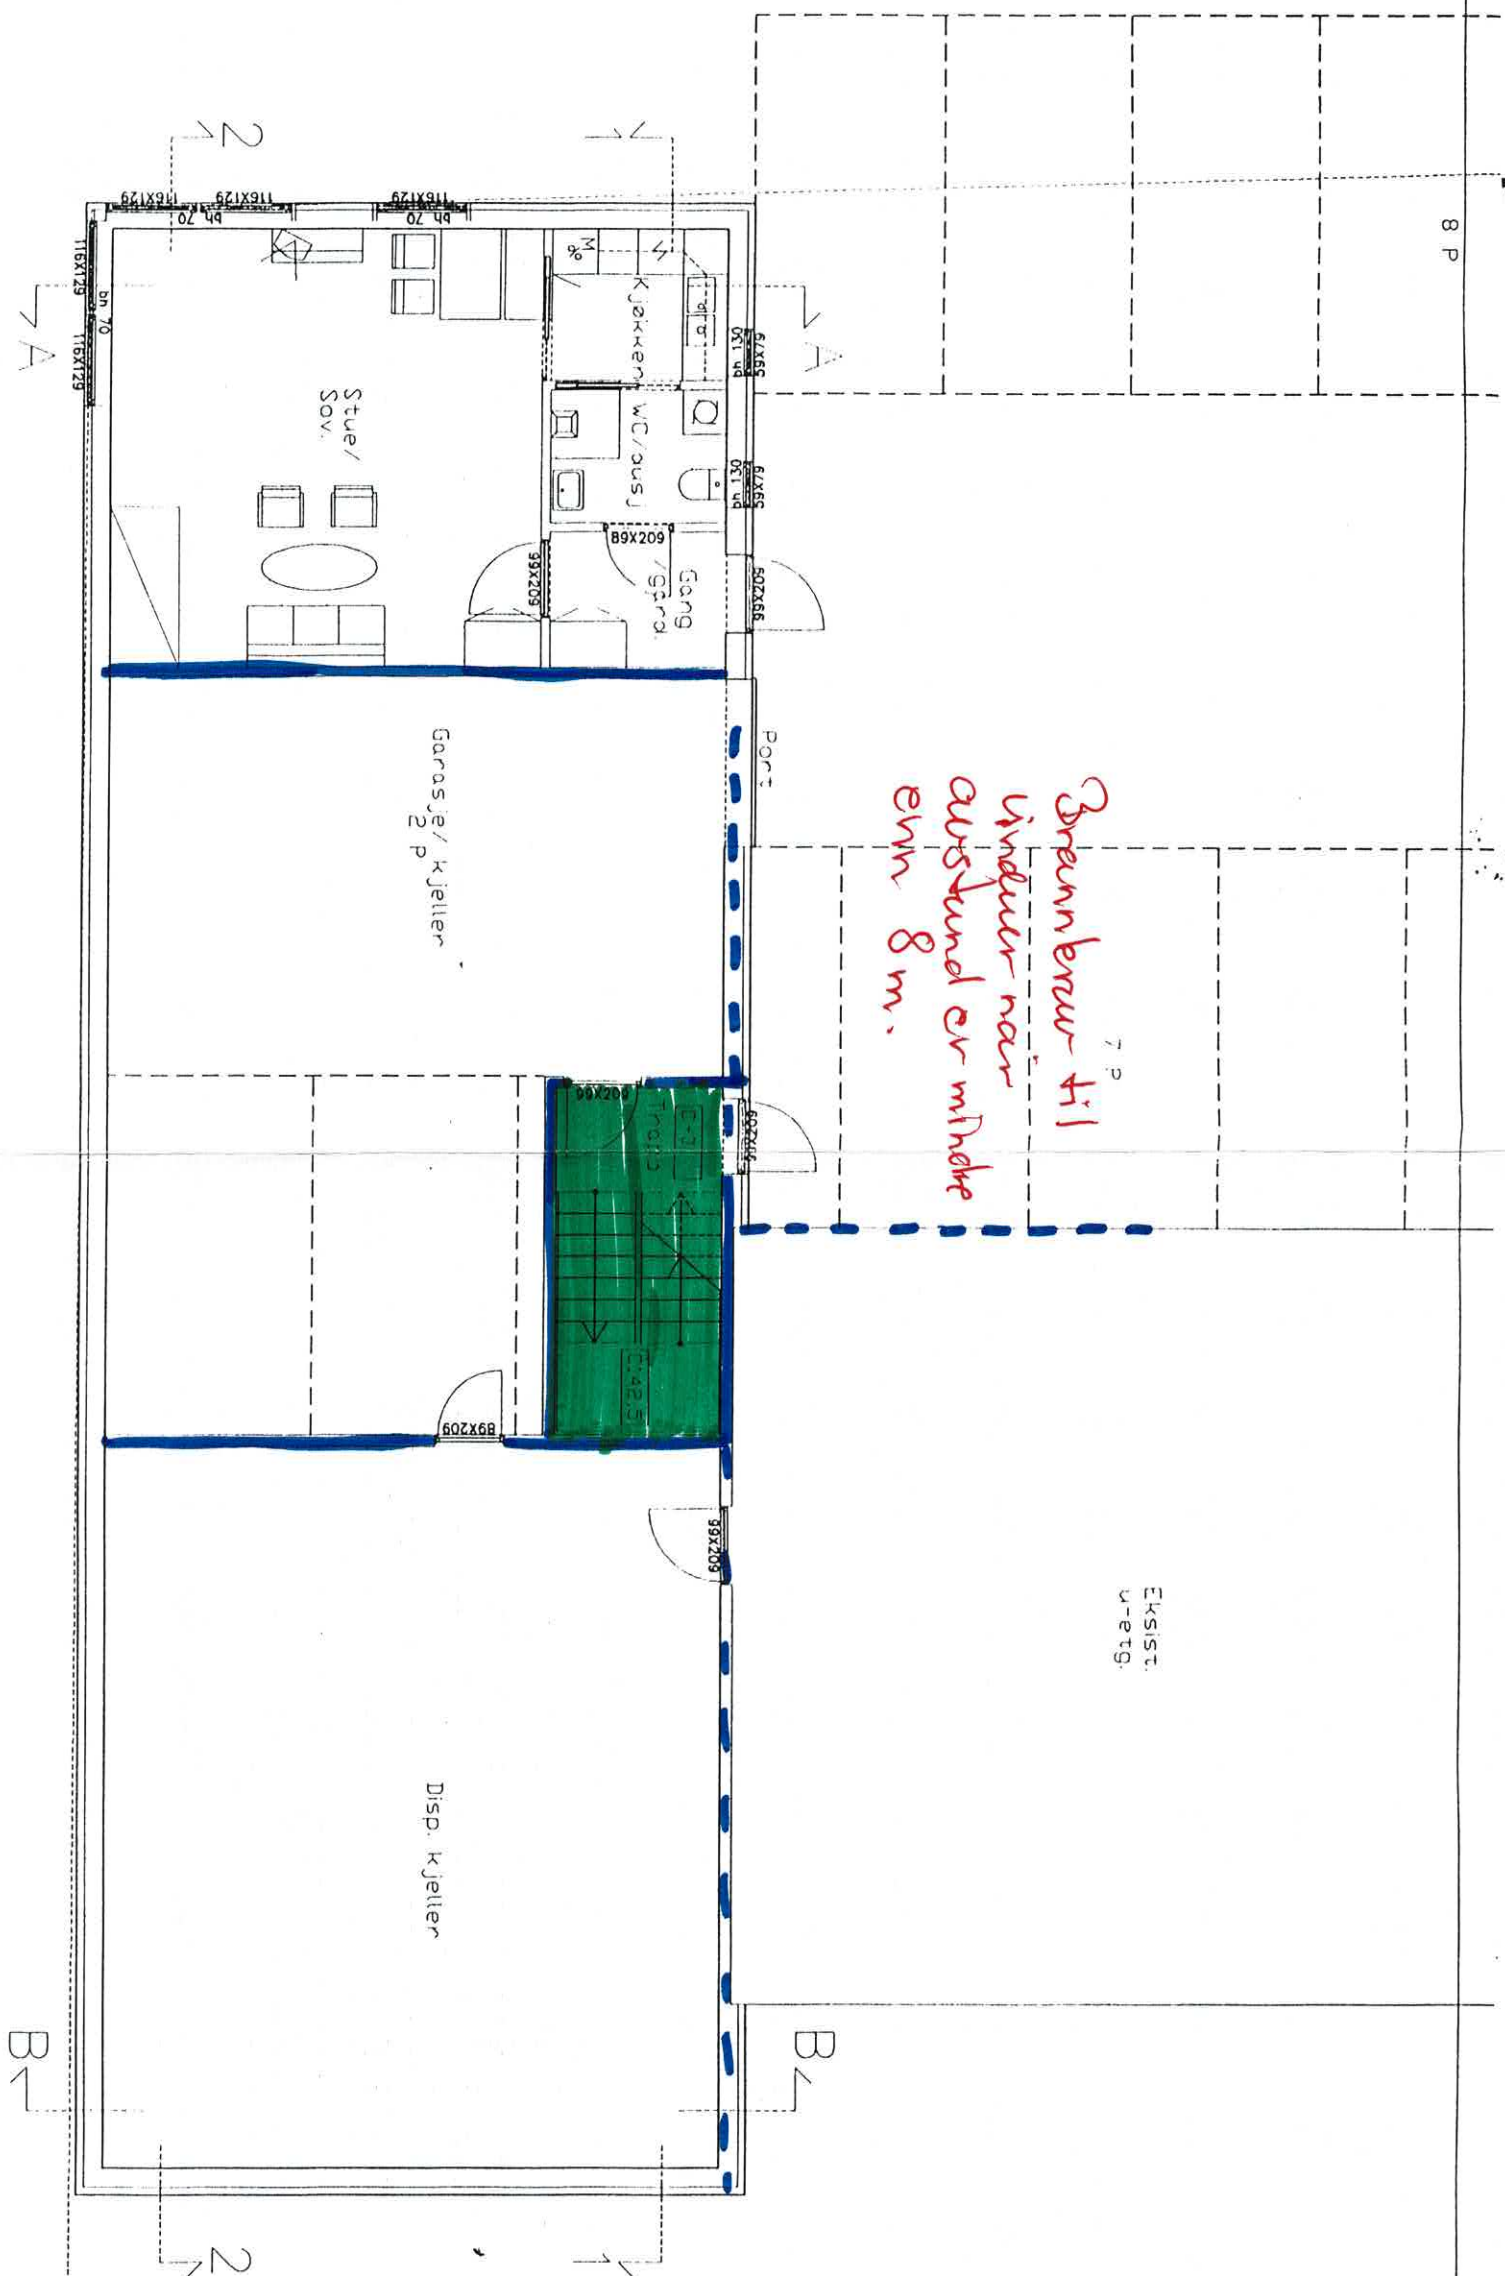

Branncellebegrensende vegg E160

TÆRUD		ør	ør		
GAR. BNR 75 EIDSVOLL		TEGN.	SJEEK	KONTR.	GOODKJ.
Plan KJELLER					
MÅL	1:100	A-PL10			
DATO	04.10.98				
ARKIV NR.	890101	TEGNINGSNUMMER	REV		
EIDSVOLL ARKITEKTKONTOR AS DRONNINGSGENSGT. 17 0164 OSLO					