


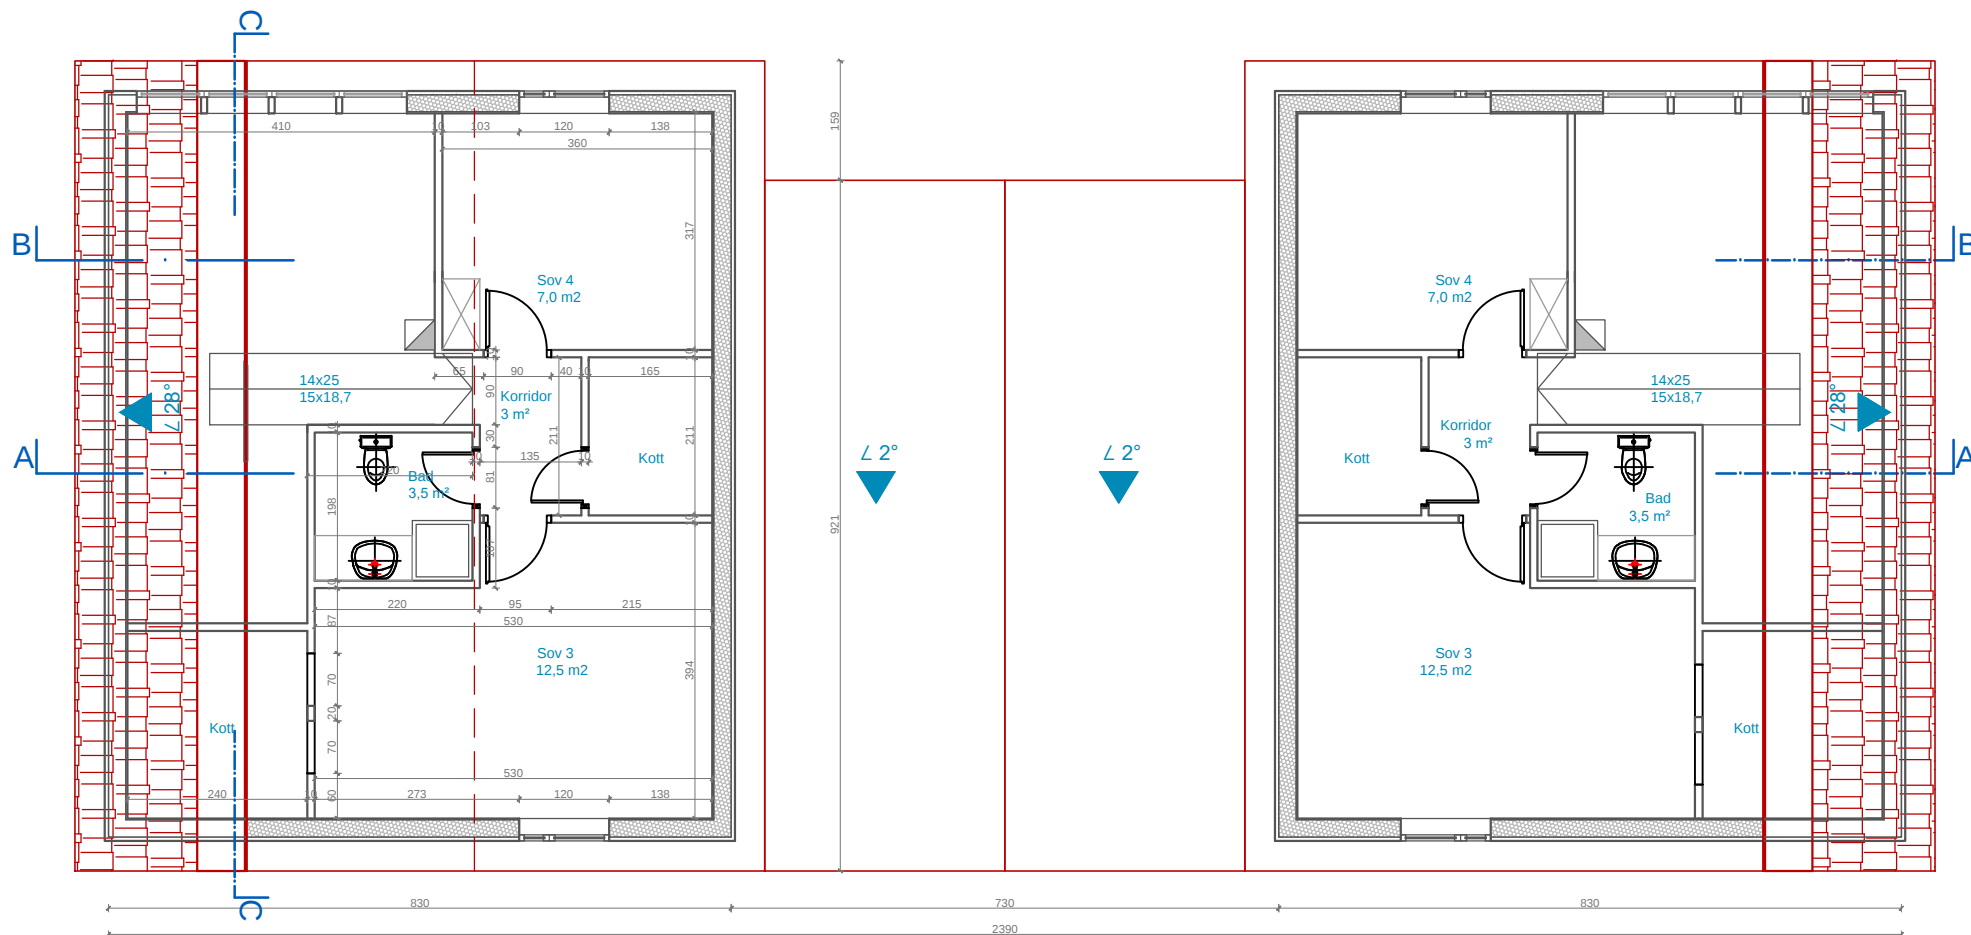

HELGELANDSKYSTEN ARKITEKTUR

Arkitekt: Zorica Tomanovic

Myrvangveien 6
8850 Herøy
tel. +47 45843043
zorica@helgelandskysten.no

Prosjekt: TOMANNSBOLIG I ÅSEN - 1		Tiltakshaver: HERBO	
Tegningstittel: ETASJE UNDER TAKET		Kommune: 8850 Herøy	G.Nr./B.Nr. 5/678;698;699
Tegningnr: A14-02	Målestokk (A4): 1:100	Dato: 11.05.2017	Rev:

Til klienten:
CONTRACTOR BYGG A/S

Foged Falch vei 53
8850 Herøy
tel. +47 97979351
mf@contractorbygg.com