


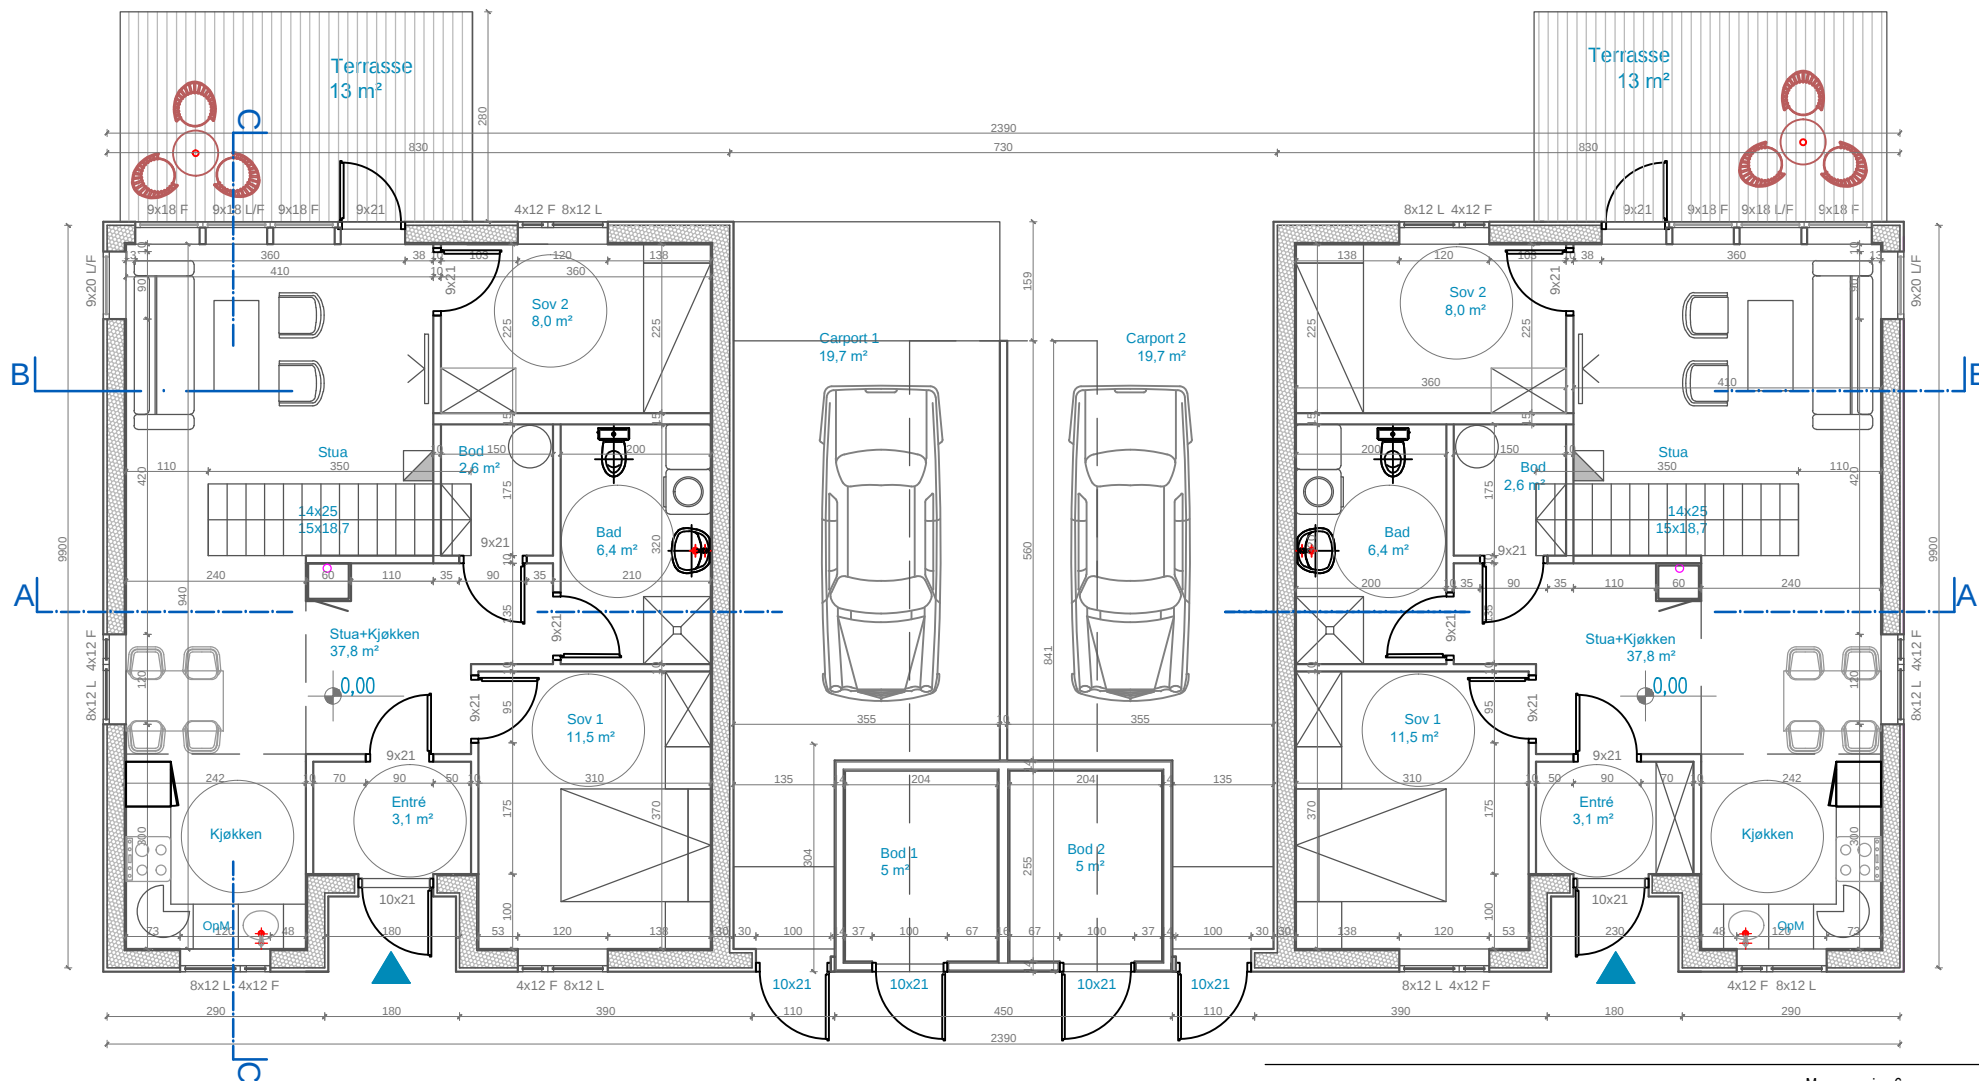

Til klienten:
CONTRACTOR BYGG A/S

Foged Falch vei 53
 8850 Herøy
 tel. +47 97979351
 mf@contractorbygg.com

HELGELANDSKYSTEN ARKITEKTUR

Arkitekt: Zorica Tomanovic

Myrvangveien 6
 8850 Herøy
 tel. +47 45843043
 zorica@helgelandskysten.no

Prosjekt: TOMANNSBOLIG I ÅSEN -1		Tiltakshaver: HERBO	
Tegningstittel: FØRSTE ETASJE		Kommune: 8850 Herøy	G.Nr./B.Nr. 5/678;698;699
Tegningnr: A14-01	Målestokk (A4): 1:100	Dato: 11.05.2017	Rev: