





NORTE

URBANIZACION

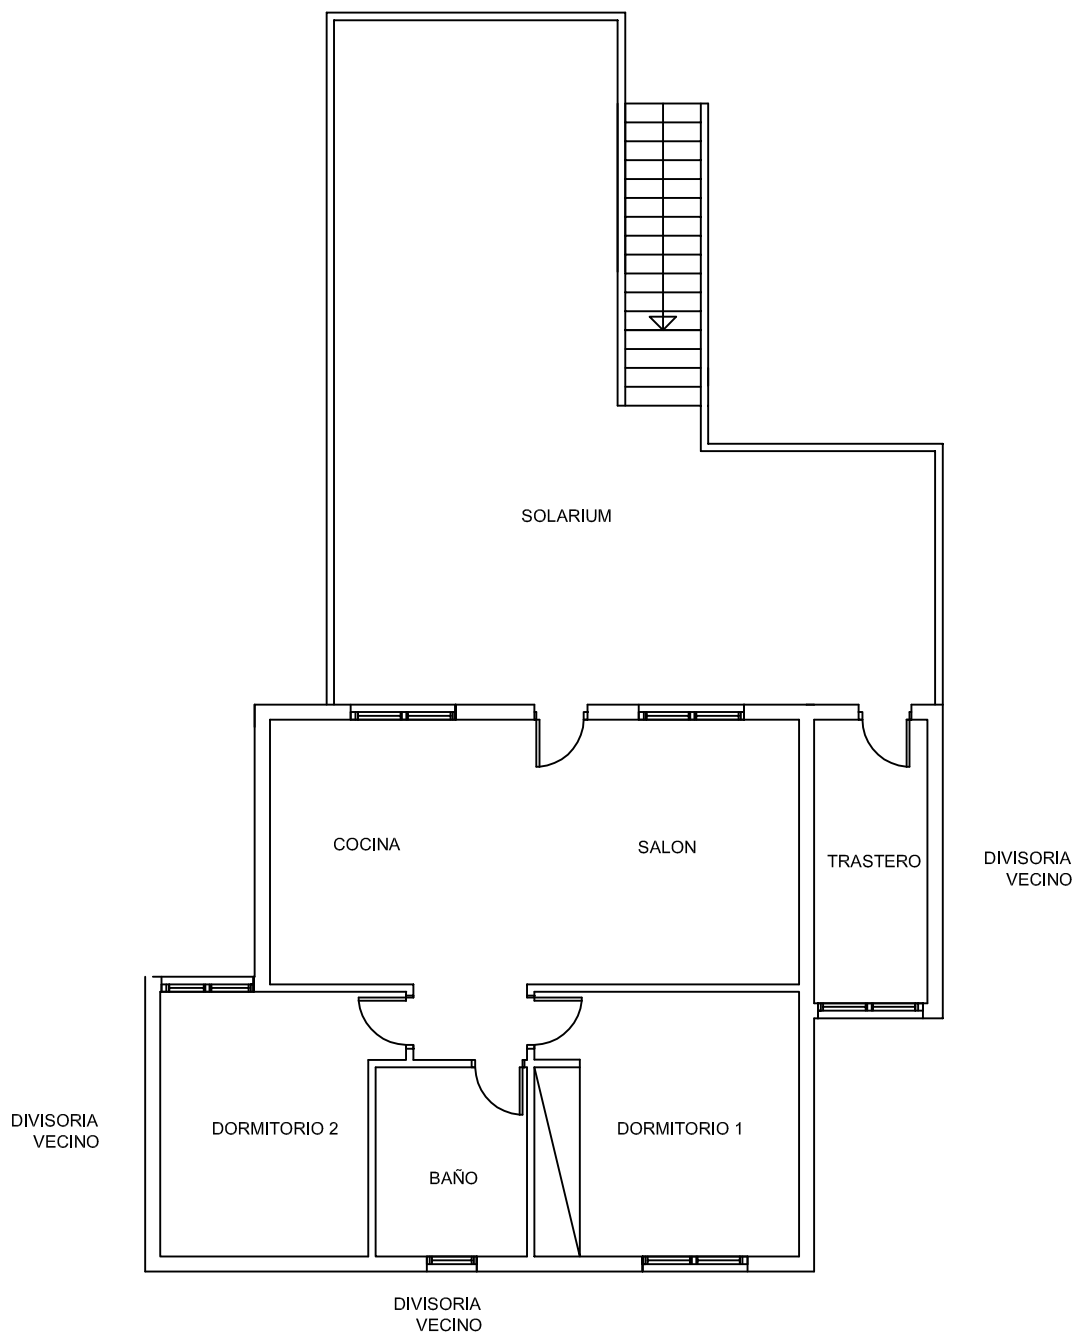

Escala 1/100

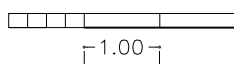

SERGIO MUÑOZ RODERO
ARQUITECTO TECNICO COLEGIO
ALICANTENº 3475