


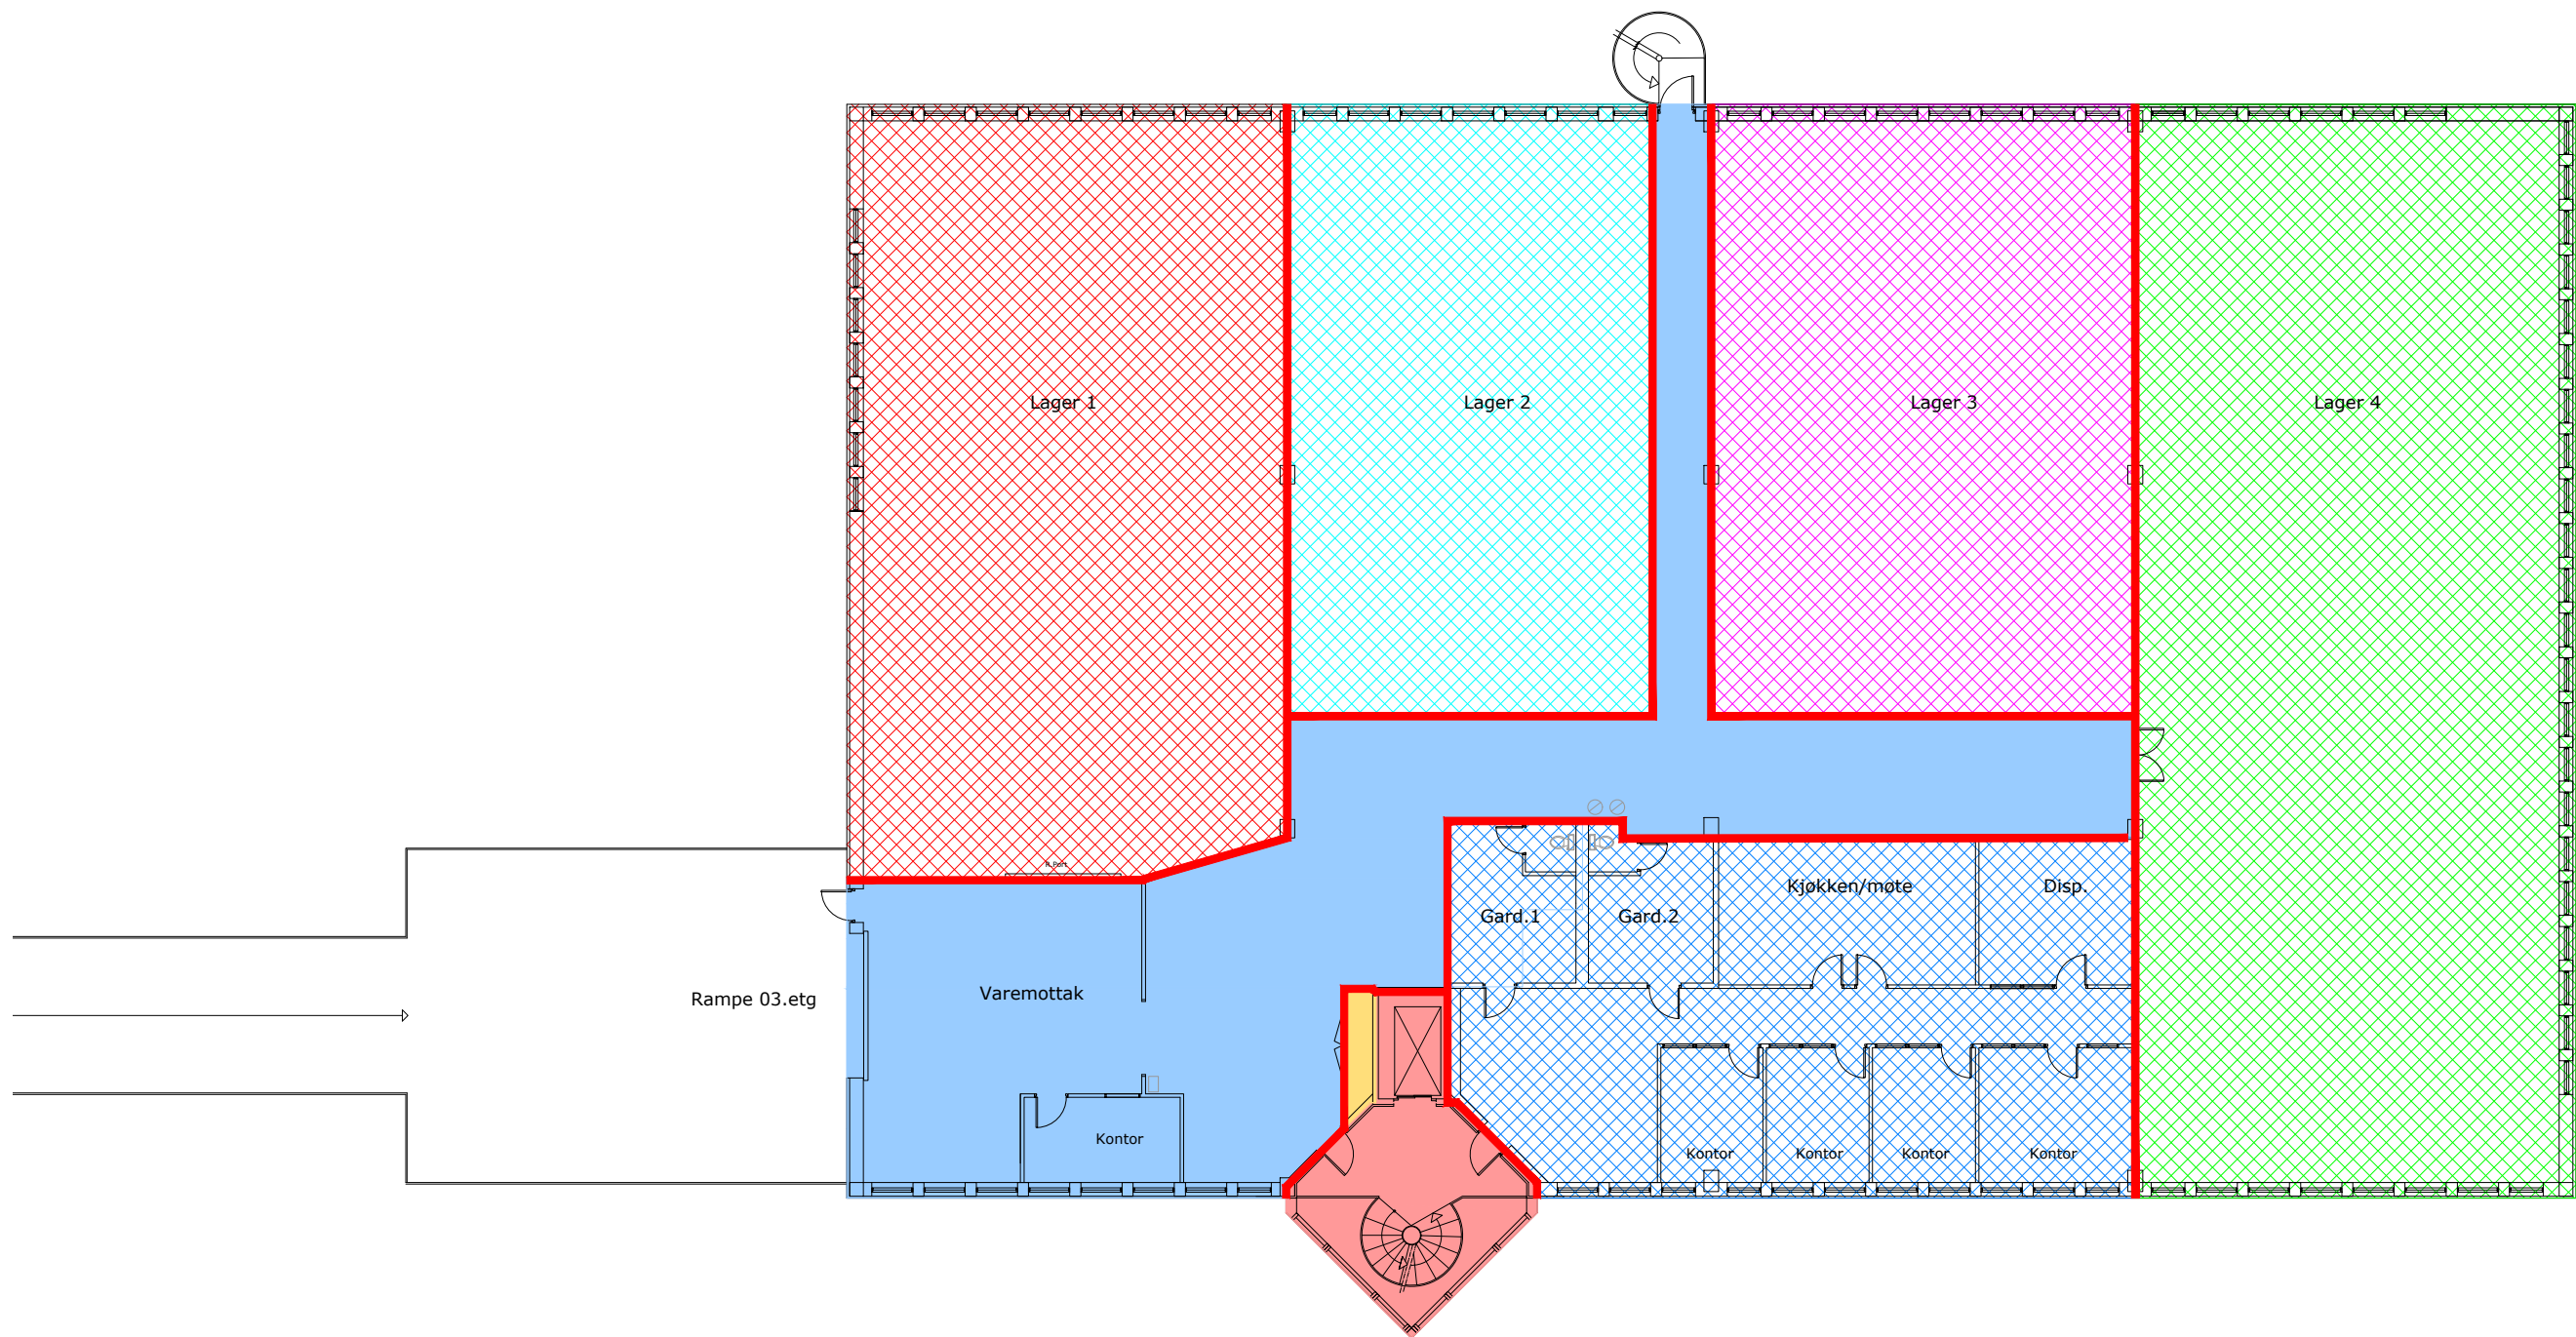

Informasjon

0 1m 2m 3m 4m 5m 6m 7m 8m 9m 10m

Kontrollmål må tas på stedet

Leietakerskille	
FUA: H2	230,53 m ²
KOA: F	32,82 m ²
TEA: F	2,90 m ²
Kontorlokale	180,46 m ²
Ledig lager 1	249,23 m ²
Ledig lager 2	164,42 m ²
Ledig lager 3	190,86 m ²
Ledig lager 4	354,51 m ²
Totalt BTA på etasjen 1405,73 m ²	

D	Endringer i bygningsmassen - Arealberegning iht. NS 3940	01.09.25	MSW
C	Arealberegning iht. NS 3940:2023 etter Teamsmøte	25.09.24	MSW
B	Arealberegning iht. NS 3940 etter oversendt informasjon	08.09.21	MSW
A	Oppdatert etter befaring	14.03.18	MSW
REV.:	ENDRINGER:	DATO	TEGN.

Oppdragsgiver:		☒ Arealtegning ☐ Arkitekttegning ☐ Brann teknisk tegning ☐ Prosjekteringstegning	
Primulator Eiendom AS			
Adresse på oppdrag:		Gårdsnr.: 168	Bruksnr.: 73
Johan Scharffenbergsvei 95 0694 Oslo		Opprettet dato: 01.09.2012	Revisjons dato: 01.09.2025
		Org. tegn. av: Thermax/Konvice	
TMC THORMAXCONSULT		Målestokk/format: 1:200/A3	
		Fil navn: A2018 01-03 D.dwg	
Plan 3.etasje		Teg.nr.: A2018 01-03.001	Rev.: D