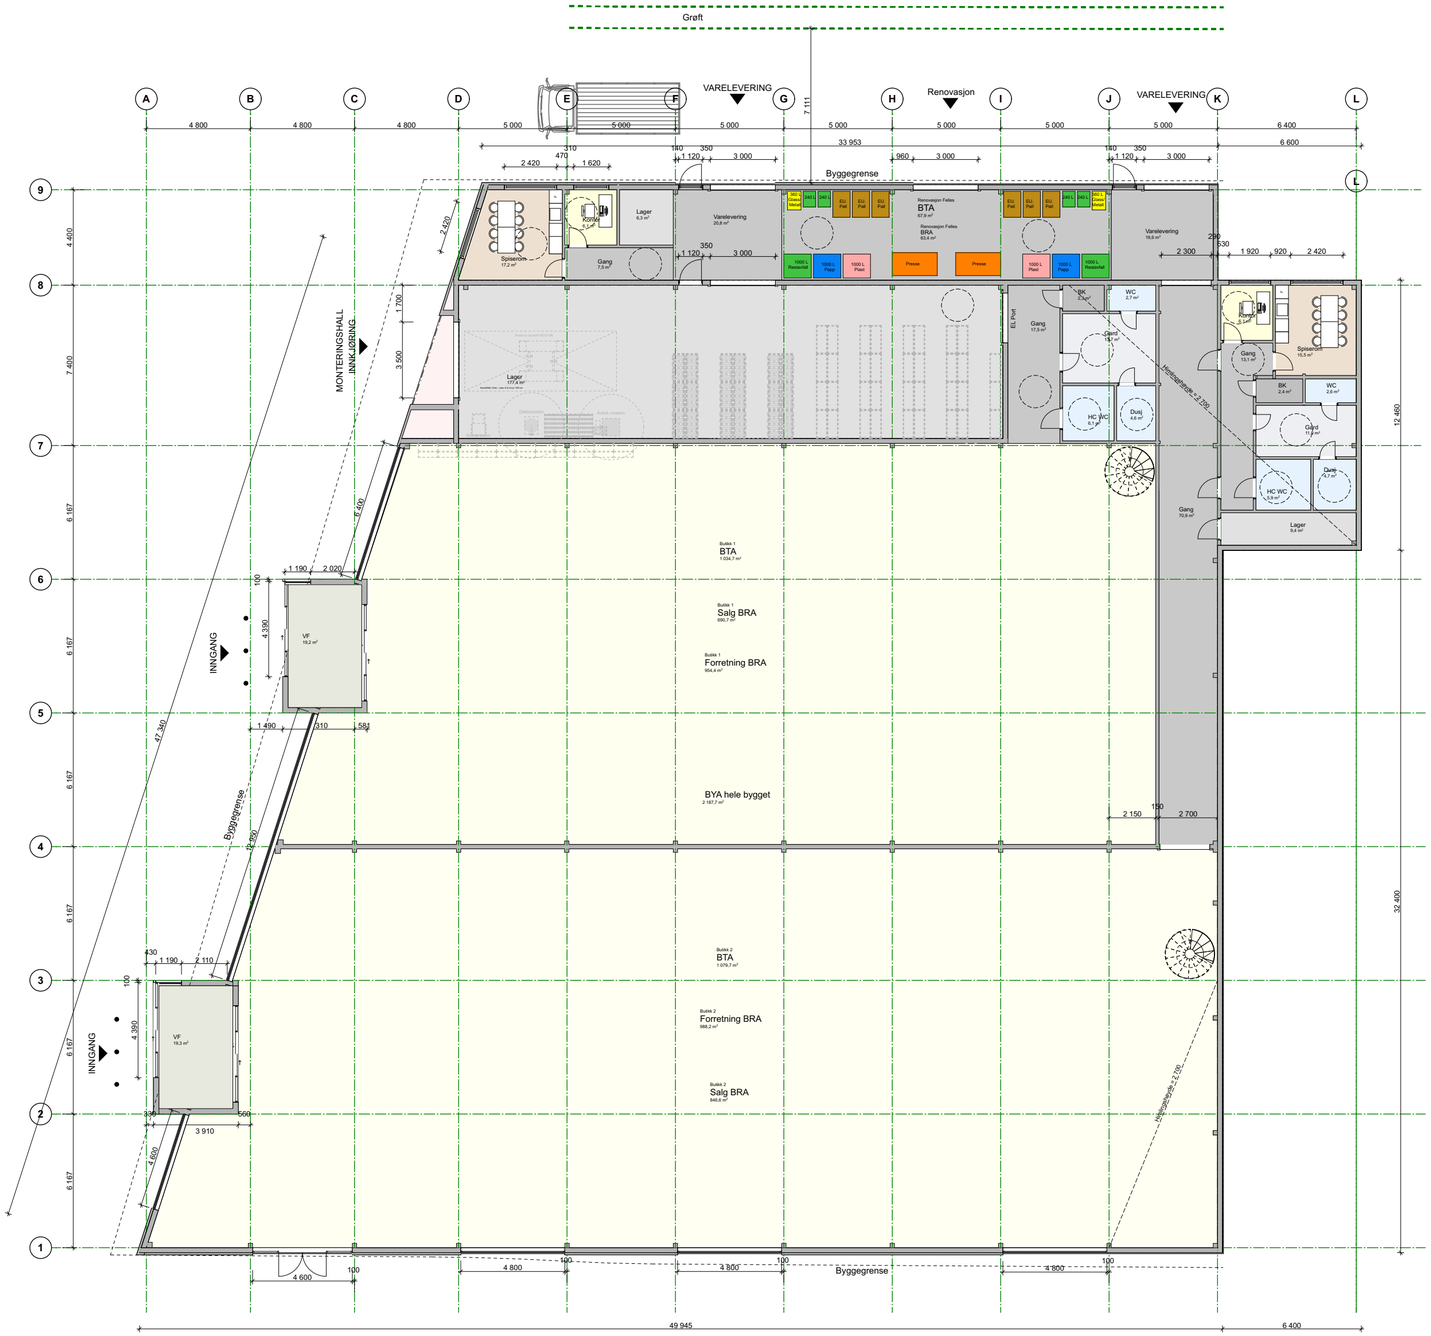

TEGN.NR **A-101** REV.NR

PROSJEKT/TITTEL/VIGNETT

4449
Halfdan
Wilhelmsens Alle 40

Plan 1 Etasje

Gnr./Bnr.:
1008/84
Tiltak:
Forettningsbygg
Tiltakshaver:
Kilenhjørnet AS

FOREØPIG, PR. DATO. 28.04.2025

REVISJONER

Rev	dato	beskrivelse	Sign.	Ktrl.

FASE: Skisseprosjekt

TYPE: Underlag for prising

MAL: 1:200 FORMAT: A2

DATO: SIGN.: HB

FILN.: /Volumes/Server/PROSJEKTER/4400-449944449 Halfdan Wilhelmsens Alle 40/4449 TEGNINGER/4449 Bygning.pln KTRL.:

ABEV

KB Arkitekter
Bulls gate 2A
3110 Tønsberg

kontor@kbarkitekter.no
www.kbarkitekter.no
tlf. 33 37 84 84

ARKITEKT: KB ARKITEKTER

TEGN.NR **A-101** REV.NR