


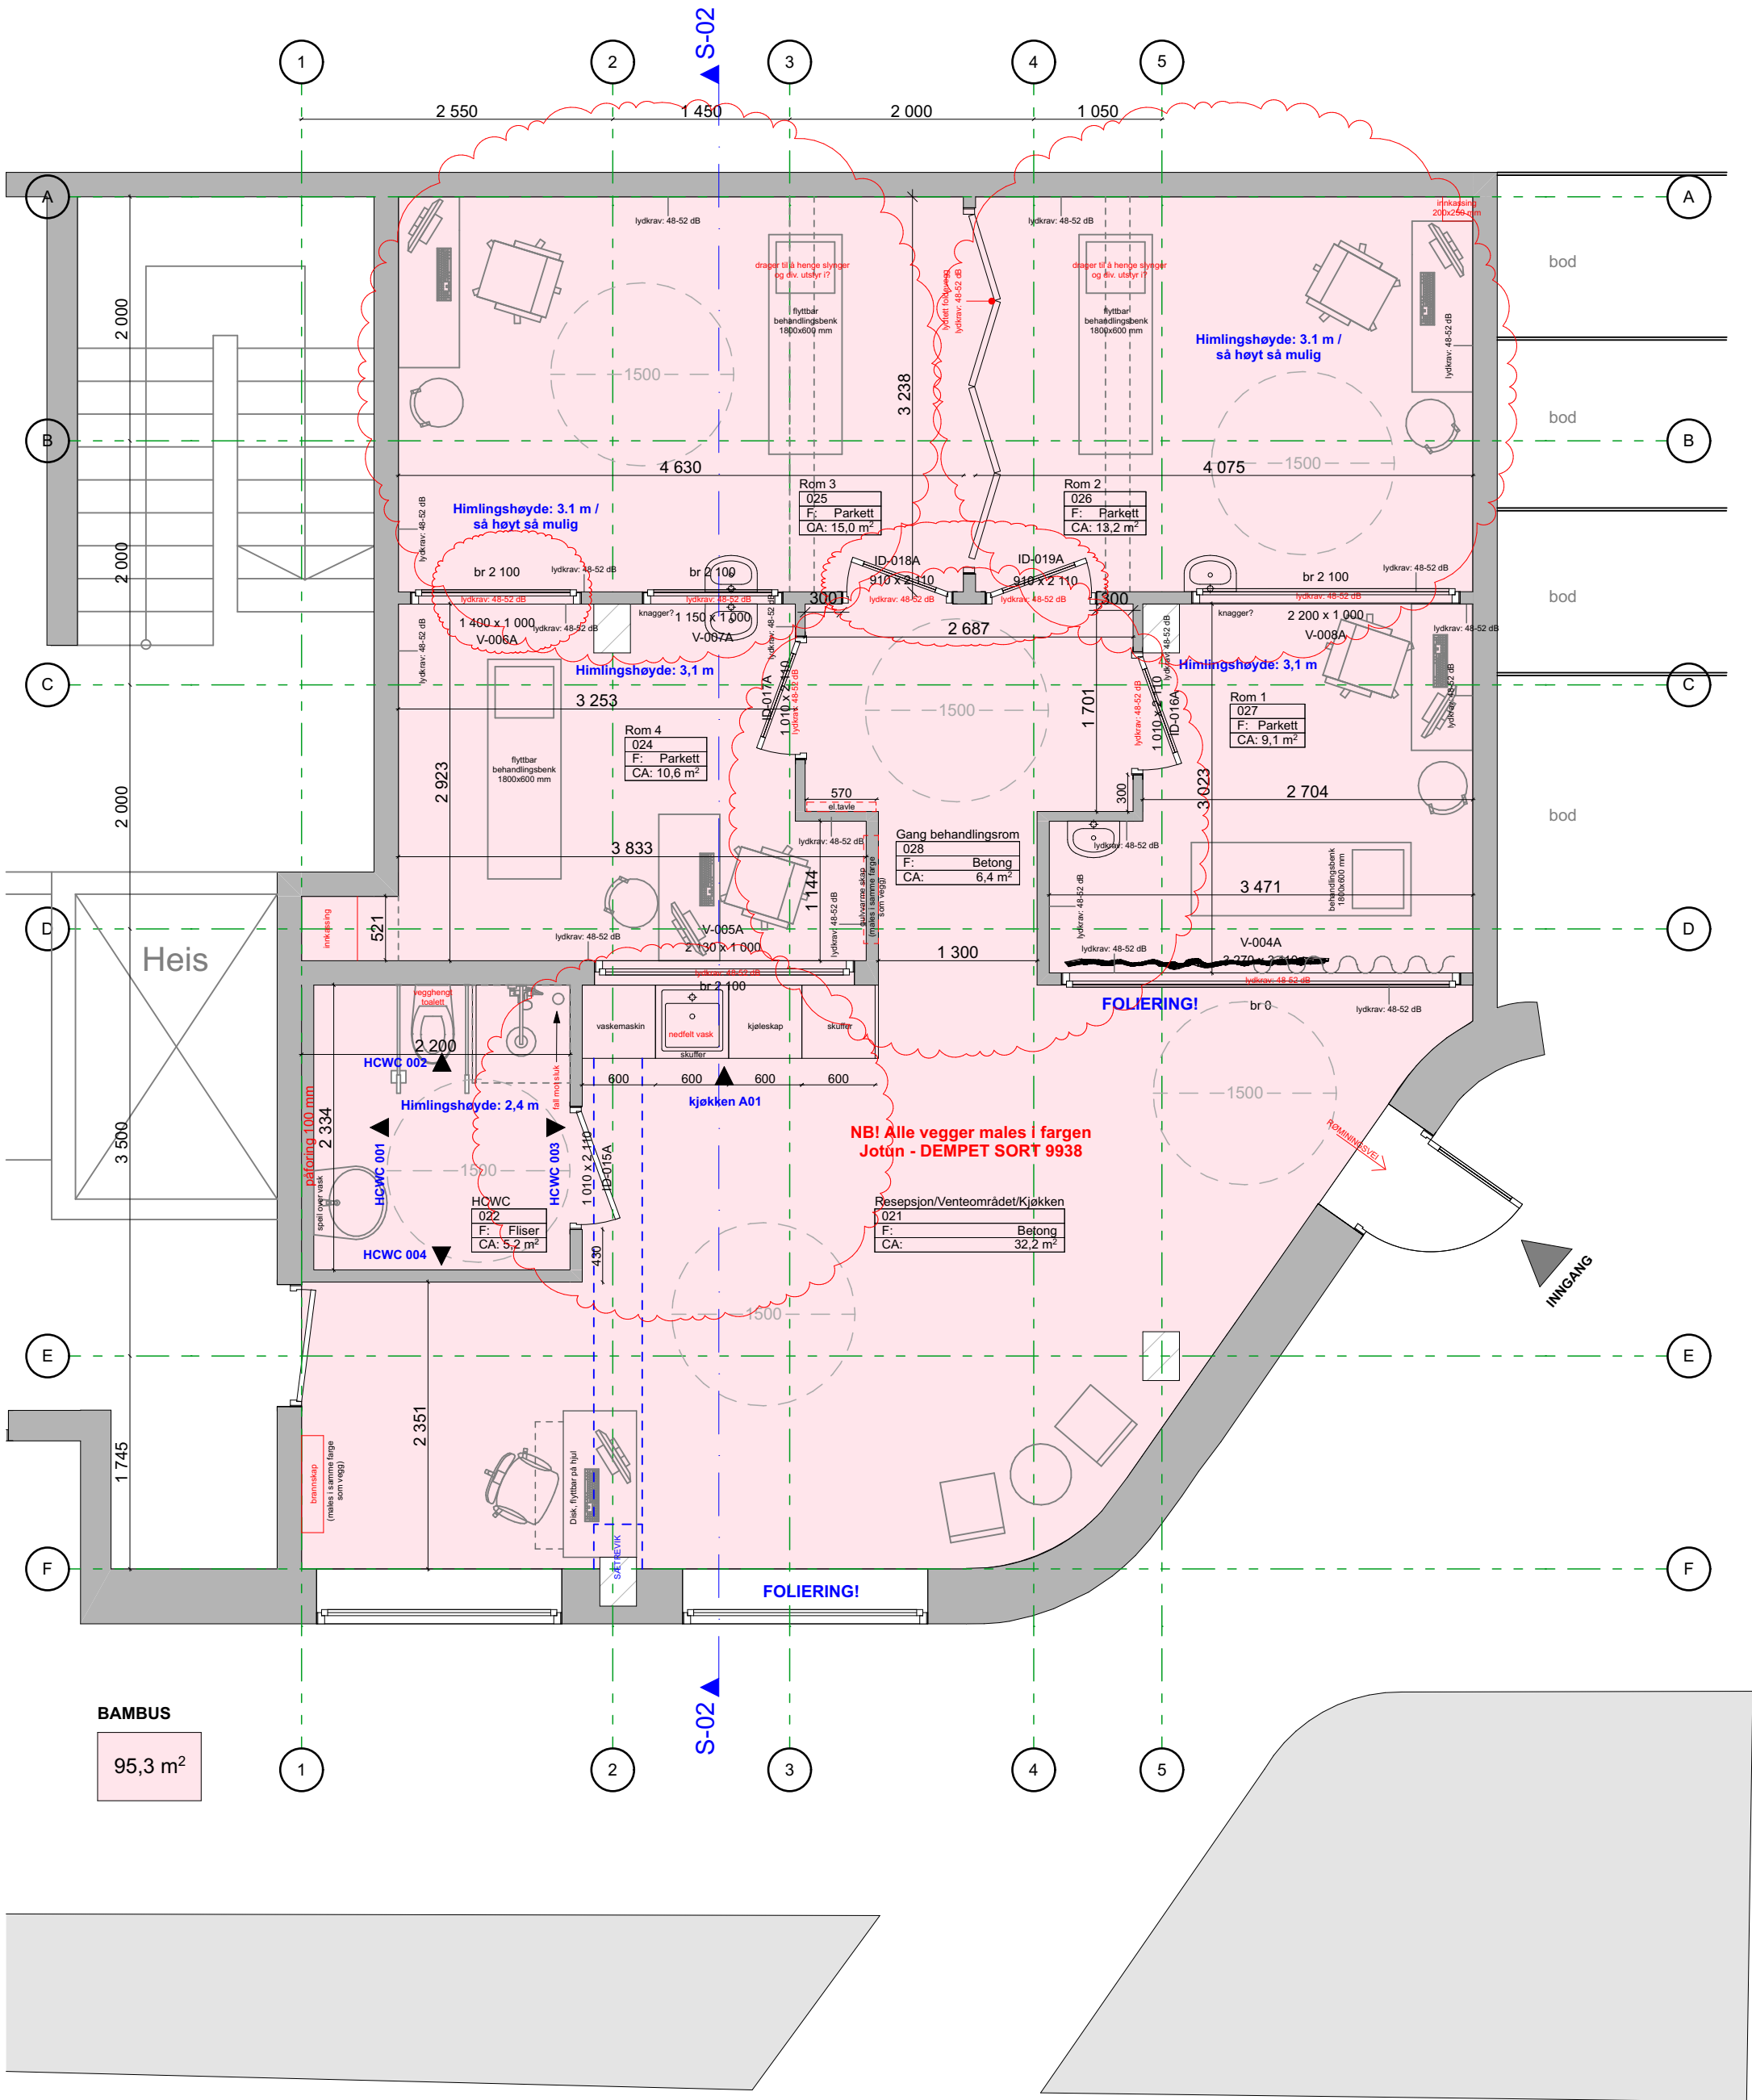

Alle mål må kontrolleres på stedet av utførende!			
Det skal lages spikerslag på all løst og fast inventar hvor det trengst. Dette tas med i prising!			
Tegn. Nr. A20-02			REV. NR: H
Type tegning			
H	03.11.20	endring på dør størrelse	sms
G	06.10.20	endringer på vindu pasientrom	sms
F	02.10.20	Derplasseringer, vindusfelt på vegger, kjøkkplassering, hems og draper	sms
E	17.08.20	Tekst angående spikerslag	sms
D	14.08.20	Endre dørtype	sms
C	08.07.20	Påføring, flytte brannskap og vask	sms
B	07.07.20	Flyttet vegger	sms
A	06.07.20	Innføring revisjon	sms
Index	Dato	Beskrivelse	sign.
Prosjekteringsgruppen:			
☒ IARK : Vill Mer		VILL	
Nedskiltingsplaneringen 2b, 5003 Bergen			
Tlf. : +47 94971120			
e-post : silje@vill.no			
☐ RI :			
☐ ARK :			
☐ LARK :			
Fase:			
Arbeidstegninger			
Tittel:			Godkjent
Skjoldhagen			Kontrolli prosjekt.
Tiltakshaver:			Sign. Kontroll
Bonava avd. Bergen			SMS JER
Prosjektnummer:			Dato
GNR 40 BNR 189			09.06.2022
			Målestokk
			1:50 (A0)
			Kontrolli utførende
			Sign. Kontroll
Tegningsnummer: A20-02			Prosjektnr. for
TYPE TEGNING:			prosjekterende/lev.
Plan 01-A BAMBUS			