


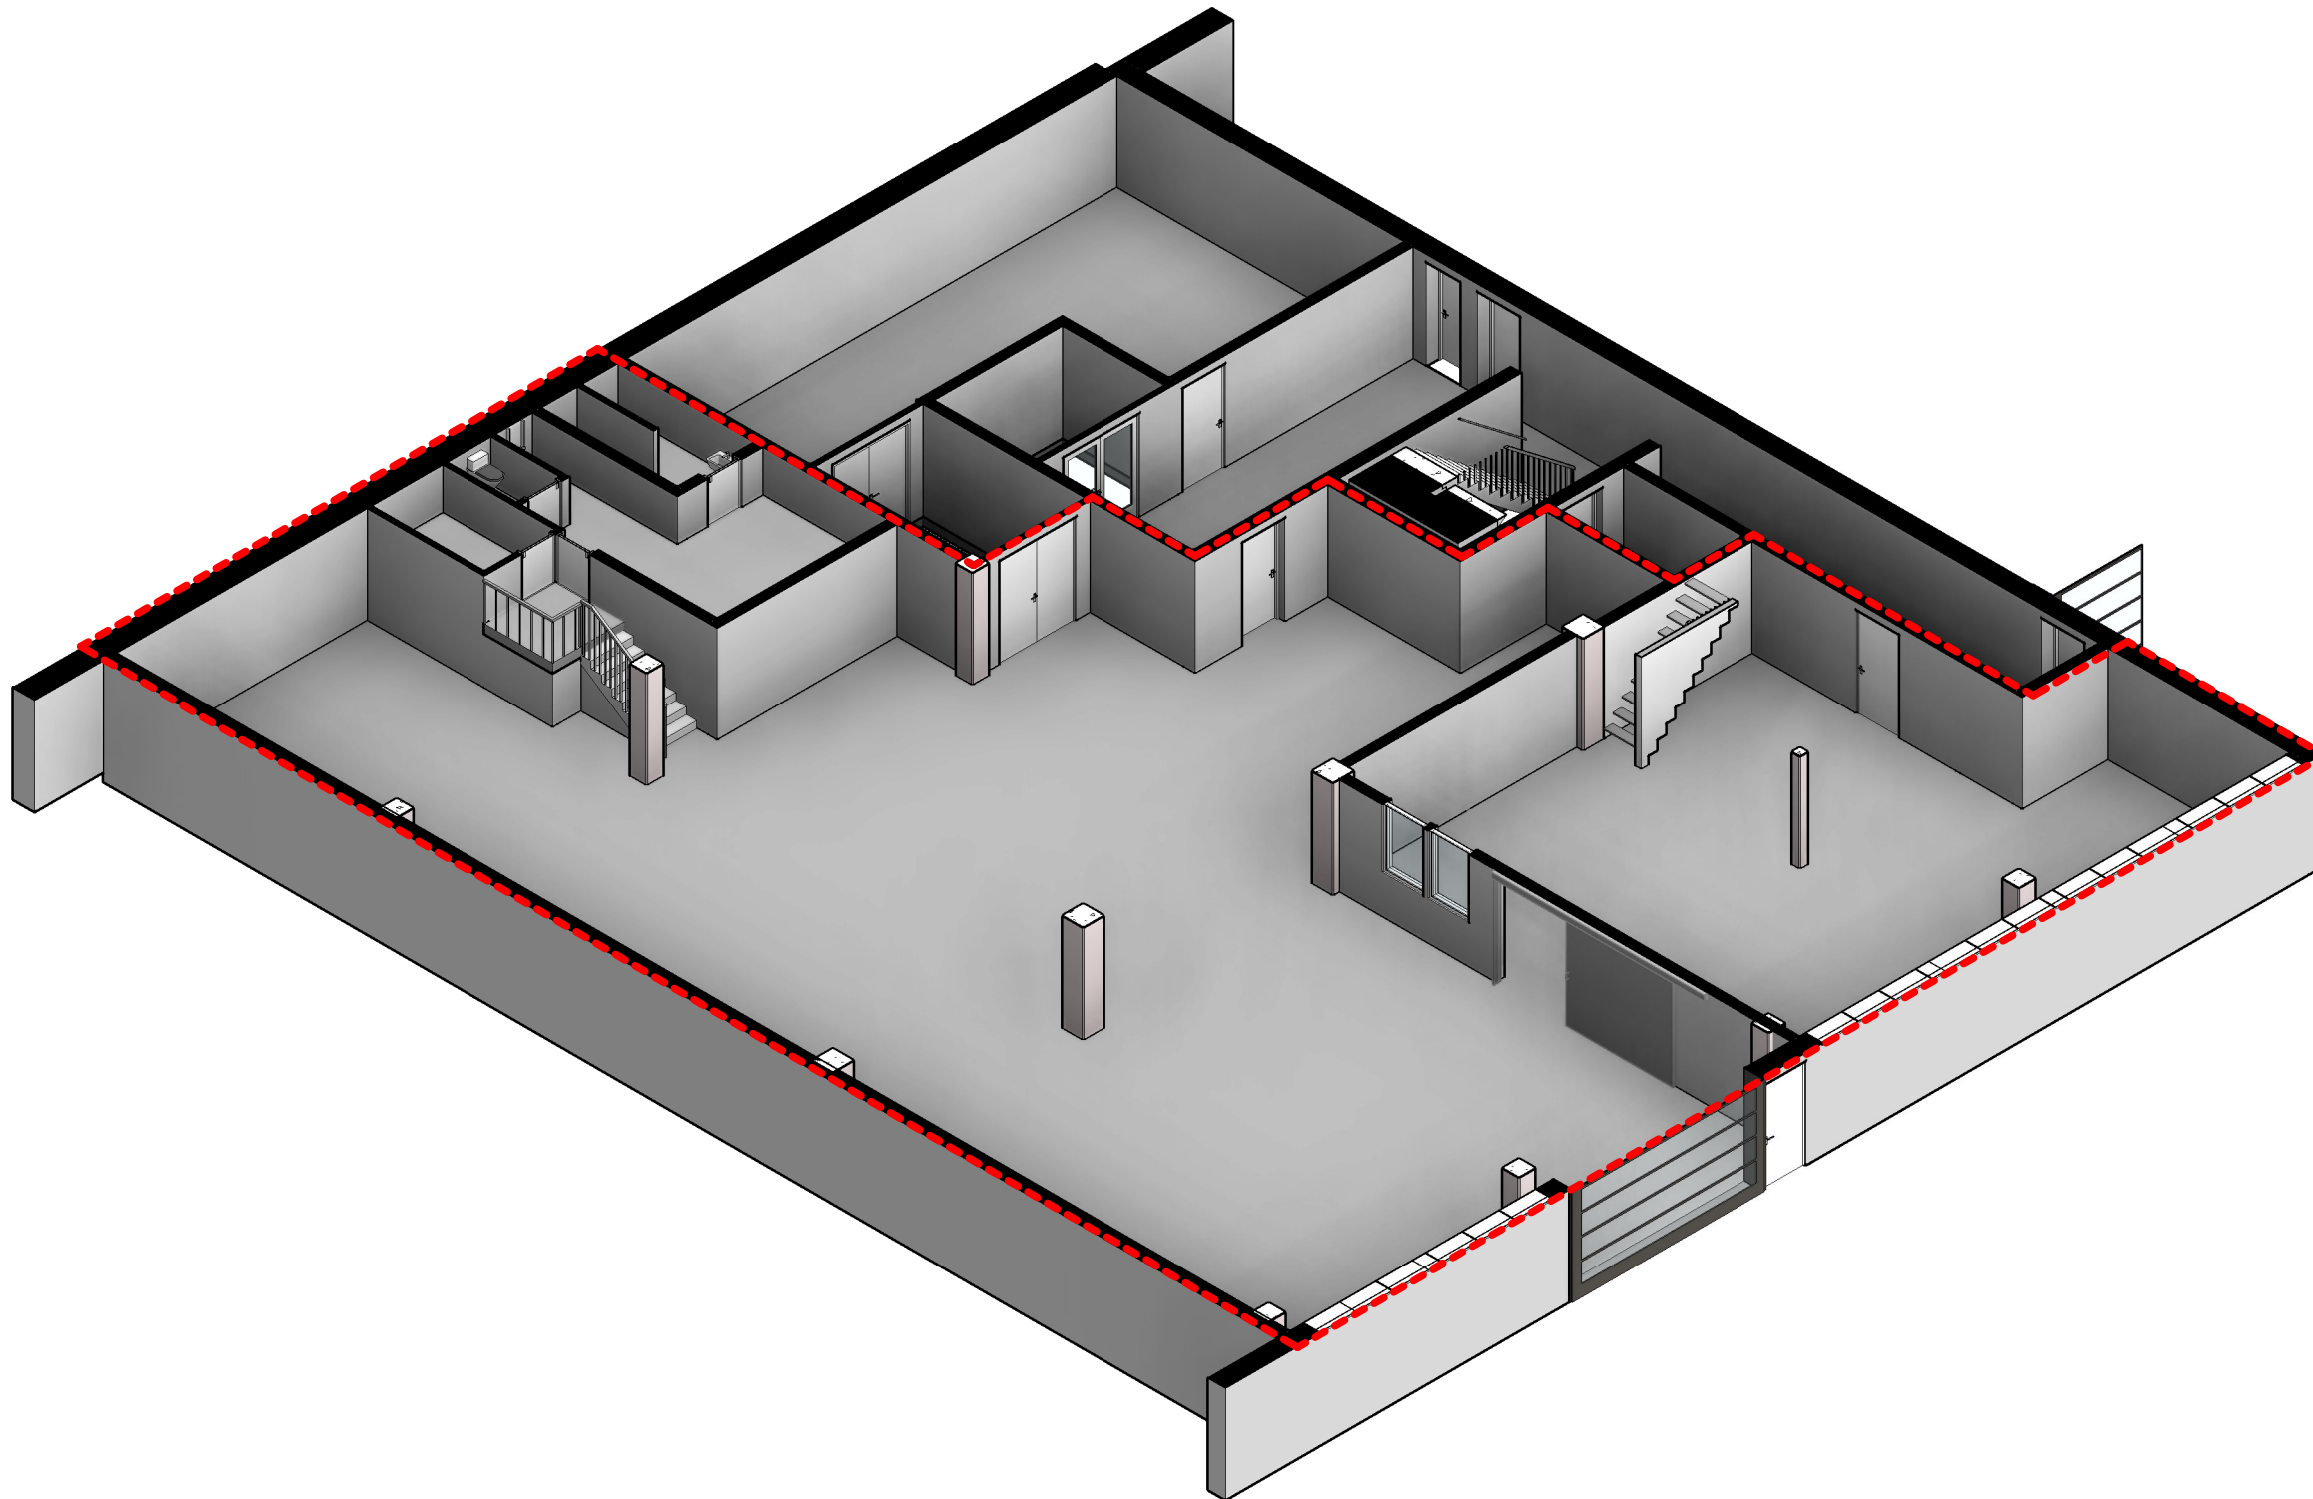

VEDLEGG NR:

Rev	Dato	Beskrivelse
-----	------	-------------

Tiltakshaver:
Tvetenveien 152 – snr 20 AS

KONTROLL:	SIGNATUR	DATO
EGENKONTROLL:		
SIDEMANNSKONTROLL:		

PROSJEKT
Tvetenveien 152
Akse 12-16

TEGNINGSTYPE
Arealer

TEGNING
ISO plan 1.Etasje - tømt

MÅLESTOKK (A3)	DATO 24.11.2025
----------------	--------------------

SAK NR. 2025	TEGNING NR. A80-010-1	REV.
-----------------	--------------------------	------

PILOT ARKITEKTER AS
Drammensveien 130
0277 Oslo
Tlf 23 13 12 00
Fax 23 13 12 01

PILOT ARKITEKTER