



PROSPEKT

5. ETG ROMPROGRAM (Alt. A)

80 Arbeidsplasser
(åpent landskap)




LEIETAKER OVERSIKT

- 3 Leietaker 12p
- 1 Leietaker 10p
- 4 Leietaker 8p
- 1 Leietaker 6p

Totalt antall leietagere: 9

Fellesfunksjoner

- 1 Moterom 12-14p
- 2 Moterom 8-10p
- 6 Multirom 4p
- 3 Åpne prosjektsoner/ co-work
- 5 Stillerom
- 2 Tlf.rom
- 2 Minikjøkken
- 2 Garderobe
- 2 Printstasjon
- 6 WC
- 1 HCWC
- 3 Lager

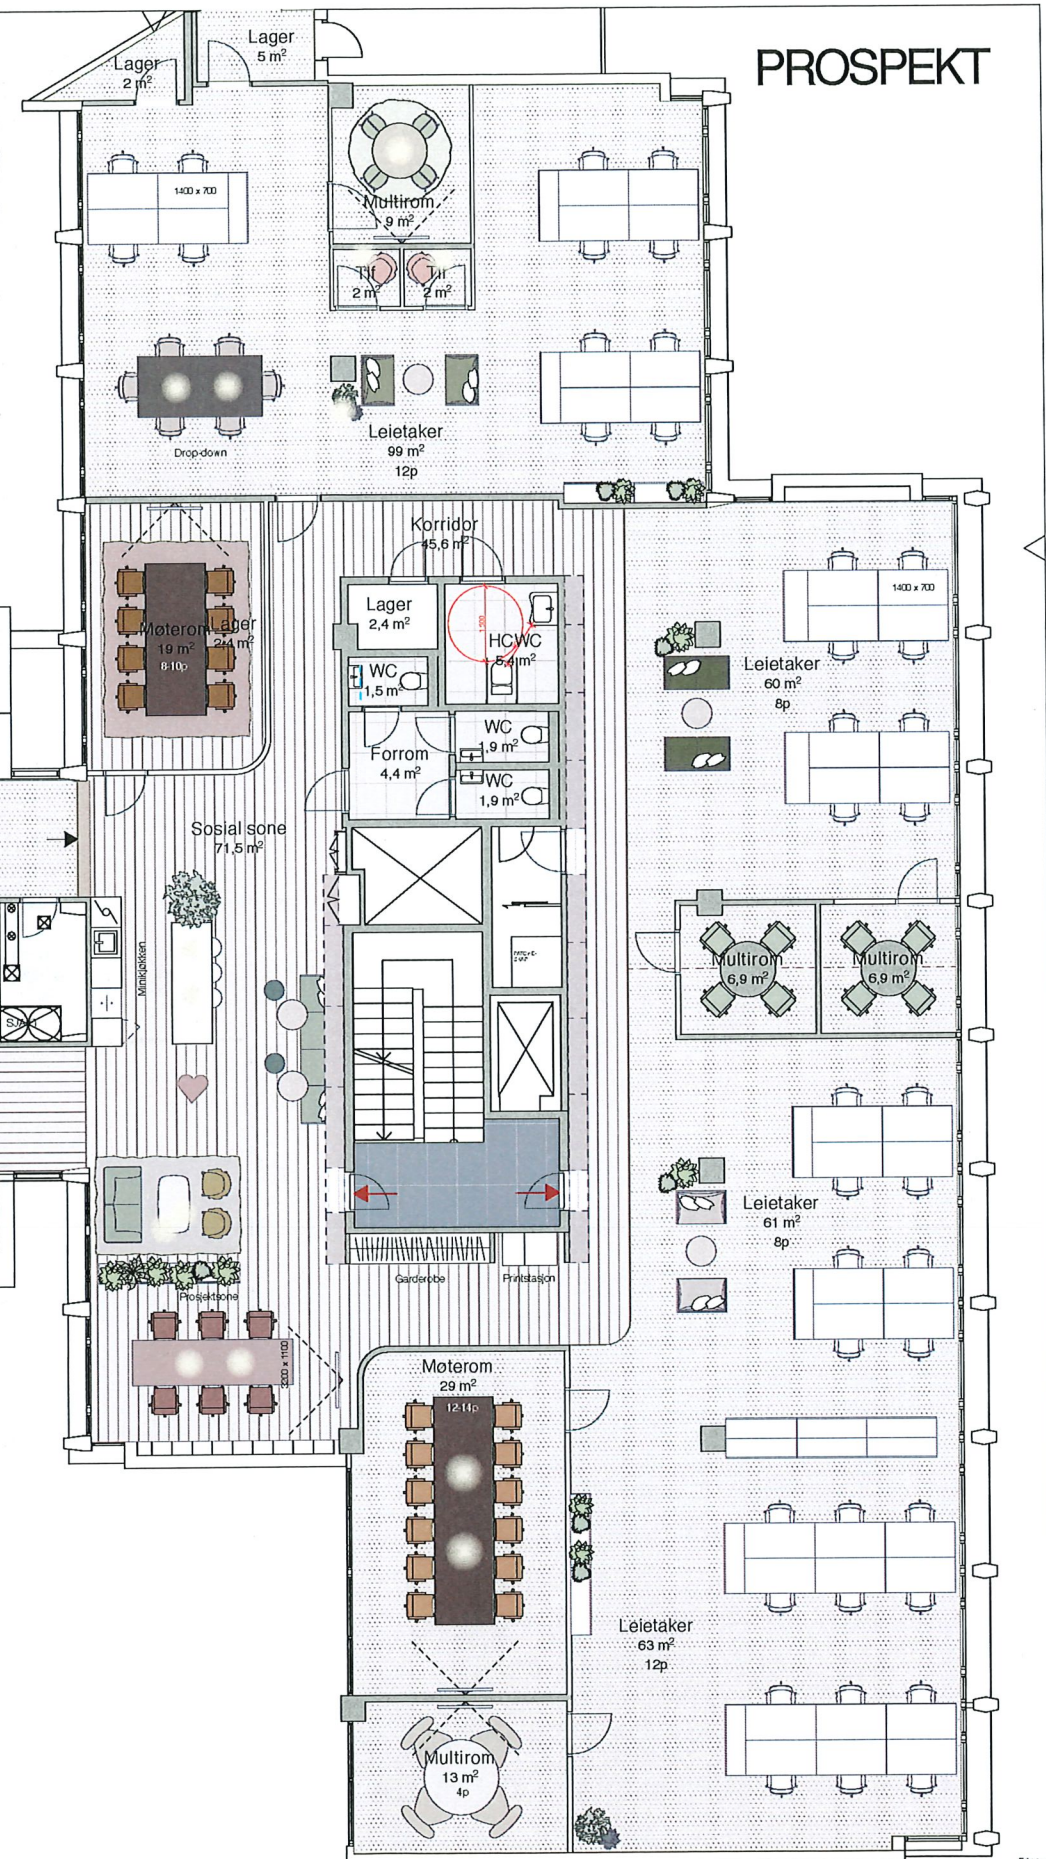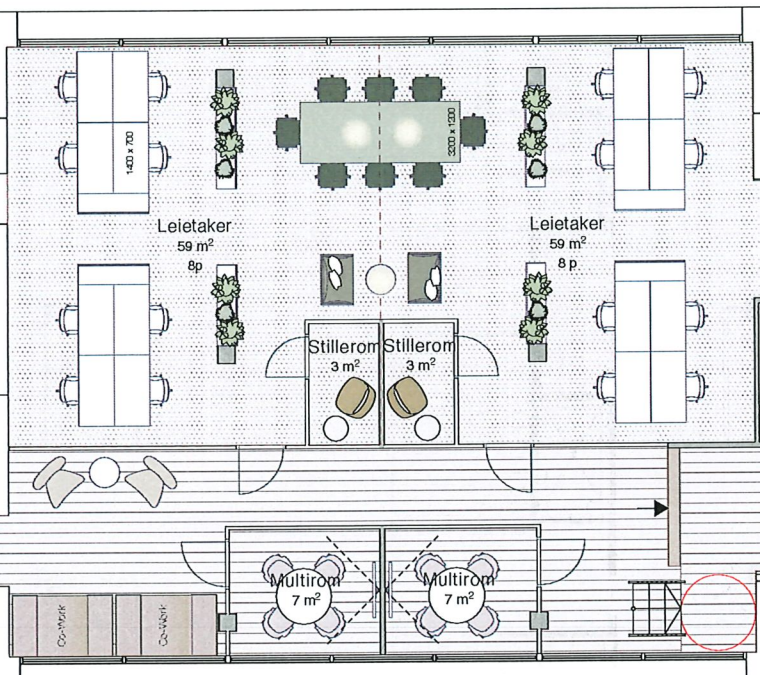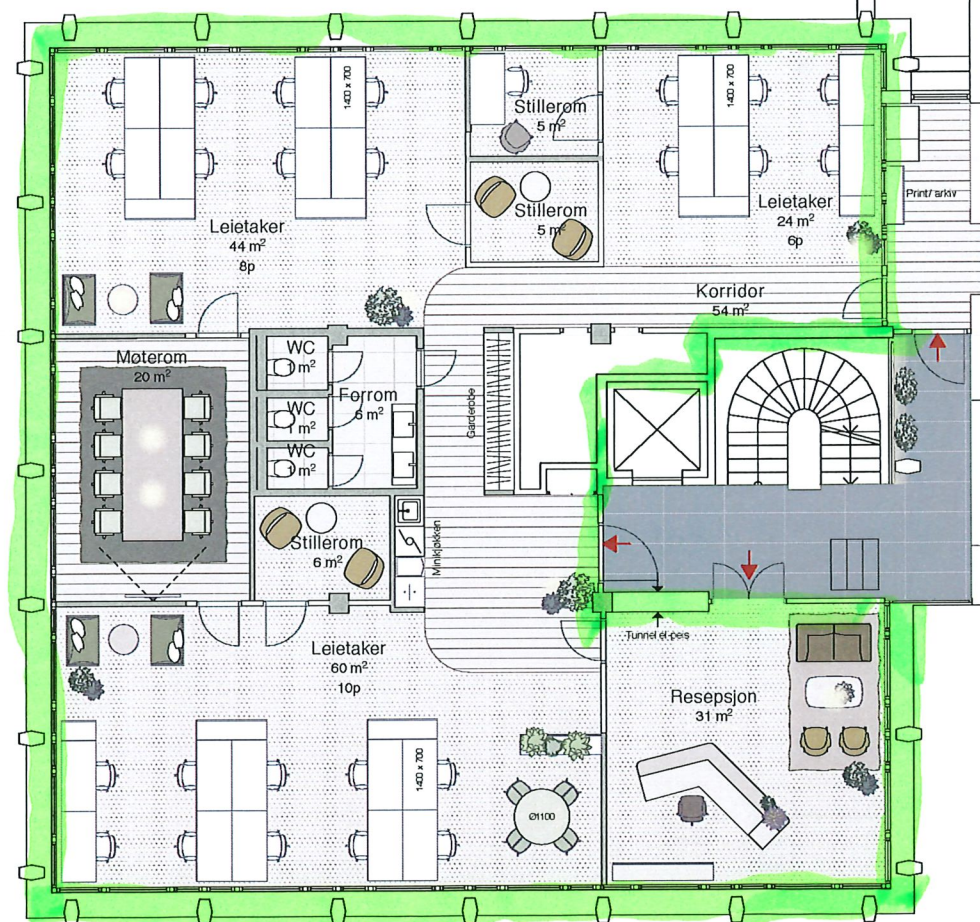

Alle mål må kontrolleres på stedet. Tegningen viser hovedutførelse og prinsippvalg. Leverandør skal ivareta og innestå for alle krav til styrke og kvalitet. Tilslutt slike hensyn at løsninger vist på tegning bør justeres, må leverandøren kontakte Metropolis arkitektur & design AS.

Rev	Beskrivelse	Dato	Sign	Kontr	Rev	Beskrivelse	Dato	Sign	Kontr	Rev	Beskrivelse	Dato	Sign	Kontr



METROPOLIS ARKITEKTUR & DESIGN AS
ROSENBOGGGATA 19 C 0356 OSLO
SENTRAL BORD: +47 40 00 63 33

DATE OPPRETET
24.05.2023
TEGNINGSNUMMER
110

ROS Torgterrassen
Illustrasjonsplan 5. etg alt. A

Finans
ROS Torgterrassen og DOM2
(AC26)
SKALAPÅR: 1:100
FEV: JH
SIGN: JH