



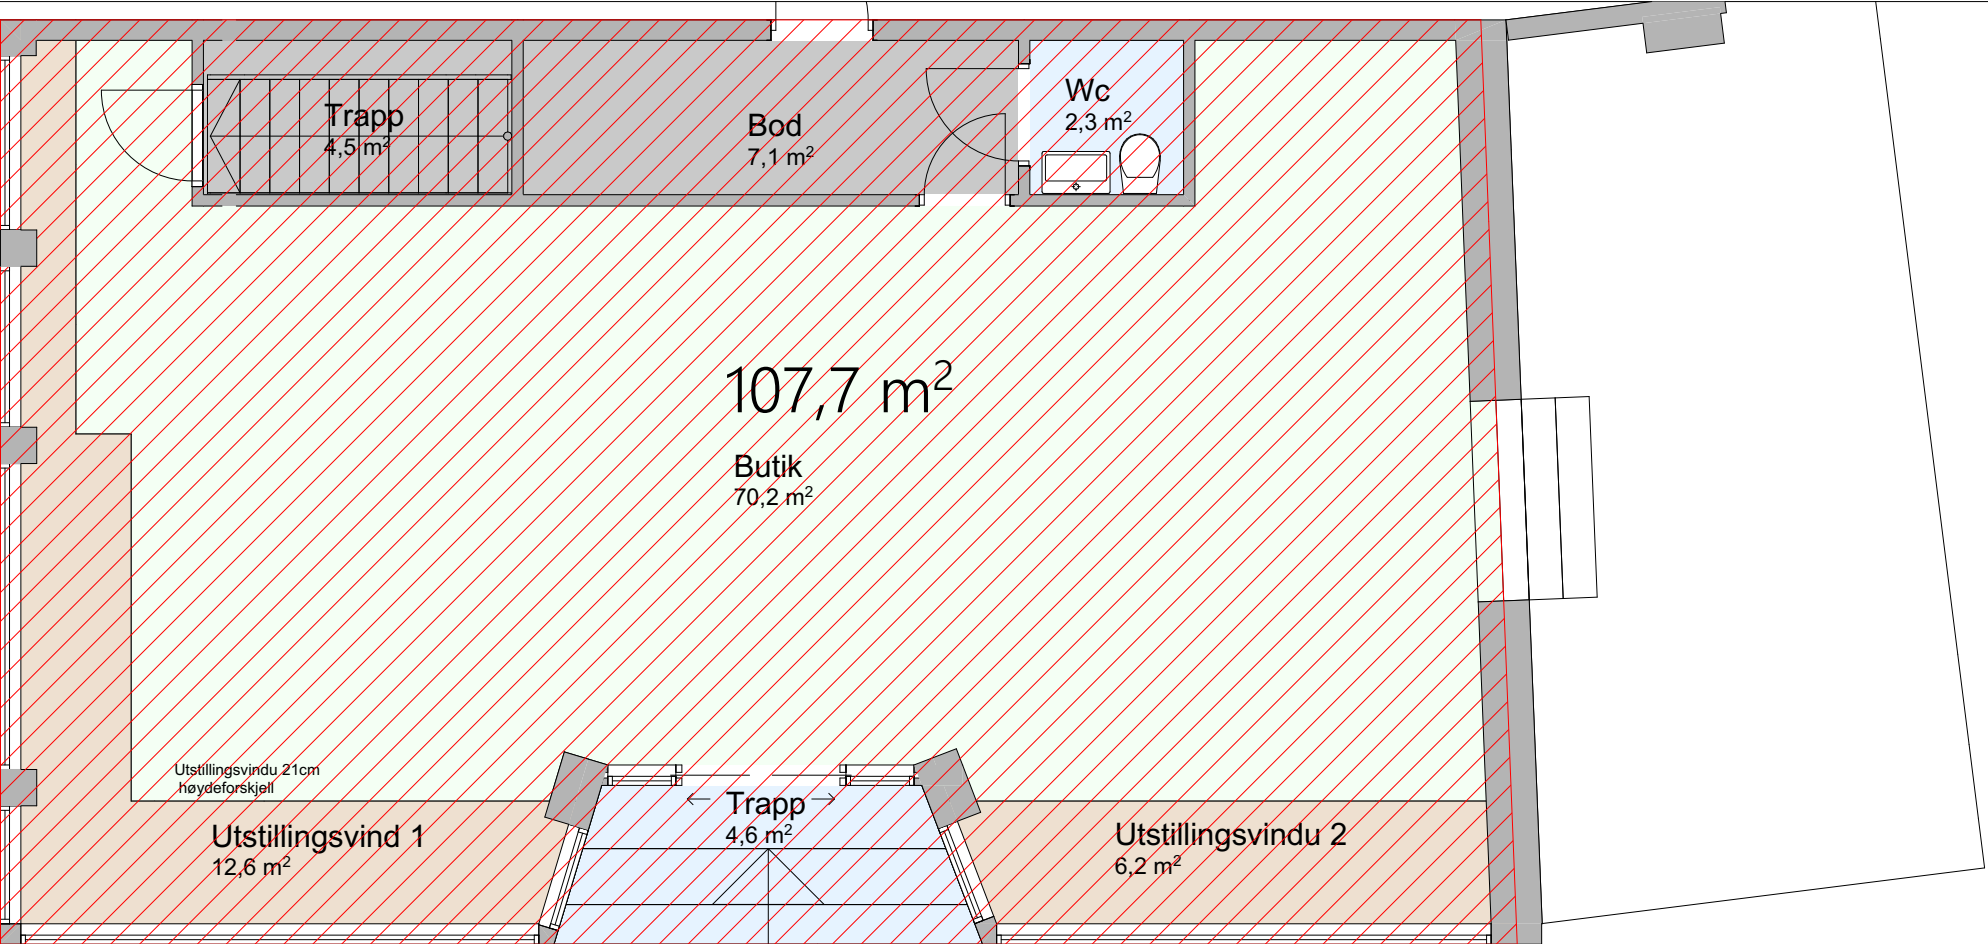

Laugmannsgata 4

Mellombygg

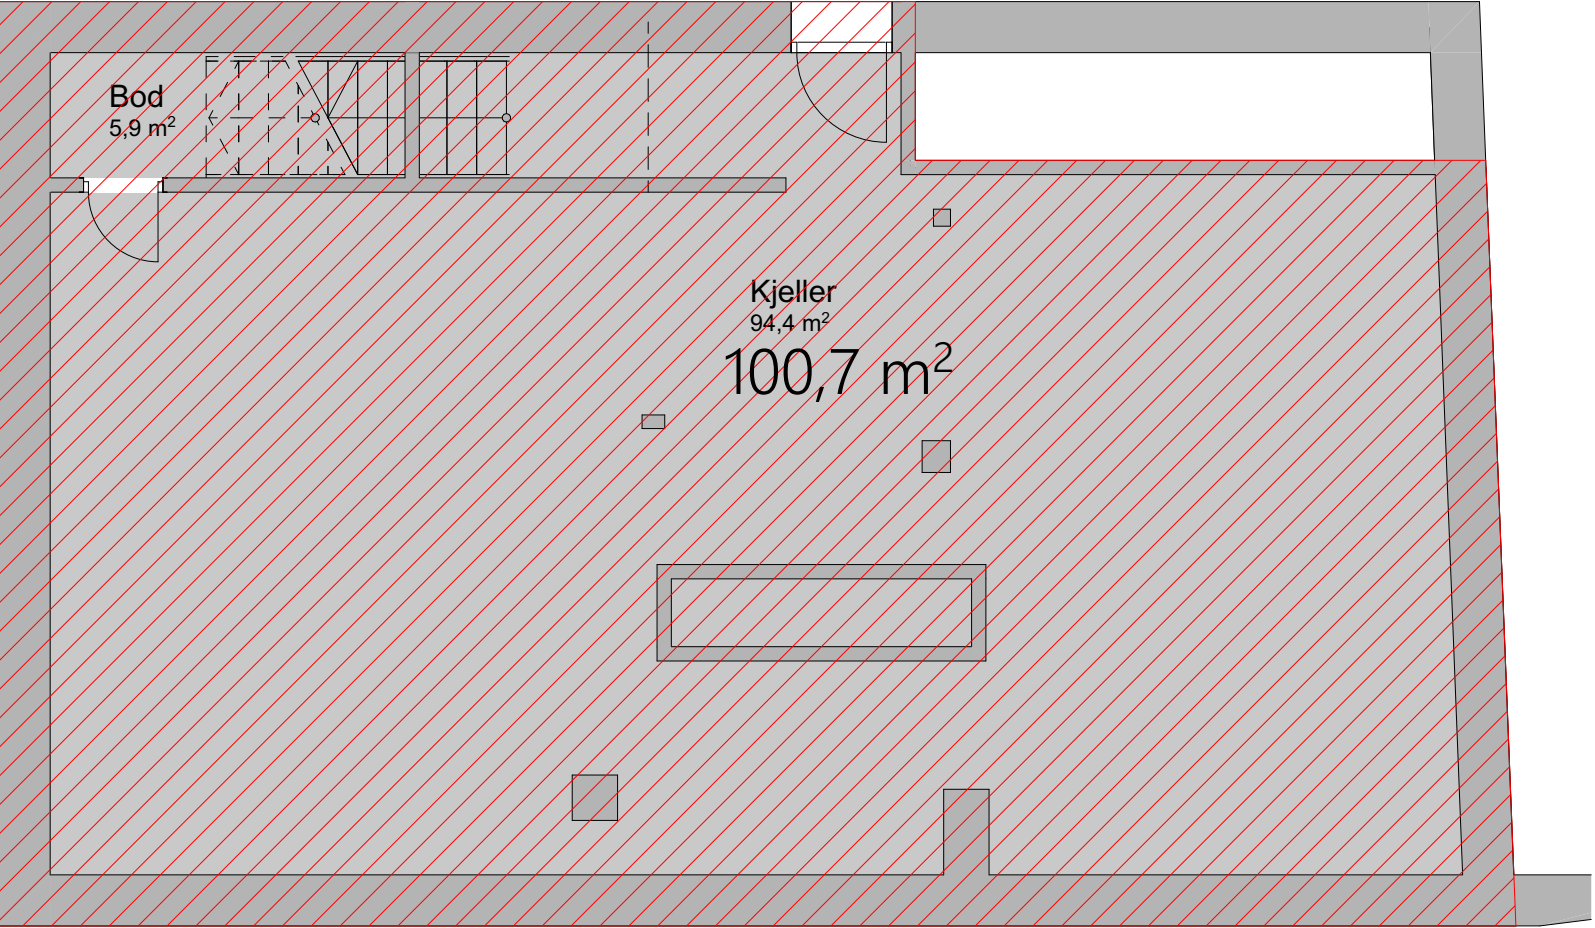

Kjeller

Prosjekt:		Kontroll prosjekt:	
Laugmannsgata 6		Sign.:	Kontroll:
Tiltakshaver:		Gnr./Bnr./Festenr.:	
Finn Finsnes		55/1656 og	
Kirkegaten 48		55/1655	
4006 Stavanger Byen			
Prosjekterende:			
mr arkitekter as			
Skansegata 19		E-mail:	Tlf.
4006 Stavanger		marit@roti.no	94893875
© Alle rettigheter tilhører utførende for prosjektering, kopiering eller bruk av disse tegningene er forbudt uten skriftlig samtykke		Dato:	
		28.02.2020	
Tegning:		Målestokk:	
Fasade og snitt		1:100	
		Tegningsnr.:	Rev.:
		3	25.03.2020