


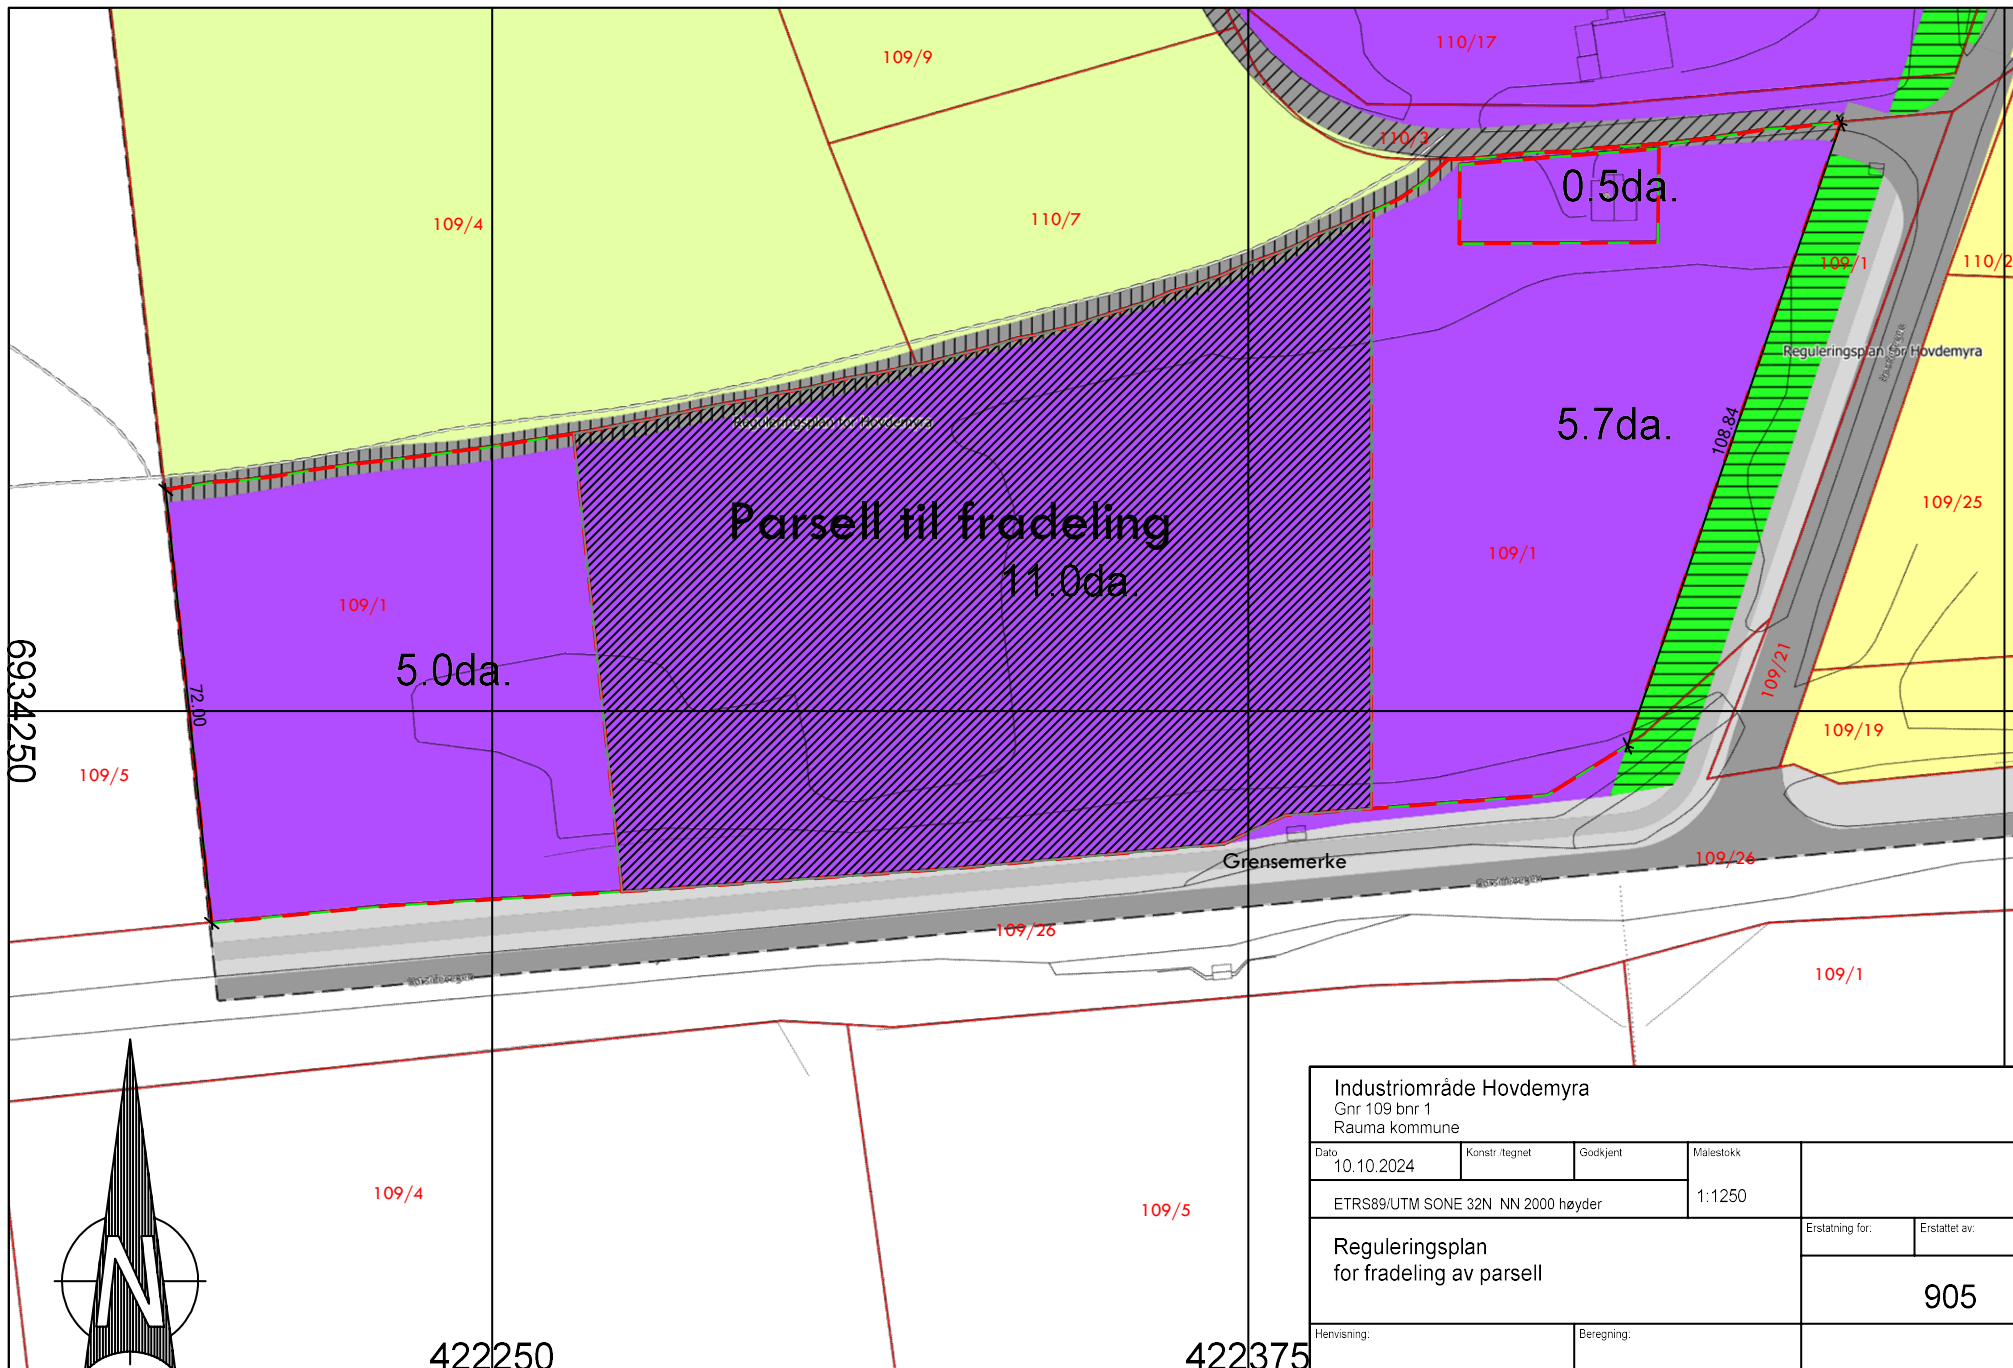

Industriområde Hovdemyra				
Gnr 109 bnr 1				
Rauma kommune				
Dato:	Konstr.: tegnet	Godkjent	Målestokk	
10.10.2024			1:1250	
ETRS89/UTM SONE 32N, NN 2000 høyder				
Reguleringsplan				Erstatning for:
for fradeling av parsell				Erstattet av:
				905
Henvising:		Beregning:		