




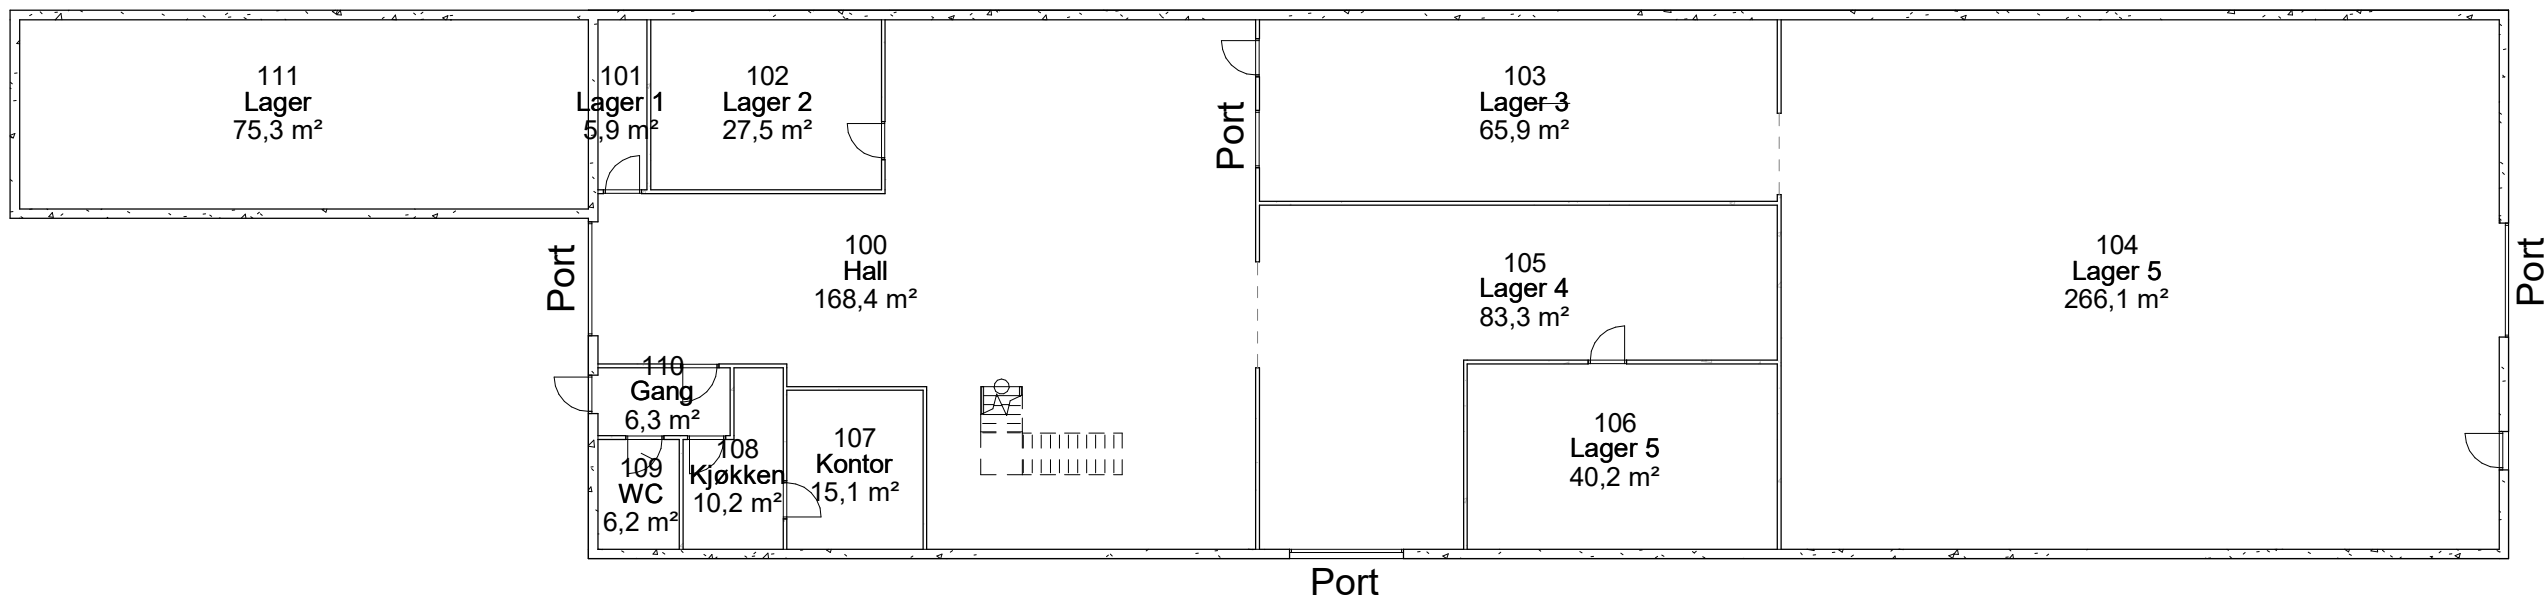

**Et. 1**  
1 : 200

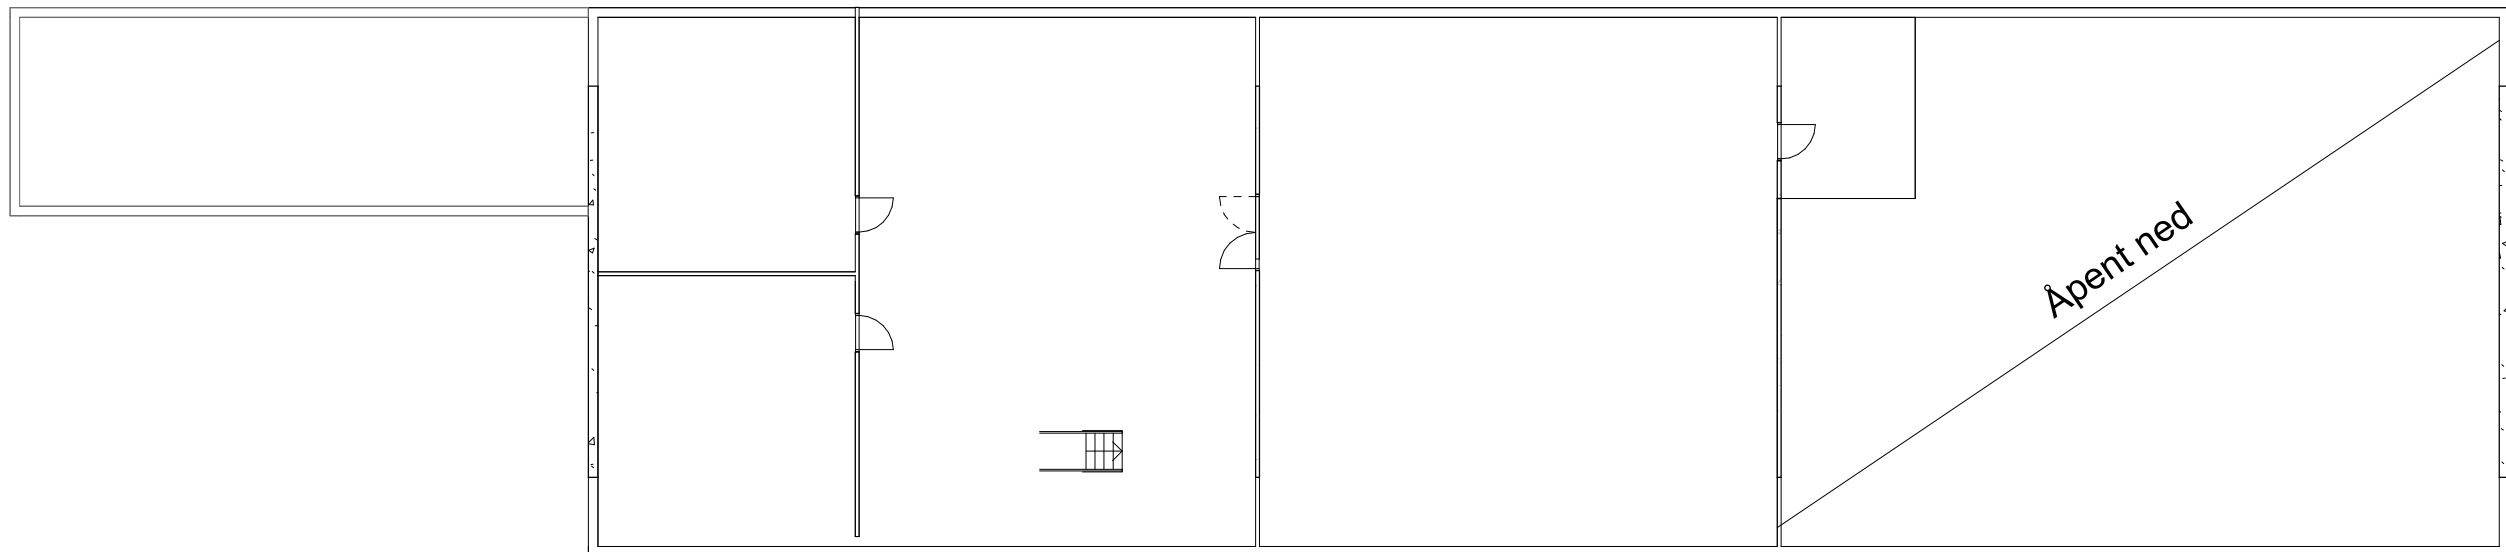

**Et. 2**  
1 : 200

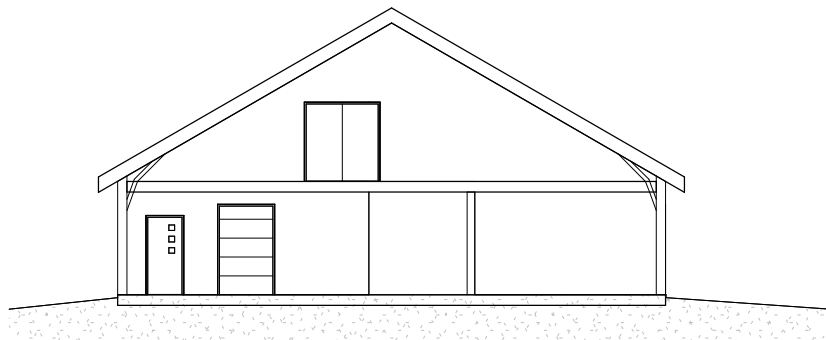

**Section 1**  
1 : 200

|   |                               |                    |  |  |                     |             |      |
|---|-------------------------------|--------------------|--|--|---------------------|-------------|------|
| <div><div>Focus Software</div></div> <div>Autodesk® Revit®</div> | Rev.                          | Revisjonen gjelder |  |  | Utført              | Kontr.      | Dato |
|   | BareEiendom<br>Lagerbygg GV13 |                    |  |  | Målestokk           | Dato        |      |
|   |                               |                    |  |  | 1 : 200             | Tegnet      | oah  |
|   |                               |                    |  |  |                     | Kontr.      | oah  |
|   | Plan og snitt                 |                    |  |  | Arkstørrelse        | Prosjektnr. | 09   |
|   |                               |                    |  |  | Tegningsnr.<br>A100 |             |      |