
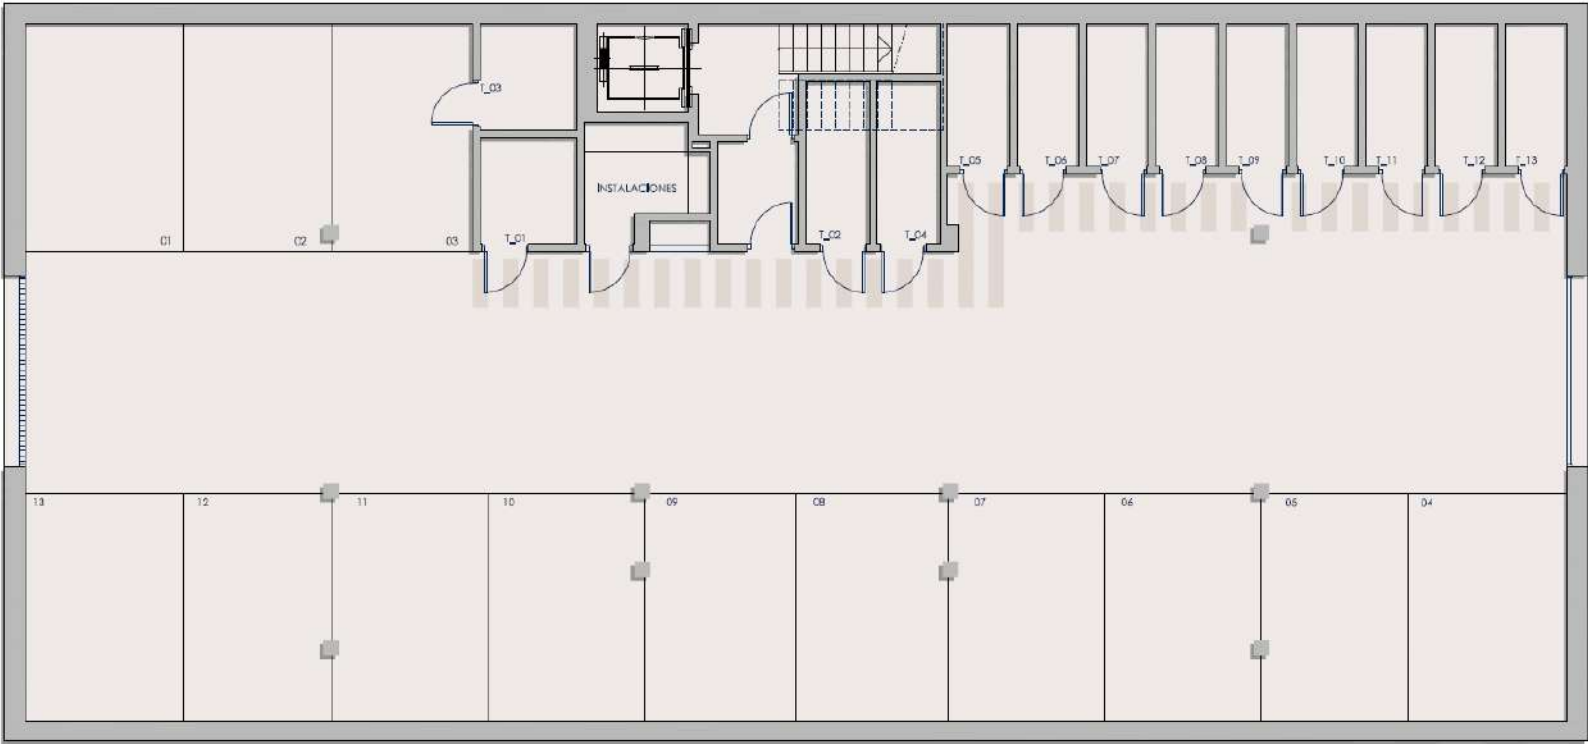


Residencial La Salamandra

Bloque II

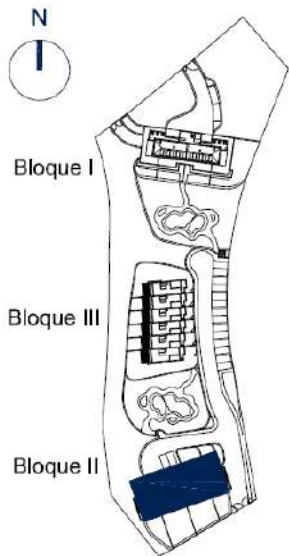


Planta Sótano

Nº plazas aparcamiento: 13
Nº trasteros: 13

Escala Gráfica
0m 1m 2m 3m 7m
DINA4 - 1/150

Residencial La Salamandra

Bloque II - Vivienda 1

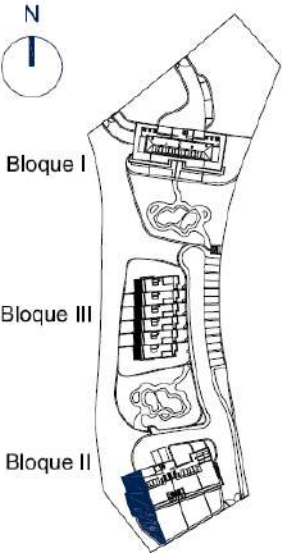

Planta Baja

Superficie cerrada de vivienda:	74.30 m ²
Superficie terraza cubierta:	16.10 m ²
Superficie terraza descubierta:	4.50 m ²
Superficie elementos comunes:	8.50 m ²
Superficie construida total:	103.40 m ²
Superficie útil total:	82.20 m ²
Superficie aproximada jardín:	51 m ²

Escala Gráfica



DINA4 - 1/100

