


C:\Users\ØysteinNordholm\OneDrive - BYGG-TEAM AS\Kunder\4.124 BTU Langslettvegen\Revit filer\Bygg 1 Treroms Langslettvegen.rvt


10.05.2020 10:57:02

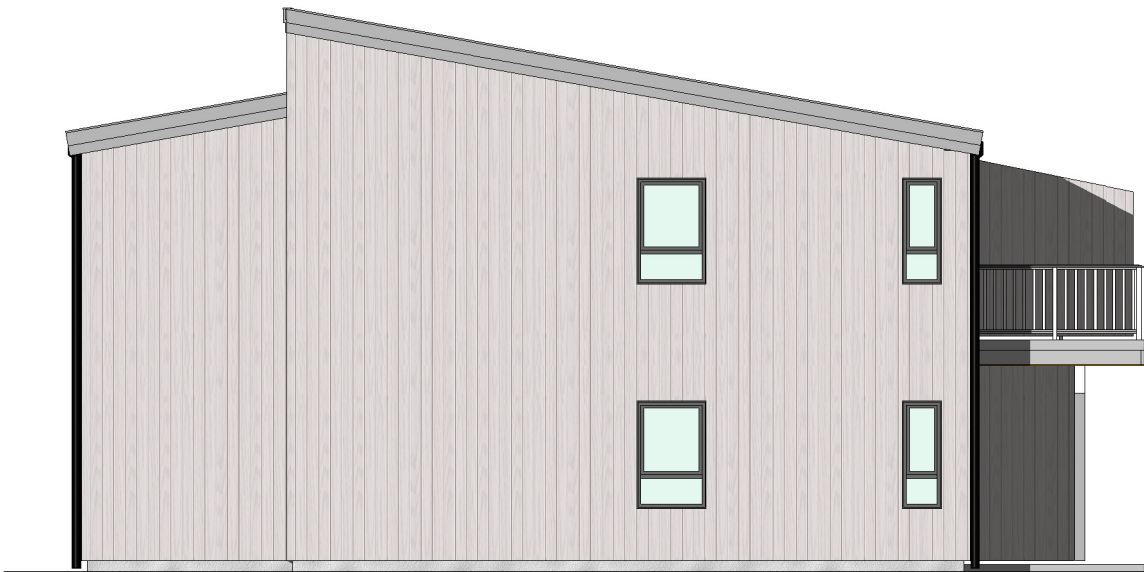


Nord
1 : 100



Vest
1 : 100

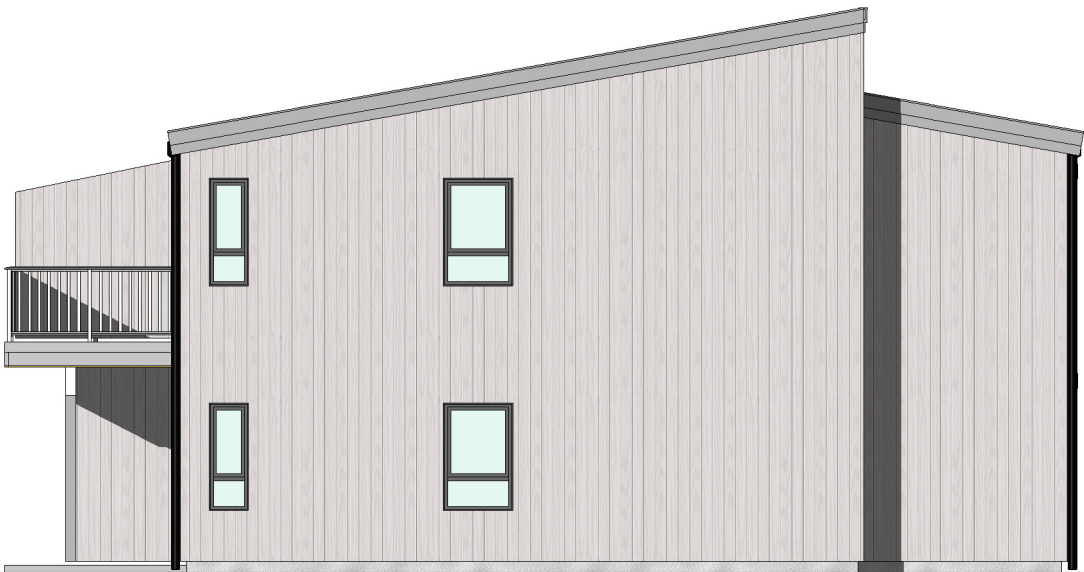

Sør
1 : 100

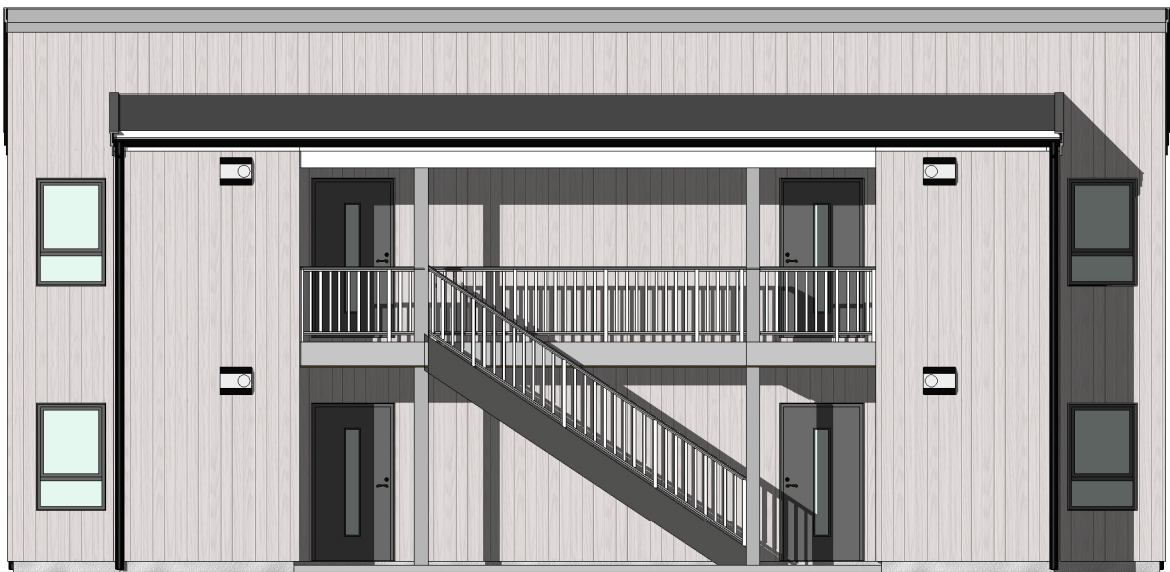

Øst
1 : 100

Brannklasse	1
Risikoklasse	4

C	10.05.2020	Endret dørstørrelser etter gjennomgang	ØN	BTU
B	02.04.2020	Endret størrelse på utebod	ØN	BTU
A	06.01.2016	Endret baderomsinredning.	ØN	BTE
Rev	Dato	Tekst	Tegn.	Kontr.



Pb 1363 Vestad
2405 ELVERUM
Tlf: 62 41 63 02
Epost: oystein@byggteam.as
Org Nr: 979653638

Tegningsstatus

Byggesak

Format:

A3

Oppdragsgiver:

Bygg Team Utleie AS

Tegningsnavn

Fasader

G.nr/B.nr

13/1151

Adresse

Langslettvegen nord, 2406 Elverum

Prosjekt

Bygg 1 Langslettvegen

Dato:

10.05.2020
10:57:02

Tegnet av:

Ø. Nordholm

Kontrollert av:

RN

Prosjektnr.:

4124

Målestokk:

1 : 100

Tegningsnr.:

B 104

Rev.:

C

