


TYPE 3

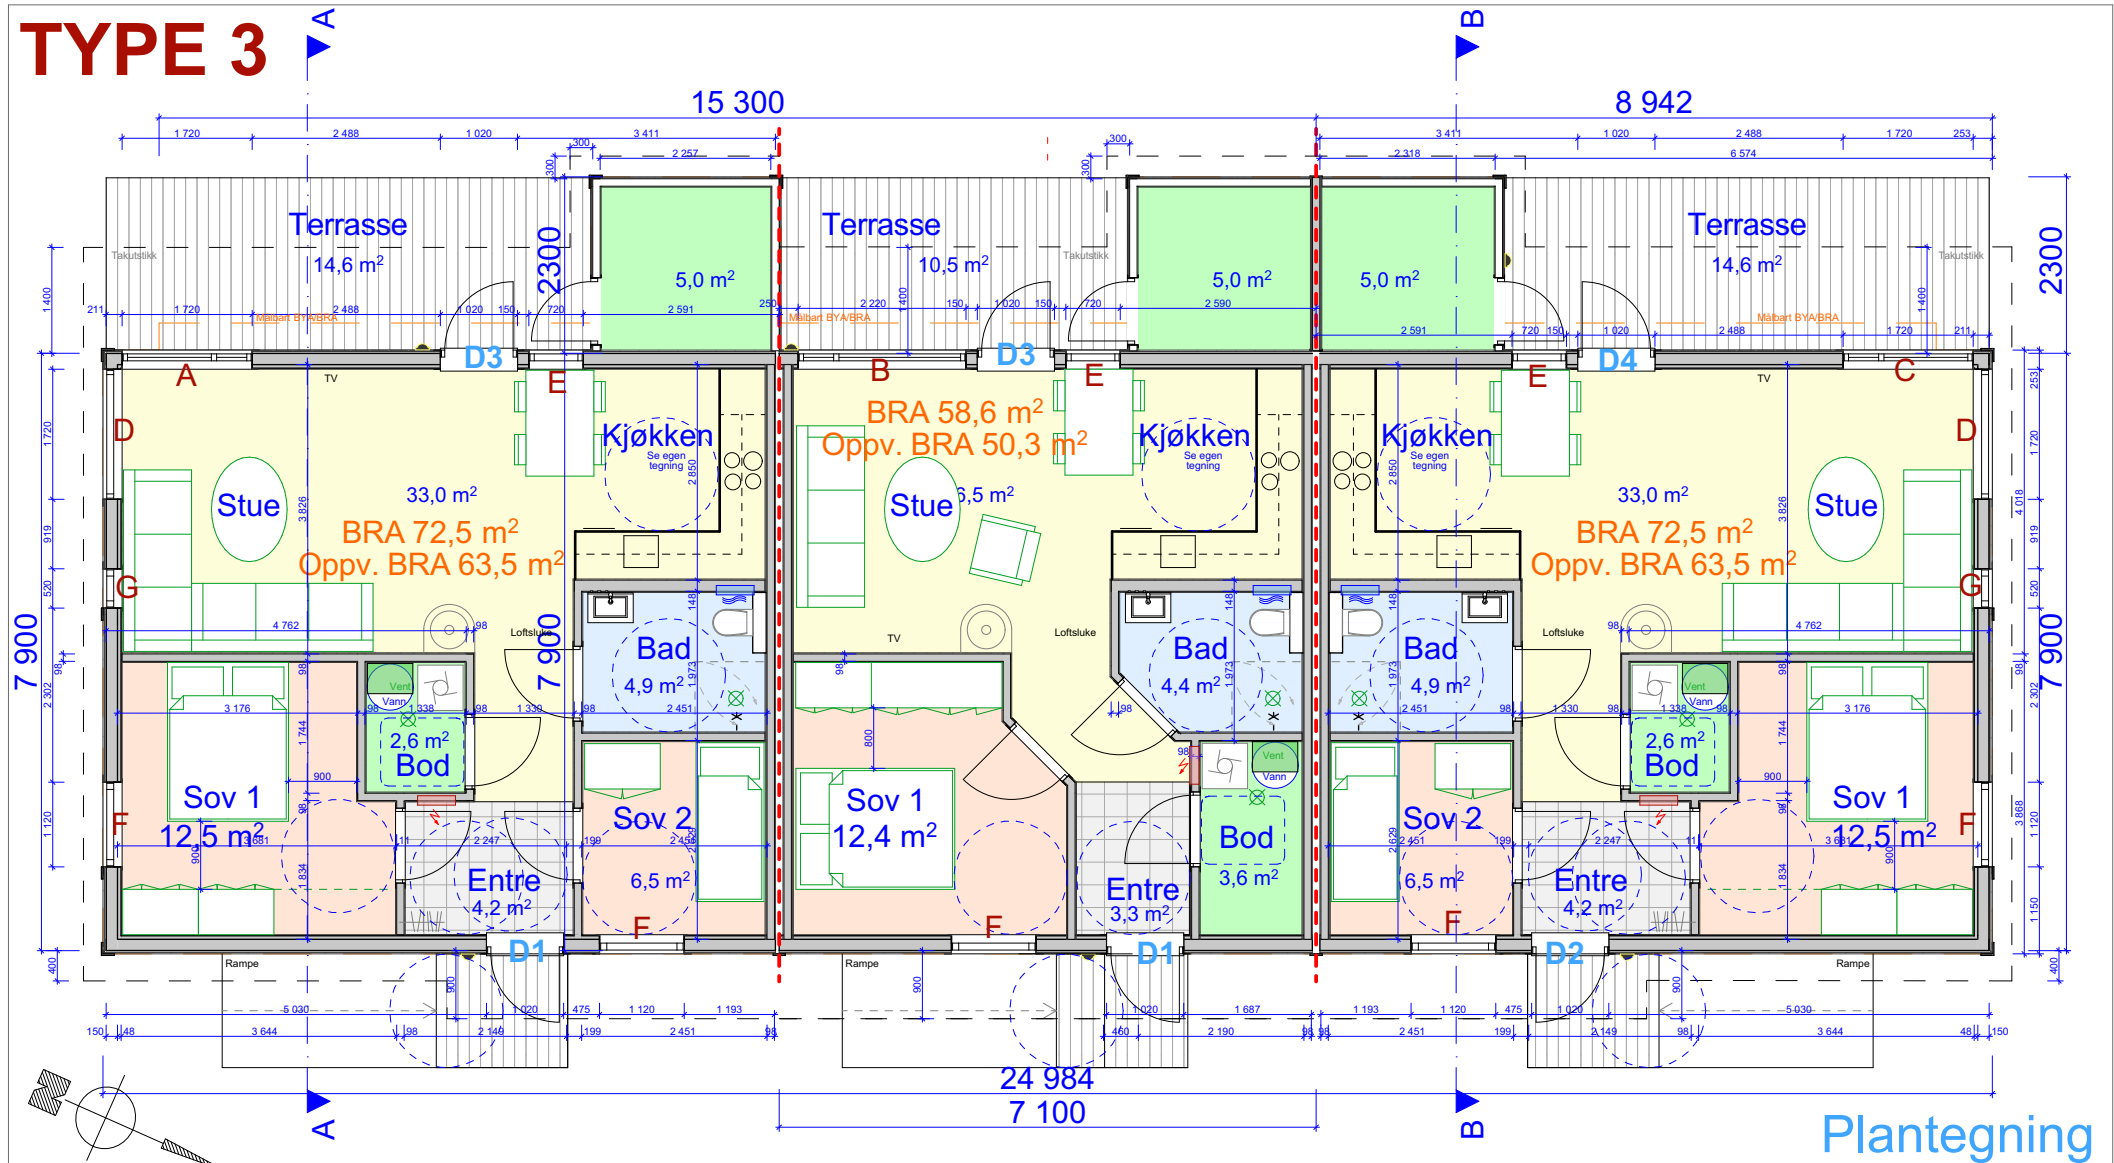

Plantegning

(c) 2024 Arkitekt Goutbeek AS. Tegningene forblir eiendom til Arkitekt Goutbeek AS, og kan verken helt eller delvis benyttes til byggemelding eller markedsføring før fakturaen er betalt i sin helhet. Tegningene skal verken helt eller delvis kopieres eller benyttes til andre prosjekter uten skriftlig avtale med Arkitekt Goutbeek AS. Oppgitte mål gjelder konstruksjon, netto mål i rom kan være noe mindre pga panel, gips, fliser, osv. Mindre avvik og endringer ift ferdig bygg forekomme.

Prosjekt: Bydalen BFS5, Tremannsbolig
Kunde: Activa Eiendom AS
Postadresse: Kalsåsveien 31, 4900 Tvedestrand
Byggeadresse: Bydalen
Gnr/Bnr:

BYA totalt 222,4 m²
Oppvarmet BRA totalt 127,0 m²
BRA totalt 145,0 m²

Rev 05.09.2024
Dato: 22.08.2024
Målestokk: 1:100
Status: BM
Oppmåling: AJG/kart

Arkitekt GOUTBEEK AS

Kalsåsveien 31, 4900 Tvedestrand
Foretaksnr. NO 999 649 882 MVA
Mob. (+47) 47 33 60 70
arkitekt@goutbeek.no