



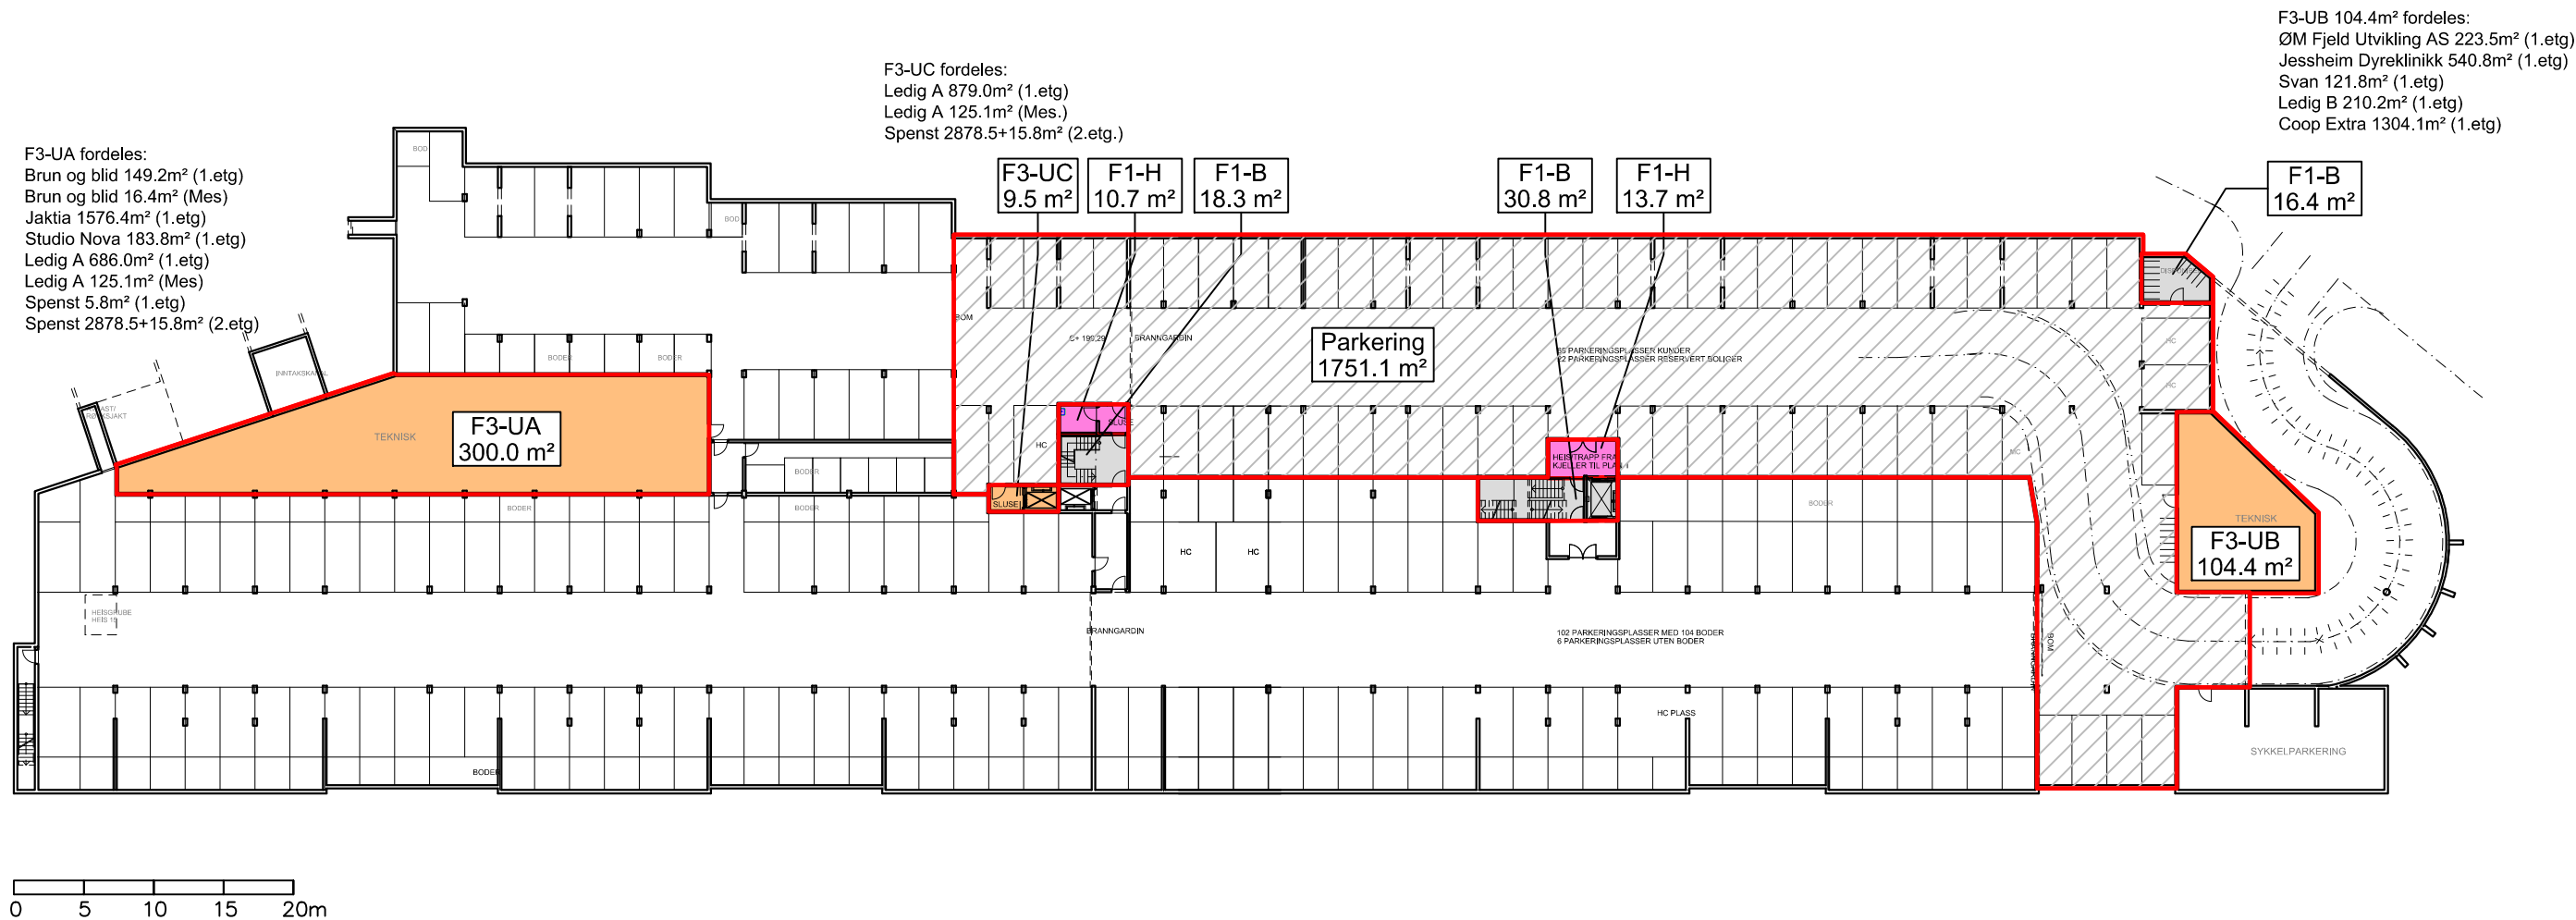


- F1 FELLESAREAL BOLIG/NÆRING
- F1 FELLESAREAL NÆRING
- F2 FELLESAREAL ETASJE
- F3 FELLESAREAL SPESIELL

Etasjen er ikke kontrollmålt for bygningsmessige endringer av Multiconsult Norge AS. Underlagsfil fra ØKAW AS 2023 06 22.			
Rev.: 28.11.25	Sign.: GK	Jessheim Sentrum Invest AS	Prosjekt: Dampsaga Allè 2–32 Jessheim
Dato: 28.08.23	Tegnet av: OEH		Bygningsdel: Kjeller Arealtegning
Oppdr.nr. 10259522 (AC252)	Kontrollert: GST		Mål: 1: 500 Ark: A3
Utført av: Multiconsult www.multiconsult.no		Forvalter:	Tegn.nr.: 604

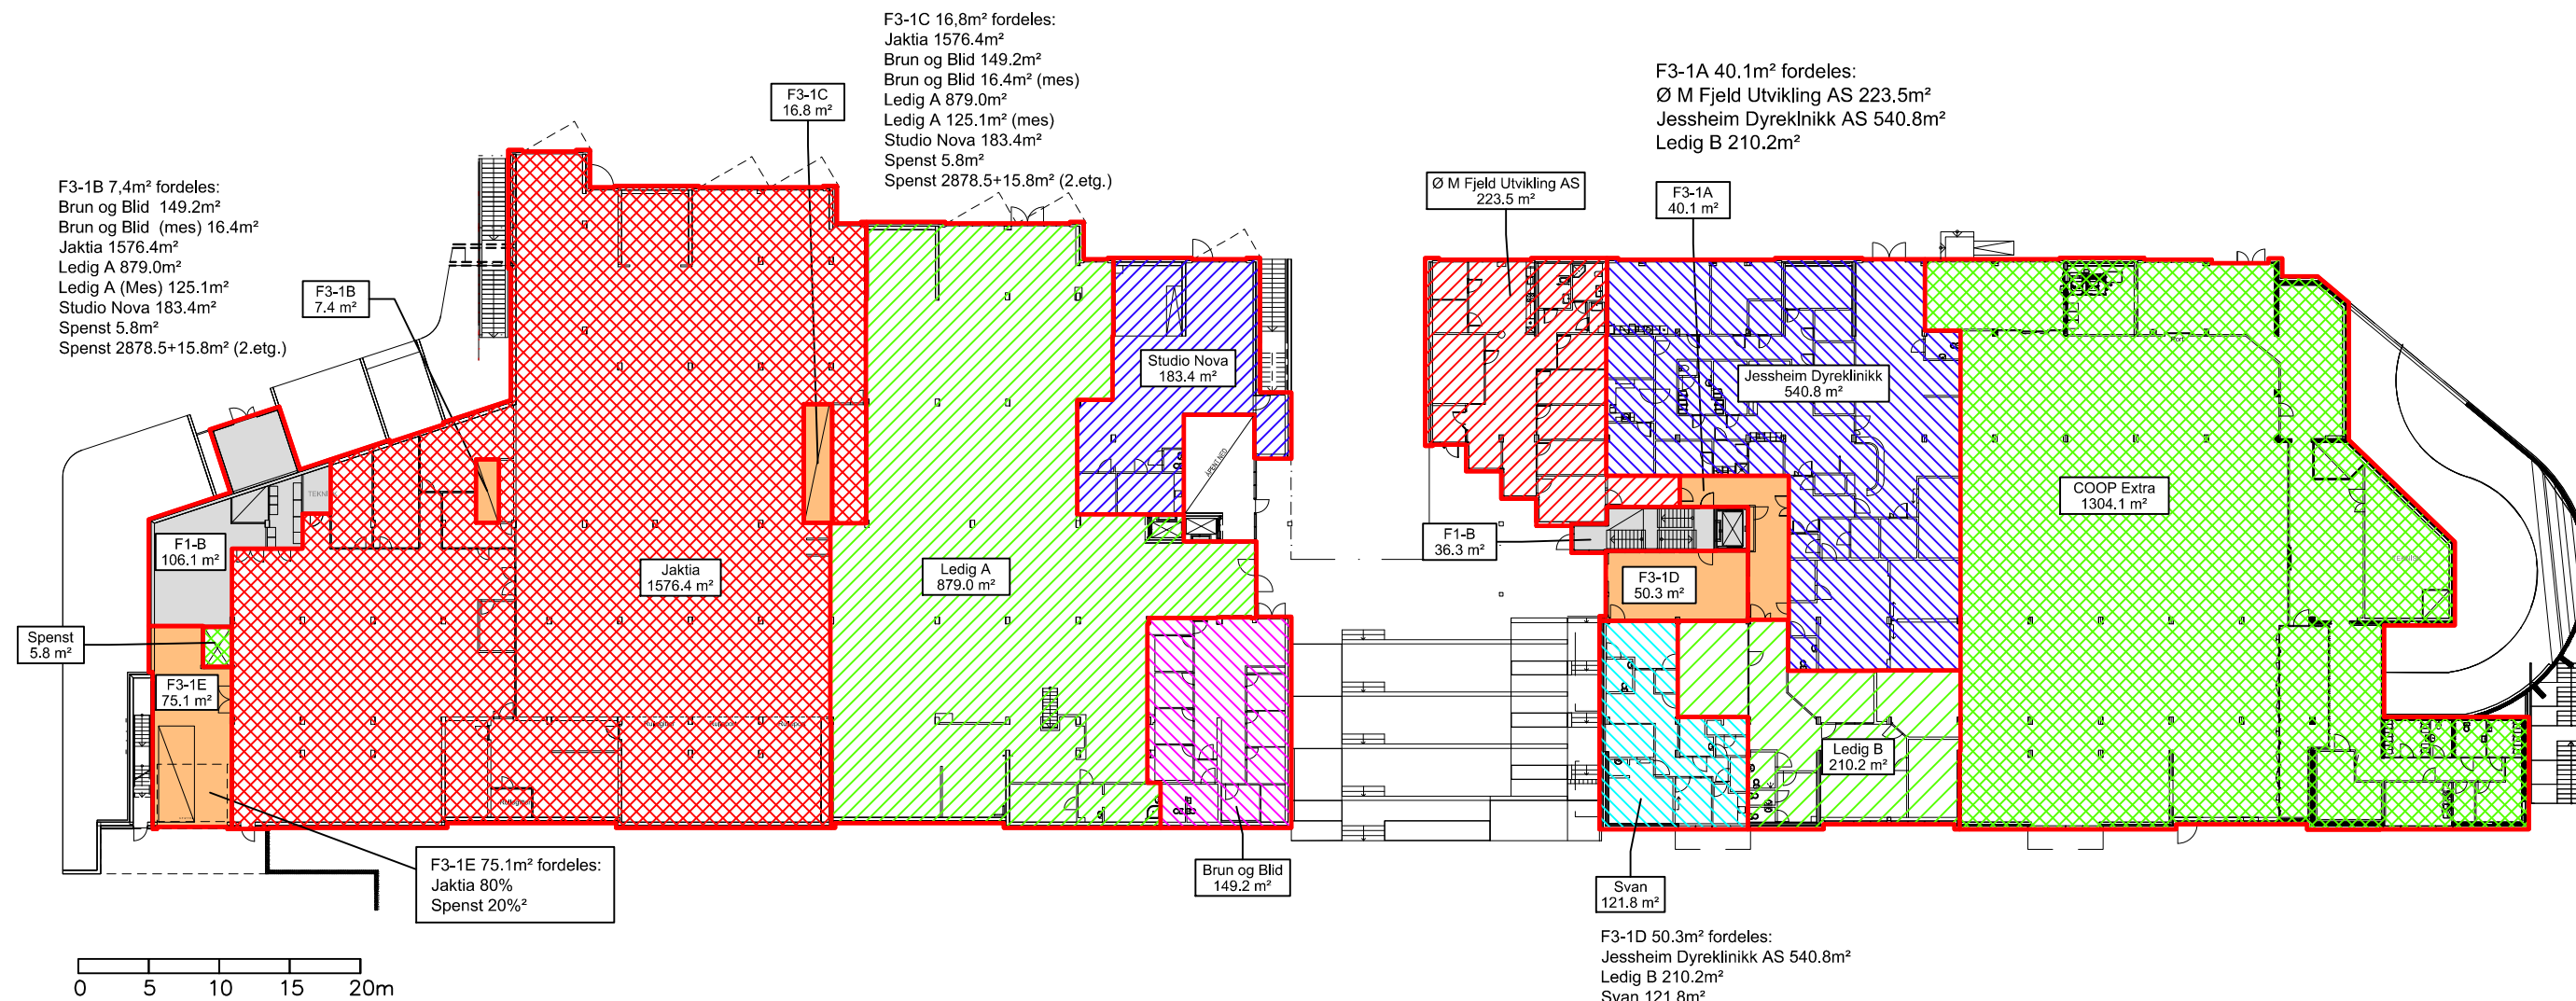

- F1 FELLESAREAL BOLIG/NÆRING
- F1 FELLESAREAL NÆRING
- F2 FELLESAREAL ETASJE
- F3 FELLESAREAL SPESIELL


Etasjen er delvis kontrollmålt for bygningsmessige endringer av Multiconsult nov. 2025. Underlagsfil fra ØKAW AS 2023 06 22.			
Rev.: 28.11.25	Sign.: SIS	Eier Jessheim Sentrum Invest AS	Prosjekt: Dampsaga Allè 2–32 Jessheim
Dato: 28.08.23	Tegnet av: OEH		Bygningsdel: 1. etasje Arealtegning
Oppdr.nr. 10259522 (AC252)	Kontrollert: GK	Forvalter: . .	Mål: 1:500 Ark: A3
Utført av: Multiconsult www.multiconsult.no			Tegn.nr.: 605

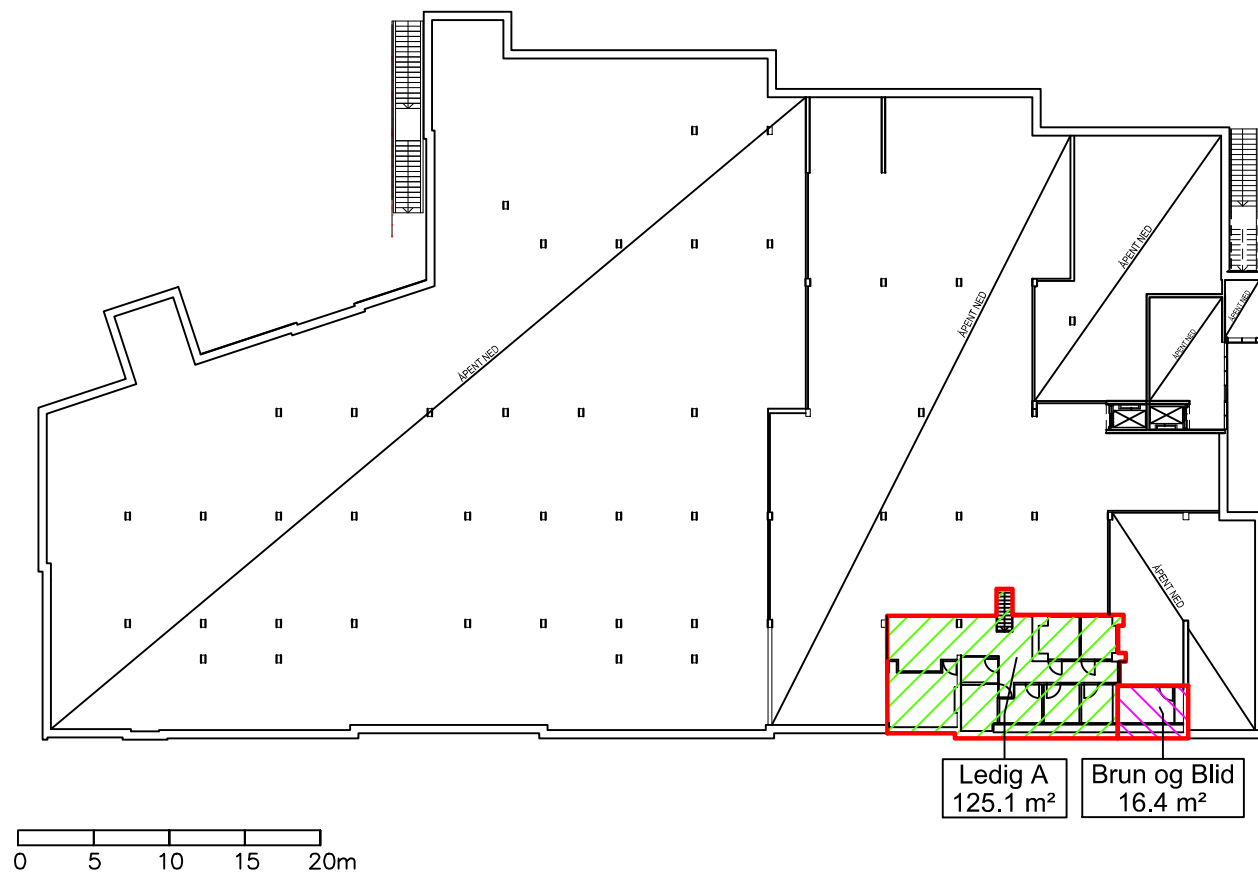

- F1 FELLESAREAL BOLIG/NÆRING
- F1 FELLESAREAL NÆRING
- F2 FELLESAREAL ETASJE
- F3 FELLESAREAL SPESIELL

Etasjen er delvis kontrollmålt for bygningsmessige endringer av Multiconsult nov. 2025.
Underlagsfil fra ØKAW AS 2023 06 22.

Rev.: 26.11.25	Sign.: SIS	Eier Jessheim Sentrum Invest AS	Prosjekt: Dampsaga Allè 2–32 Jessheim	
Dato: 28.08.23	Tegnet av: OEH		Bygningsdel: Mesanin Arealtegning	
Oppdr.nr. 10259522 (AC252)	Kontrollert: GK		Mål: 1: 500	Ark: A3
Utført av: Multiconsult www.multiconsult.no			Tegn.nr.: 606	
		Forvalter: . .		

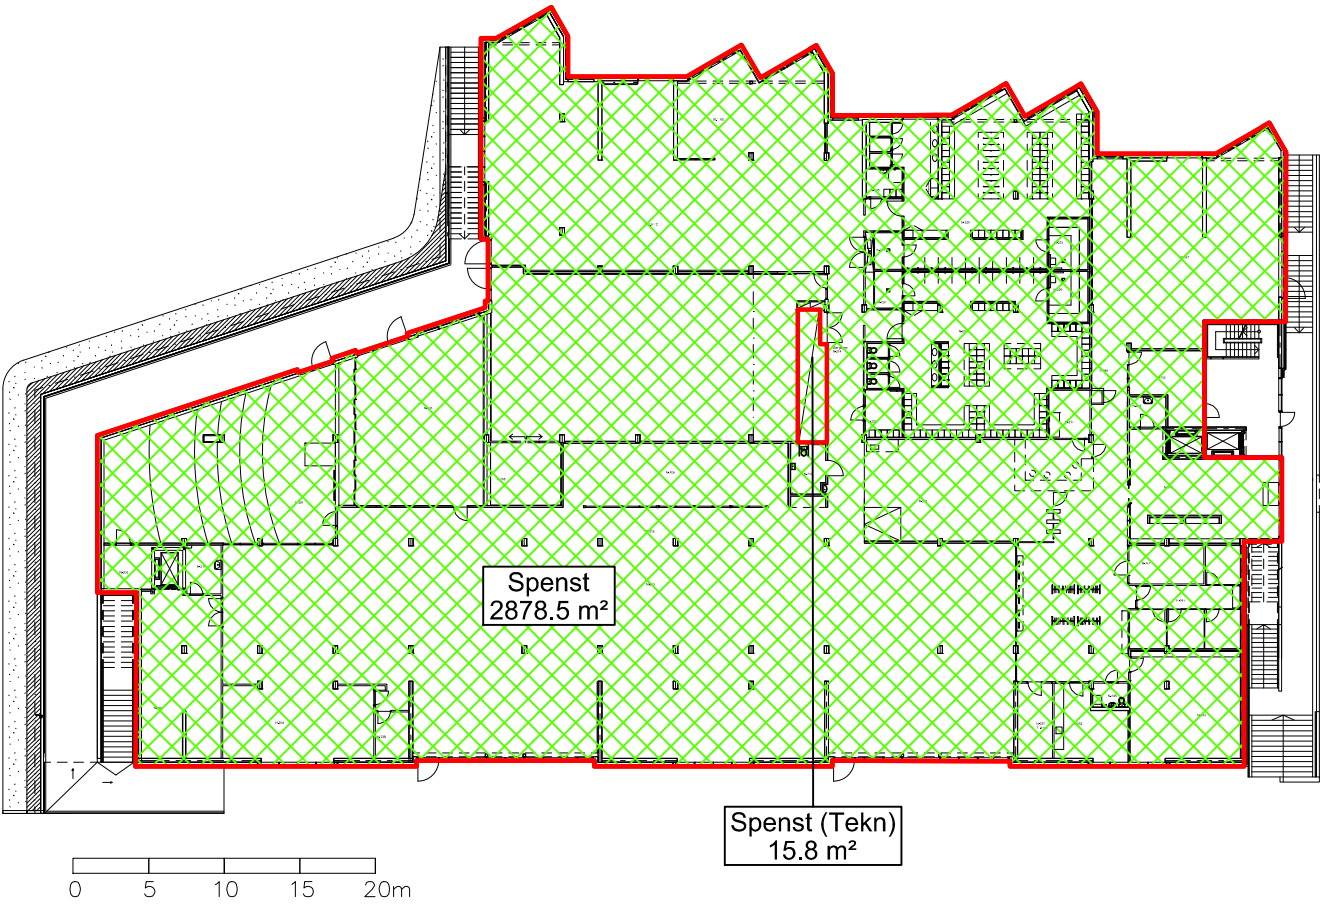

- F1 FELLESAREAL BOLIG/NÆRING
- F1 FELLESAREAL NÆRING
- F2 FELLESAREAL ETASJE
- F3 FELLESAREAL SPESIELL

Etasjen er delvis kontrollmålt for bygningsmessige endringer av Roar Jørgensen AS august 2023.
Underlagsfil fra ØKAW AS 2023 06 22.

Rev.: 27.11.25	Sign.: GK	Eier Jessheim Sentrum Invest AS	Prosjekt: Dampsaga Allè 2–32 Jessheim	
Dato: 28.08.23	Tegnet av: OEH		Bygningsdel: 2. etasje Arealtegning	
Oppdr.nr. 10259522 (AC252)	Kontrollert: GST			
Utført av: Multiconsult www.multiconsult.no			Forvalter: . .	
			Mål: 1:500	Ark: A3
			Tegn.nr.: 607	