


	SITUASJONSKART					
	Eiendom:	Gnr: 69	Bnr: 47	Fnr: 0	Snr: 0	
		Adresse: Pålsetvegen 2, 2960 RØN				
	Hj.haver/Fester:					
VESTRE SLIDRE KOMMUNE	Dato: 13/8-2021 Sign: Håvar Dalbø					Målestokk 1:2000

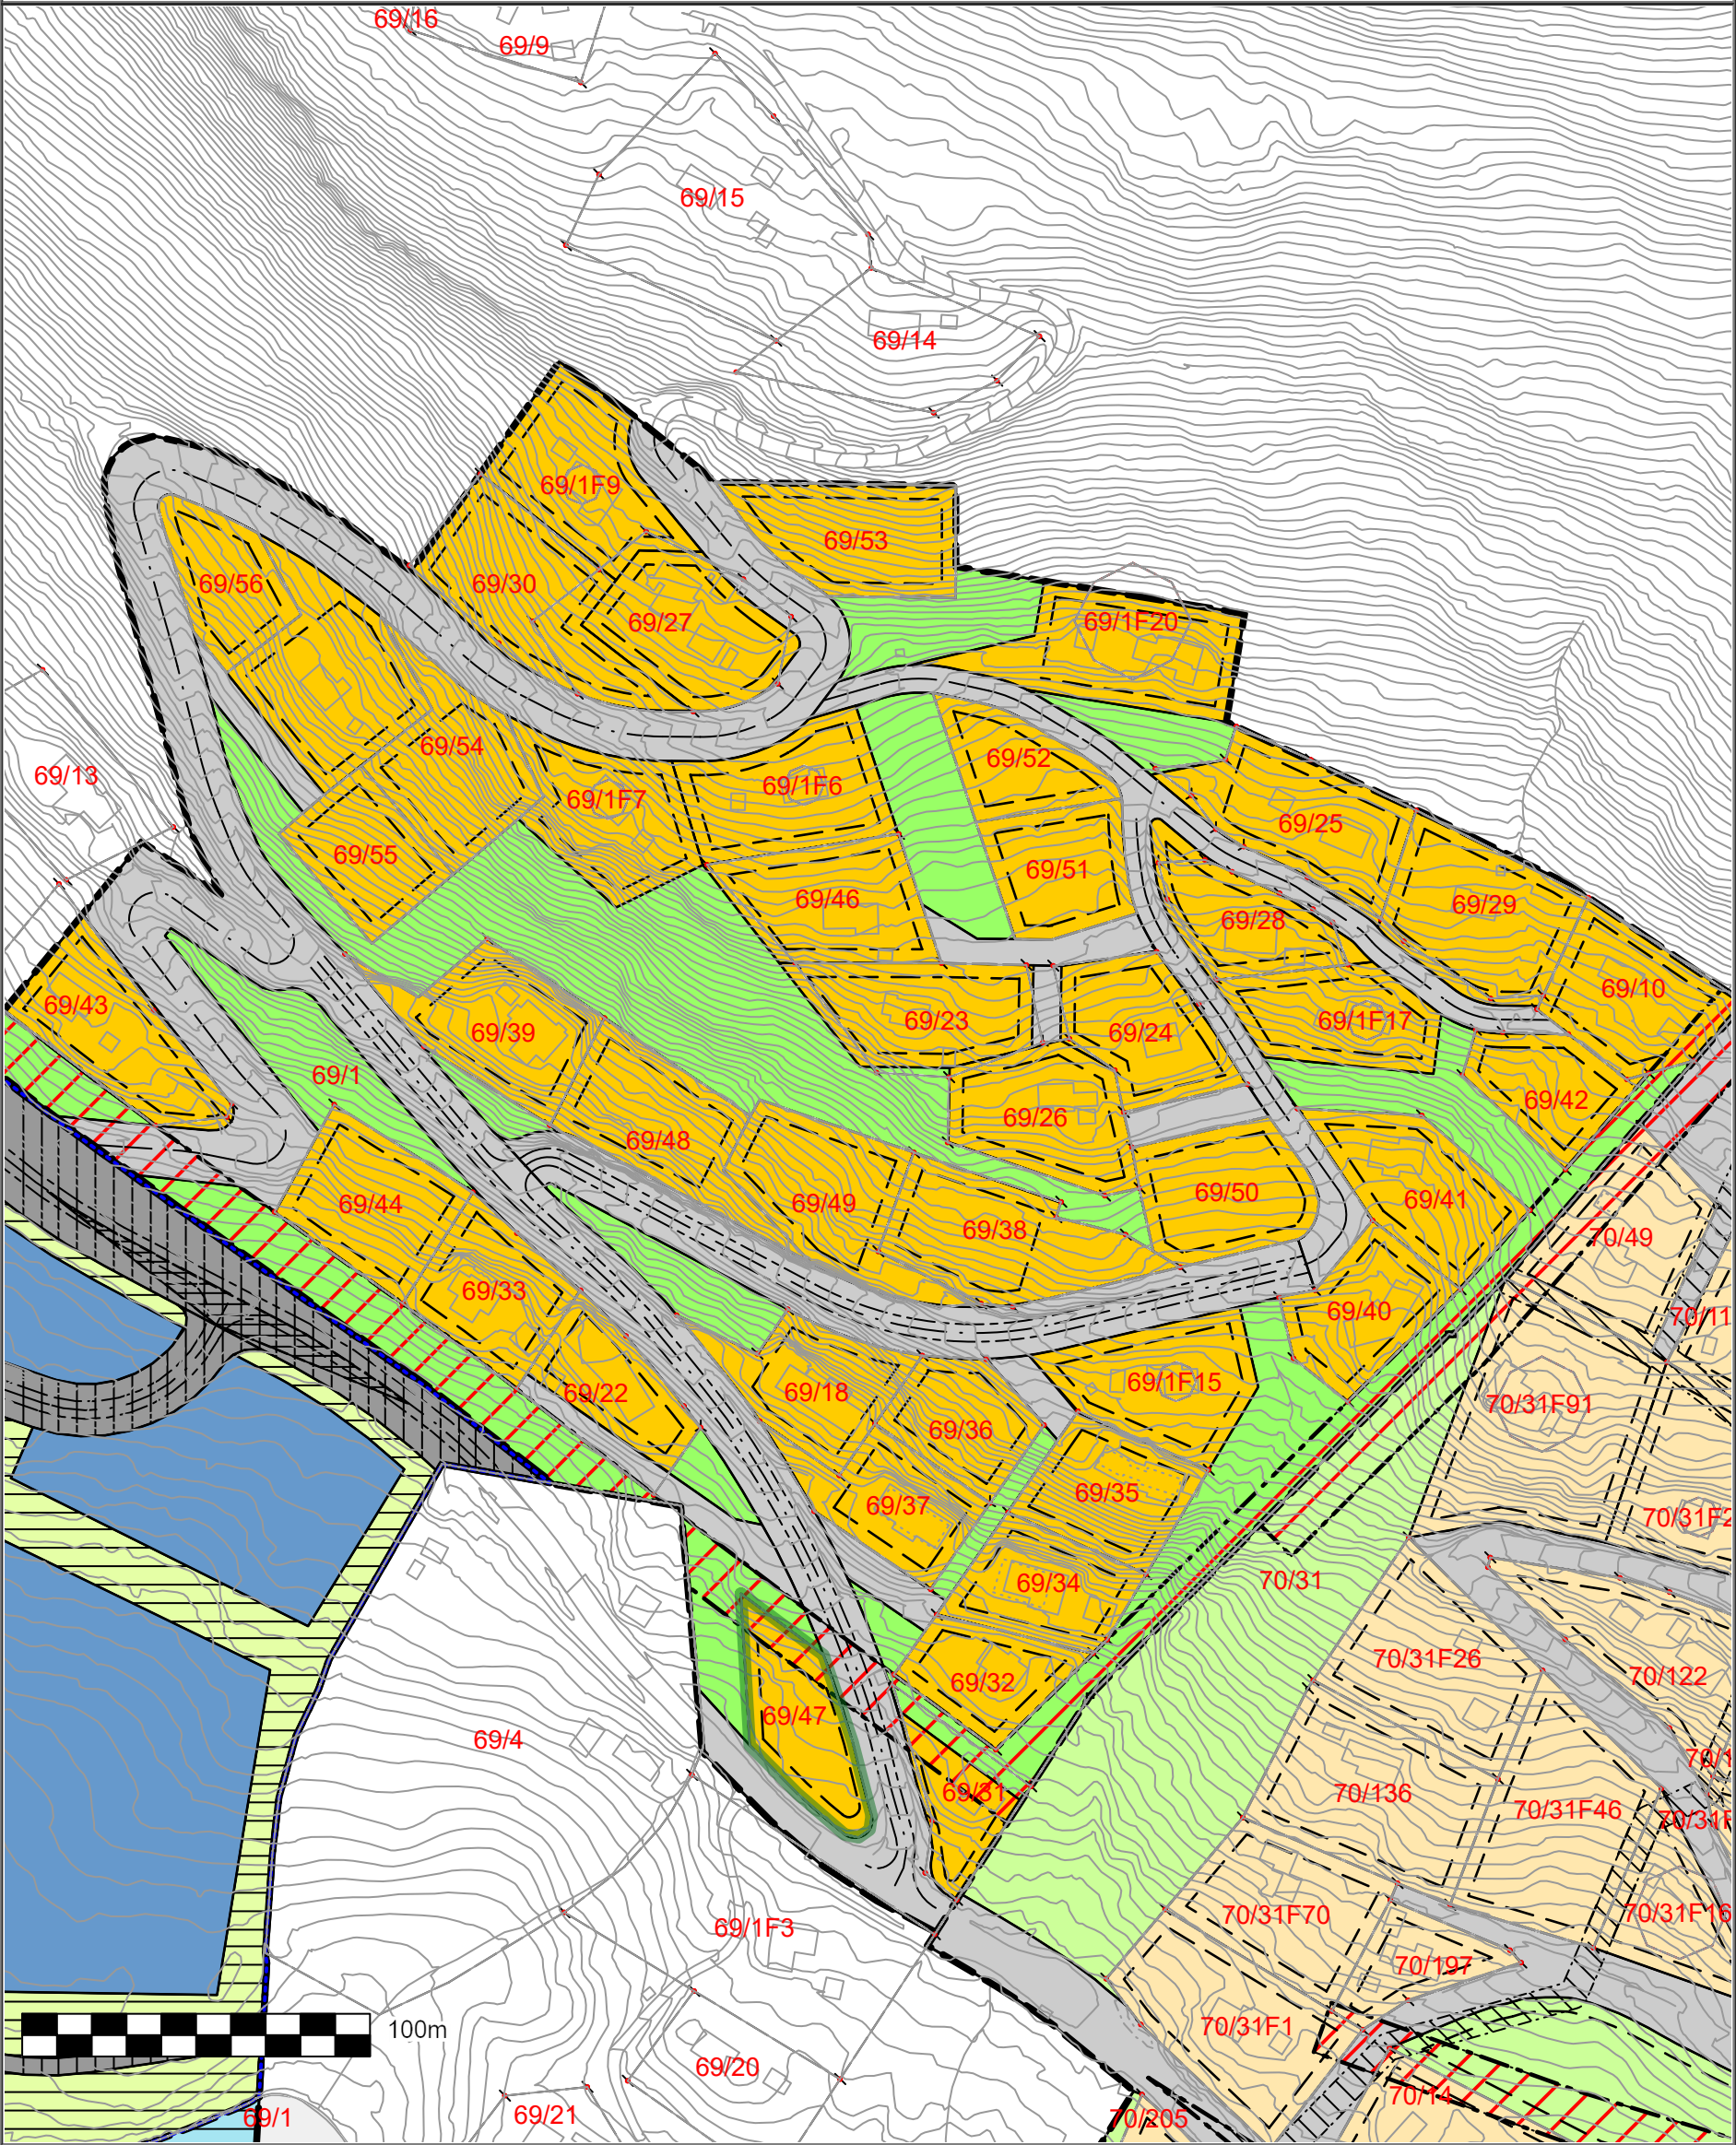

Det tas forbehold om at det kan forekomme feil på kartet, bla. gjelder dette eiendomsgrenser, ledninger/kabler, kummer m.m. som i forbindelse med prosjektering/anleggsarbeid må undersøkes nærmere.