


TEGNFORKLARING:

- F1 – Felles for alle i hele bygget
- F2 – Felles for alle i denne etasjen
- F3 – Felles for enkelte leietakere

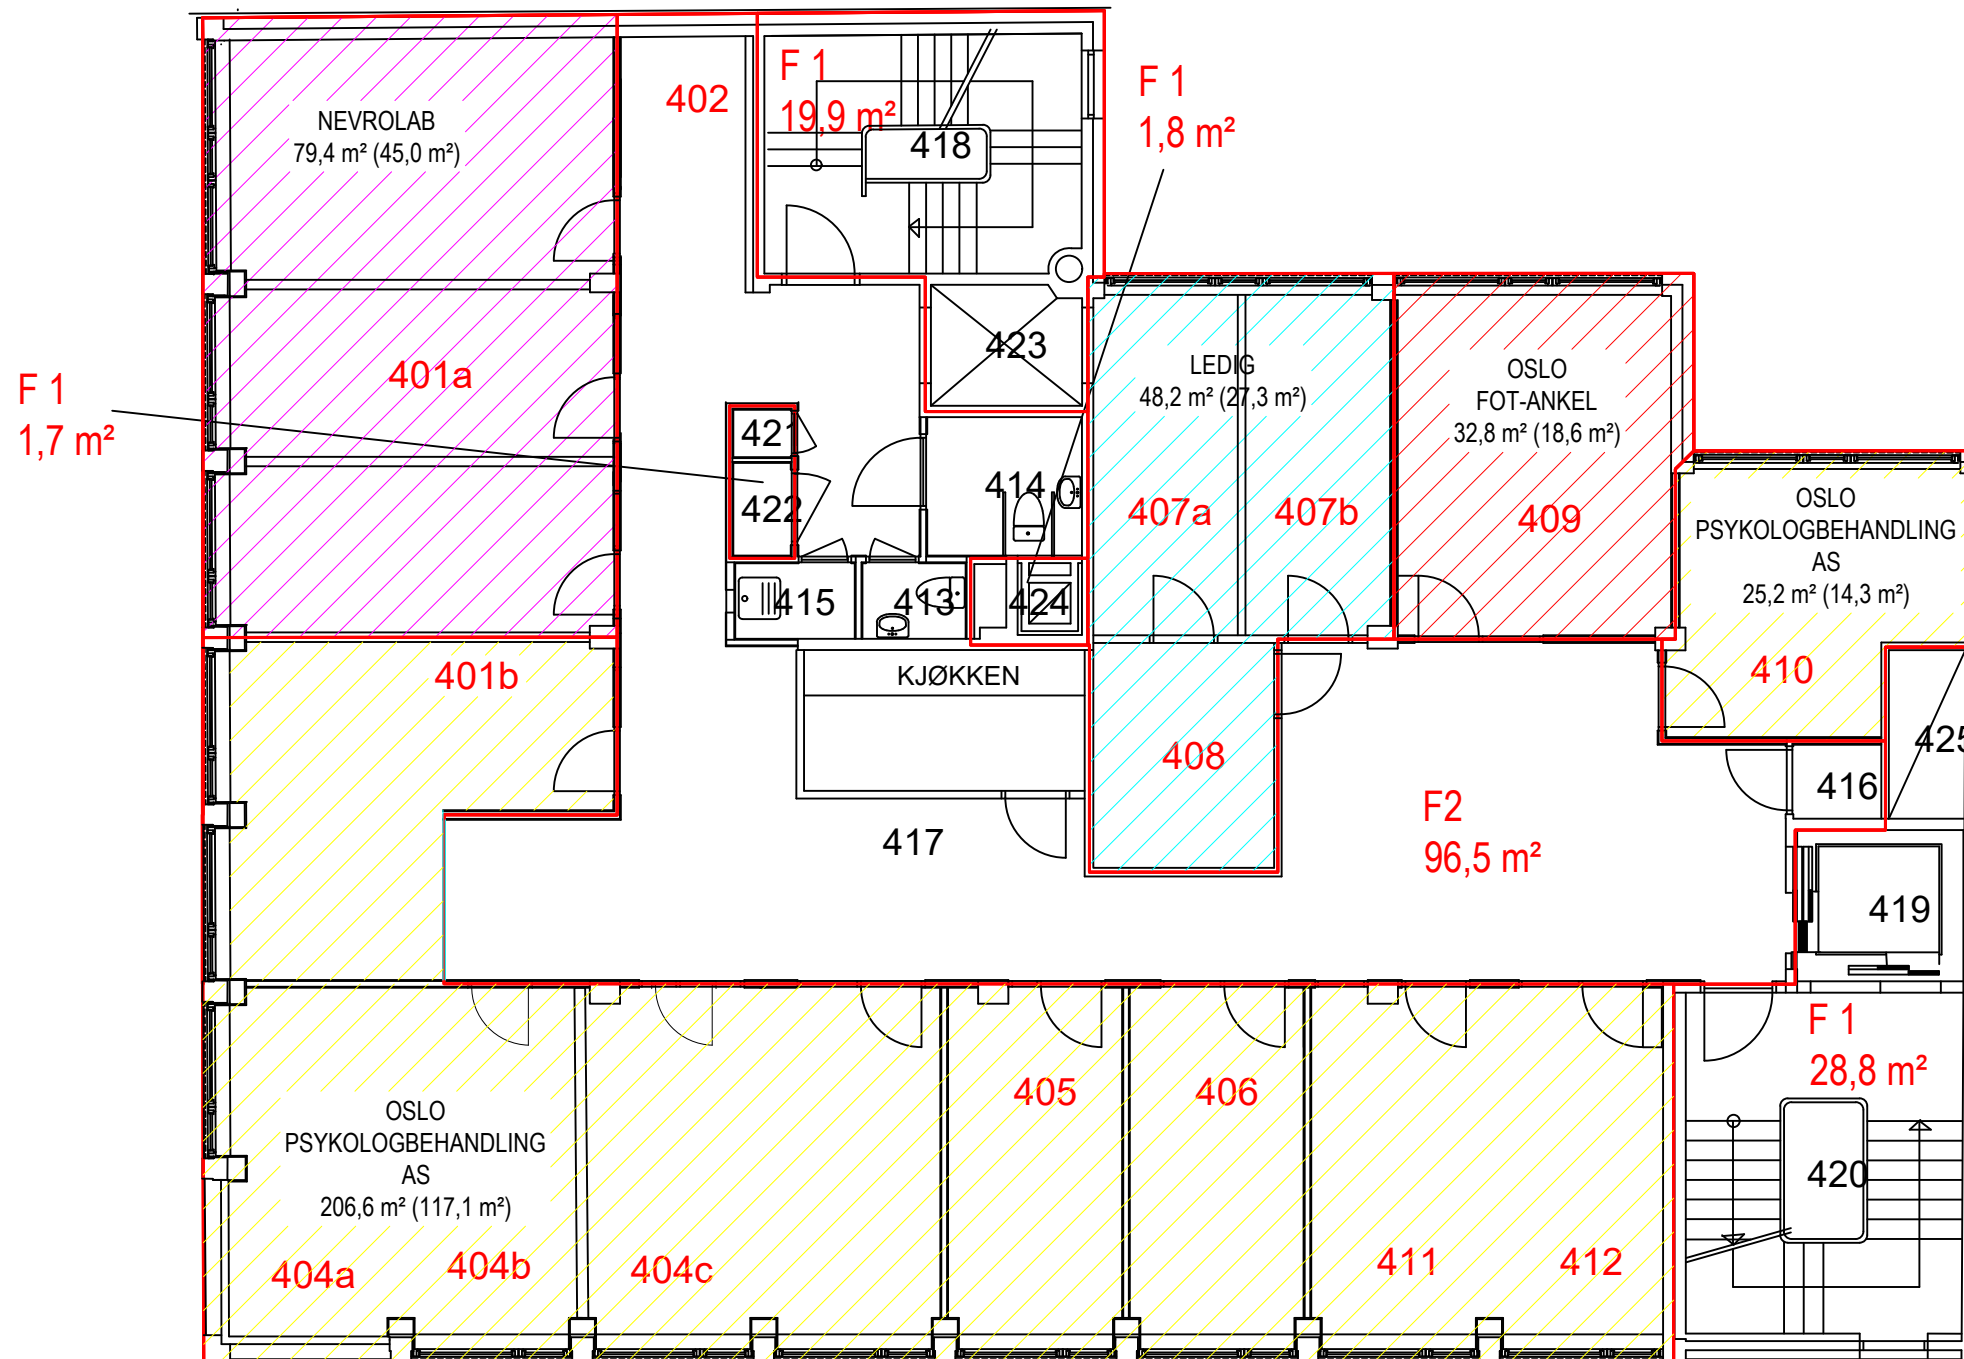

MERKNADER:

AREAL LEIETAKERE ER BTA INKL. FELLES

Det tas forbehold om målriktighet og må kontrolleres på stedet.
Underl.tegn. fra OPAK

| | | |
|--|----------|------------|
| OPPDRAAGSGIVER: | | |
| PER W. JOHNSEN EIENDOMSFORVALTNING AS | | |
| PROSJEKT | | |
| KIRKEVEIEN 61 | | |
| TEGNING | | |
| PLAN 4. ETASJE AREALBEREGNING | | |
| TEGNET AV | DATE | REVIDERT |
| RD | 01.02.17 | 30.09.2024 |
| UTFØRT AV | | |
| Magnus Dahl - Arkitektkontoret Anne Grete Solstad | | |
| MÅLESTOKK | ARK | TEGN. NR. |
| 1:100 | A3 | 247-04 |