

20 x Arbeidsplasser

Åpent landskap

3 x Møterom

8-10 pers

4 x Stille/grupperom

4 pers


2 x Dusj/WC


1 x Kopi/print/lager


5 x Gulvbokser
Innfelt i gulv


Rev	Nr	Beskrivelse	Dato	Sign	Kontr
B	2	Plassering pult	21/4	B.A.H	
A	1	Flere mål + avstand til kjøkkenøy	28/2	B.A.H	


Tiltakshaver	Prosjektnr.: 1969
Prosjekt Thommessen Stavanger Torgterassen Klubbgate 5 4013 Stavanger	Dato 28.02.20
Prosjekterende Radius Design Drammensveien 130, 0277 Oslo +47 980 34 884 birgitte@radiusdesign.no	Fase Plantegninger
<small>© Alle rettigheter tilhører utførende for prosjektering, kopiering eller bruk av disse tegningene er forbudt uten skriftlig samtykke. NB: alle mål må kontrolleres på stedet og avvik fra design eller konsept må kommuniseres direkte til oss.</small>	
Tegning Møbleringsplan	Målestokk 1:100 Papirstørrelse A2 Tegningsnr. A20-1

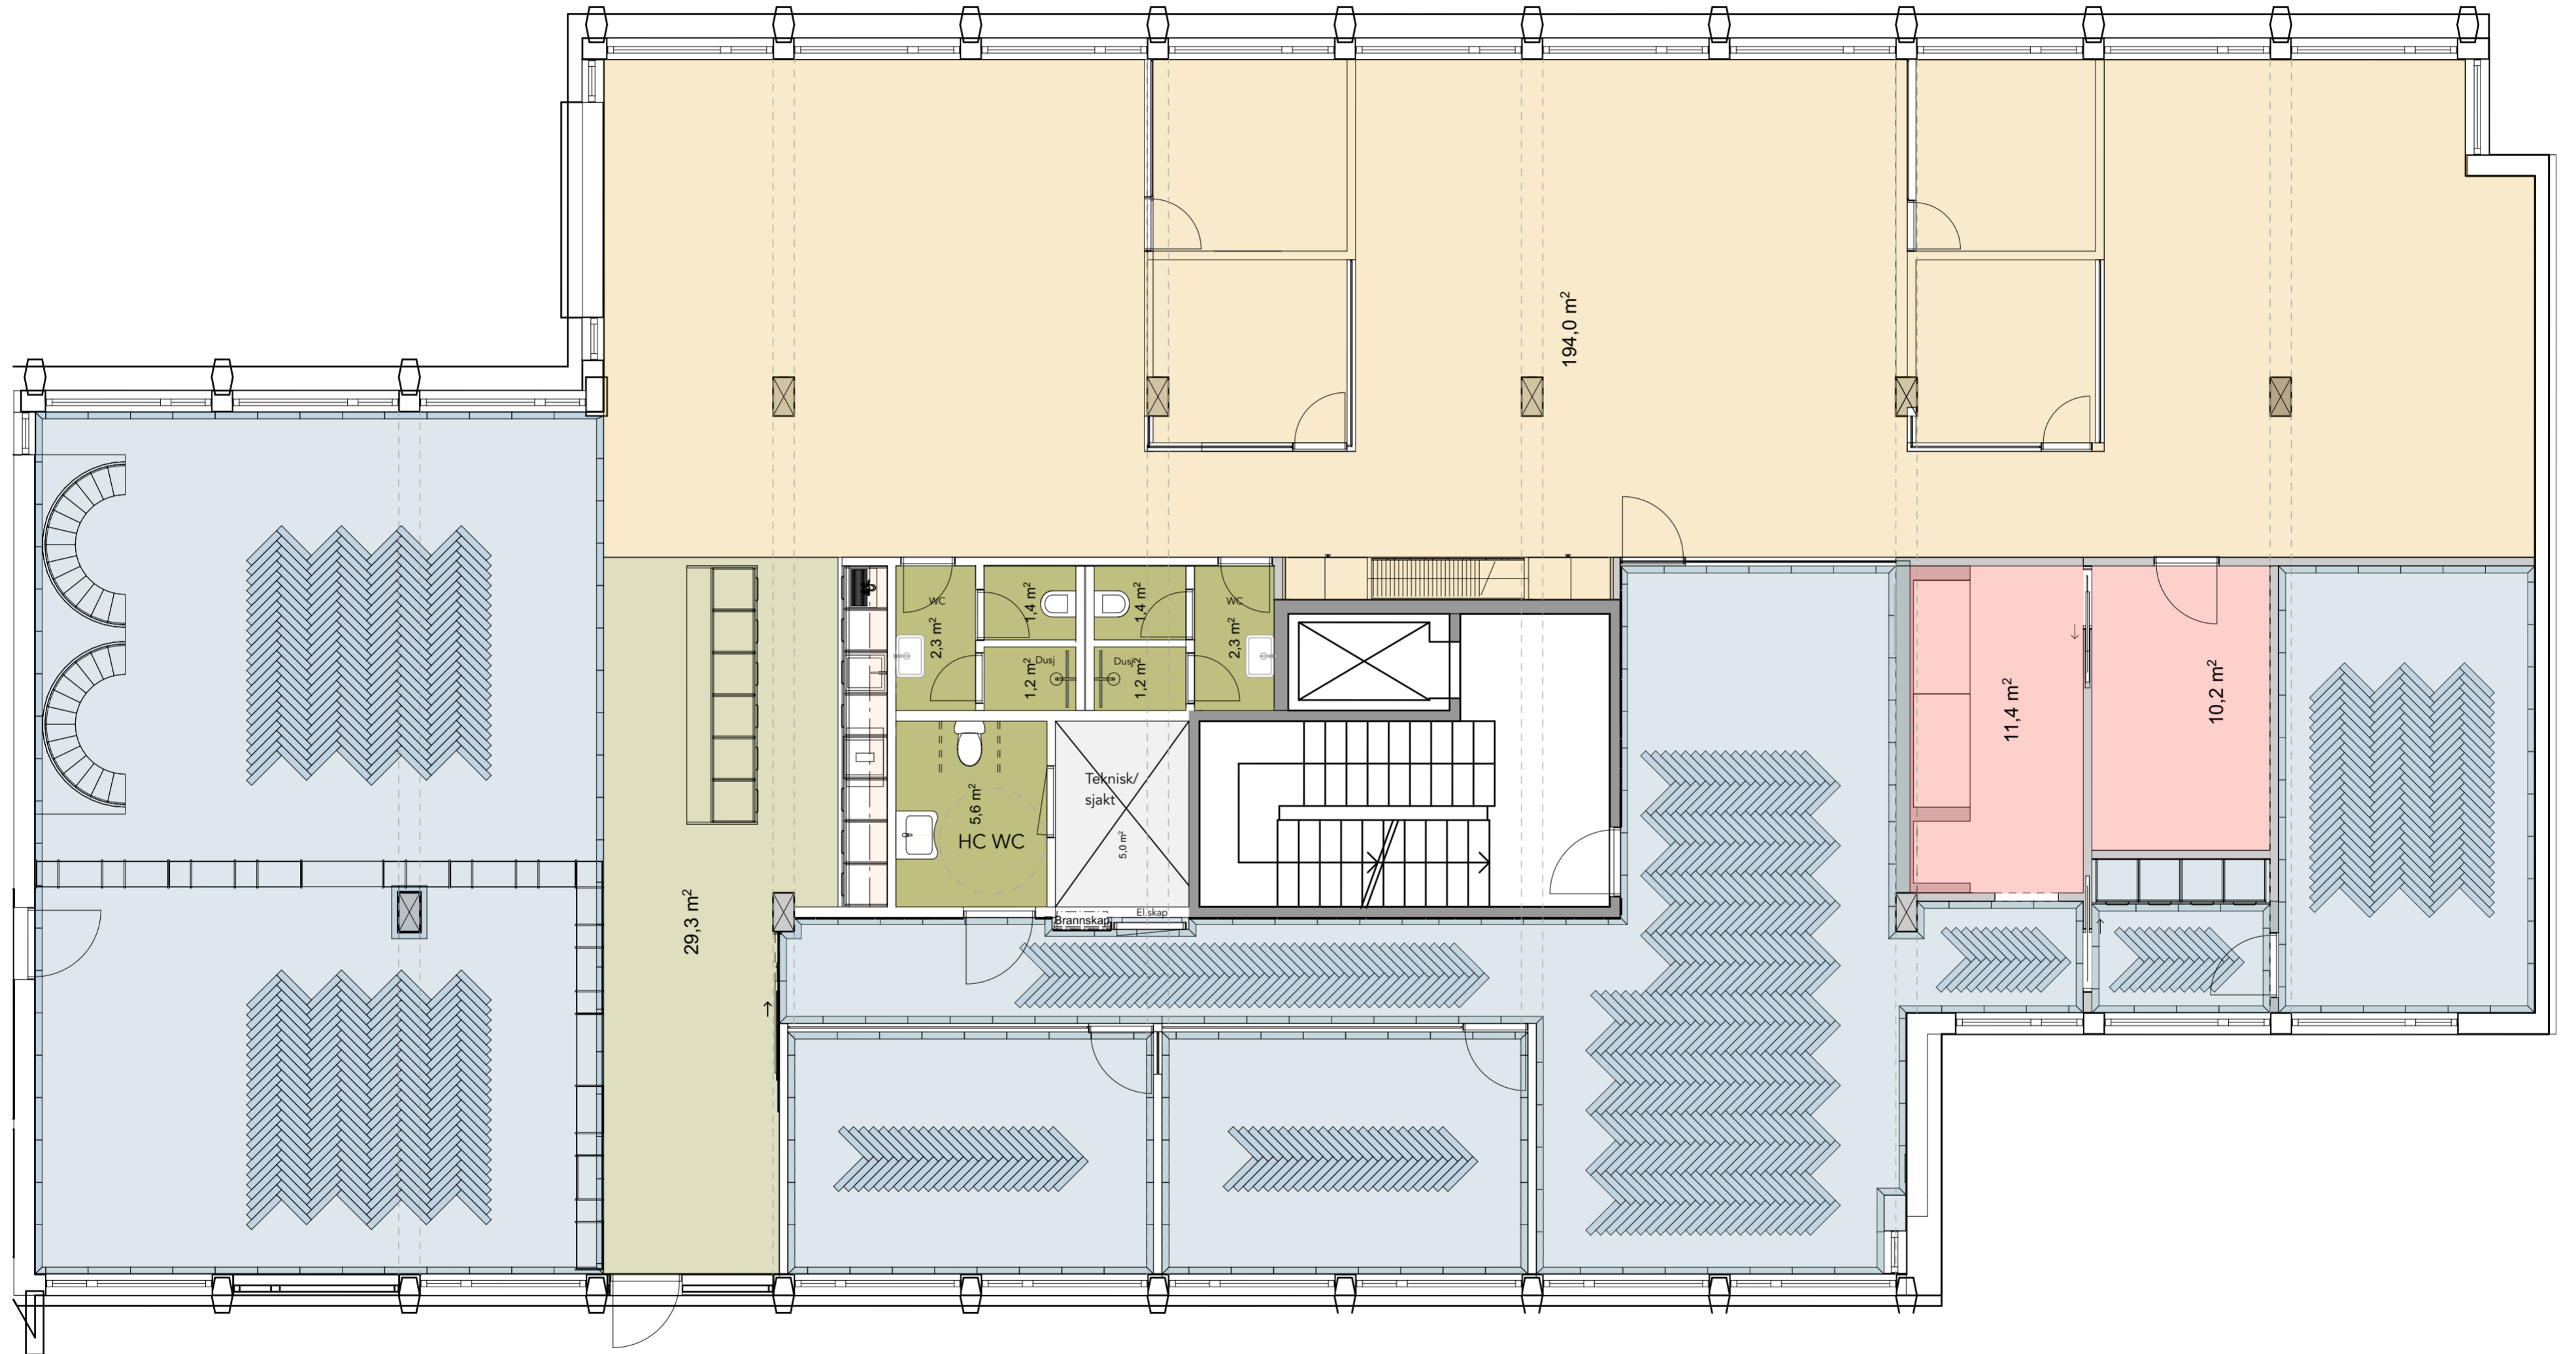

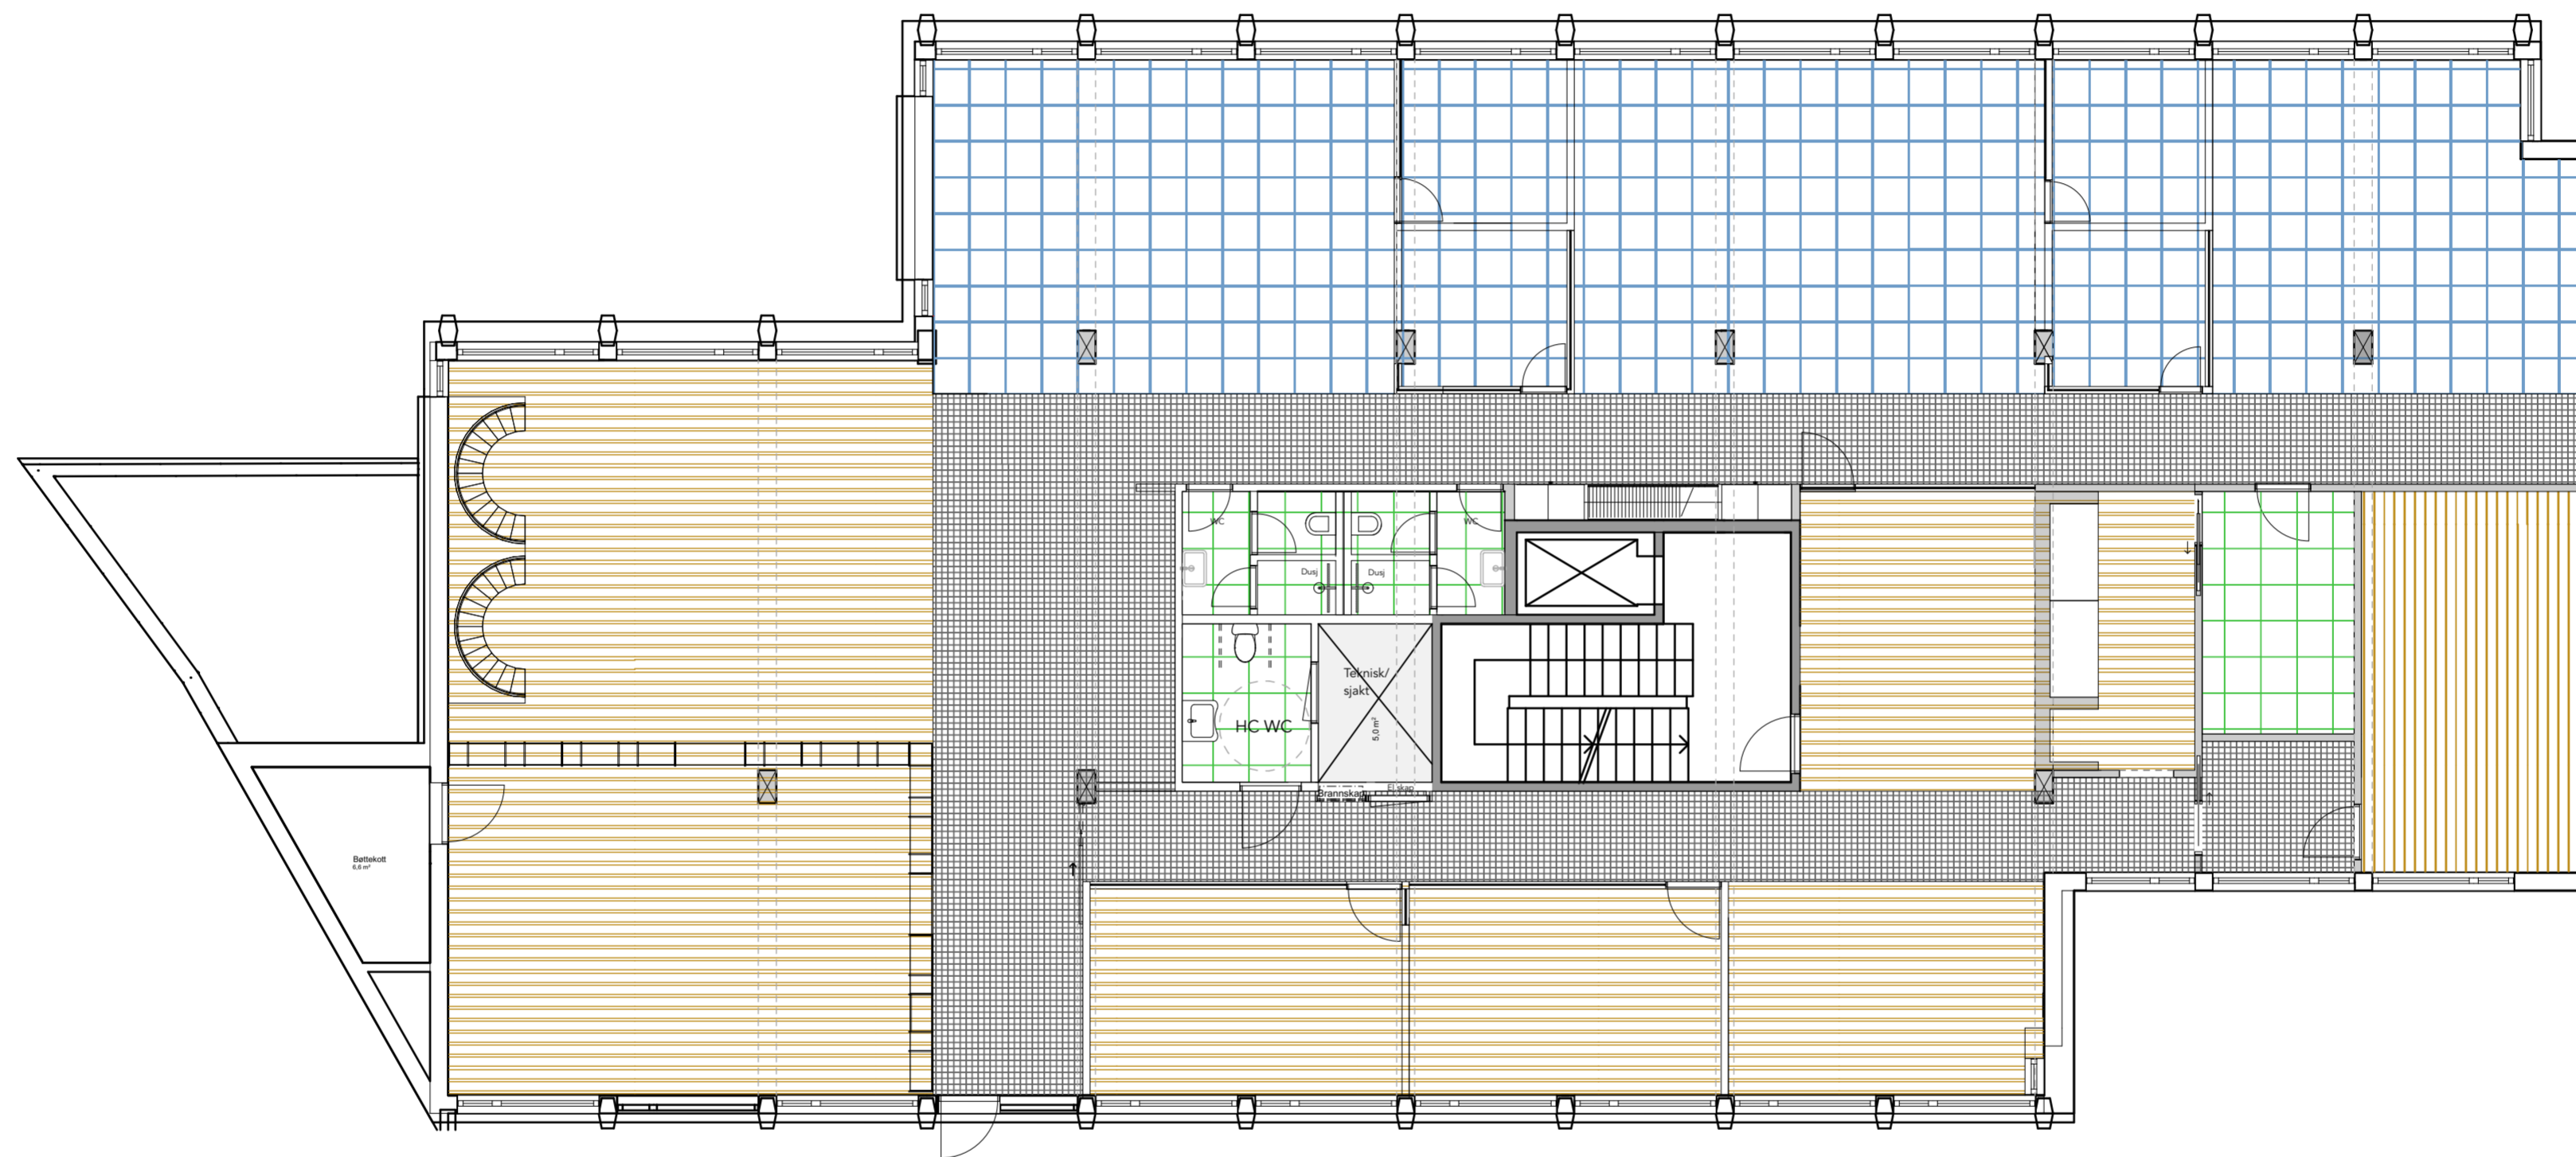

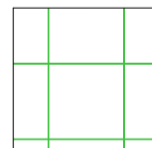 SYSTEMHIMLING
a-kant, hvit

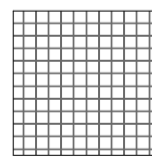
 RASTERHIMLING, SORT
70 % åpning, alt teknisk, ventilasjon, sprinkler legges over himlingen.
Dekke og alt teknisk over rasterhimling males NCS 9000-N, sort

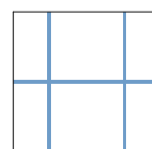 SYSTEMHIMLING
E-kant, hvit

 SPILEHIMLING, eik finér

Rev	Nr	Beskrivelse	Dato	Sign	Kontr
A	1	E-kant himling	28/2	B.A.H	


	
Tiltakshaver	Prosjektnr.: 1969
Prosjekt Thommessen Stavanger Torgterrassen Klubbgate 5 4013 Stavanger	Dato 28.02.20
Prosjekterende Radius Design Drømmensveien 130, 0277 Oslo +47 980 34 884 birgitte@radiusdesign.no	Fase Plantegninger
<small>© Alle rettigheter tilhører utførende for prosjektering, kopiering eller bruk av disse tegningene er forbudt uten skriftlig samtykke. NB: alle mål må kontrolleres på stedet og avvik fra design eller konsept må kommuniseres direkte til oss.</small>	
Tegning Himlingsplan	Målestokk 1:100 Papirstørrelse A2 Tegningsnr. A20-3

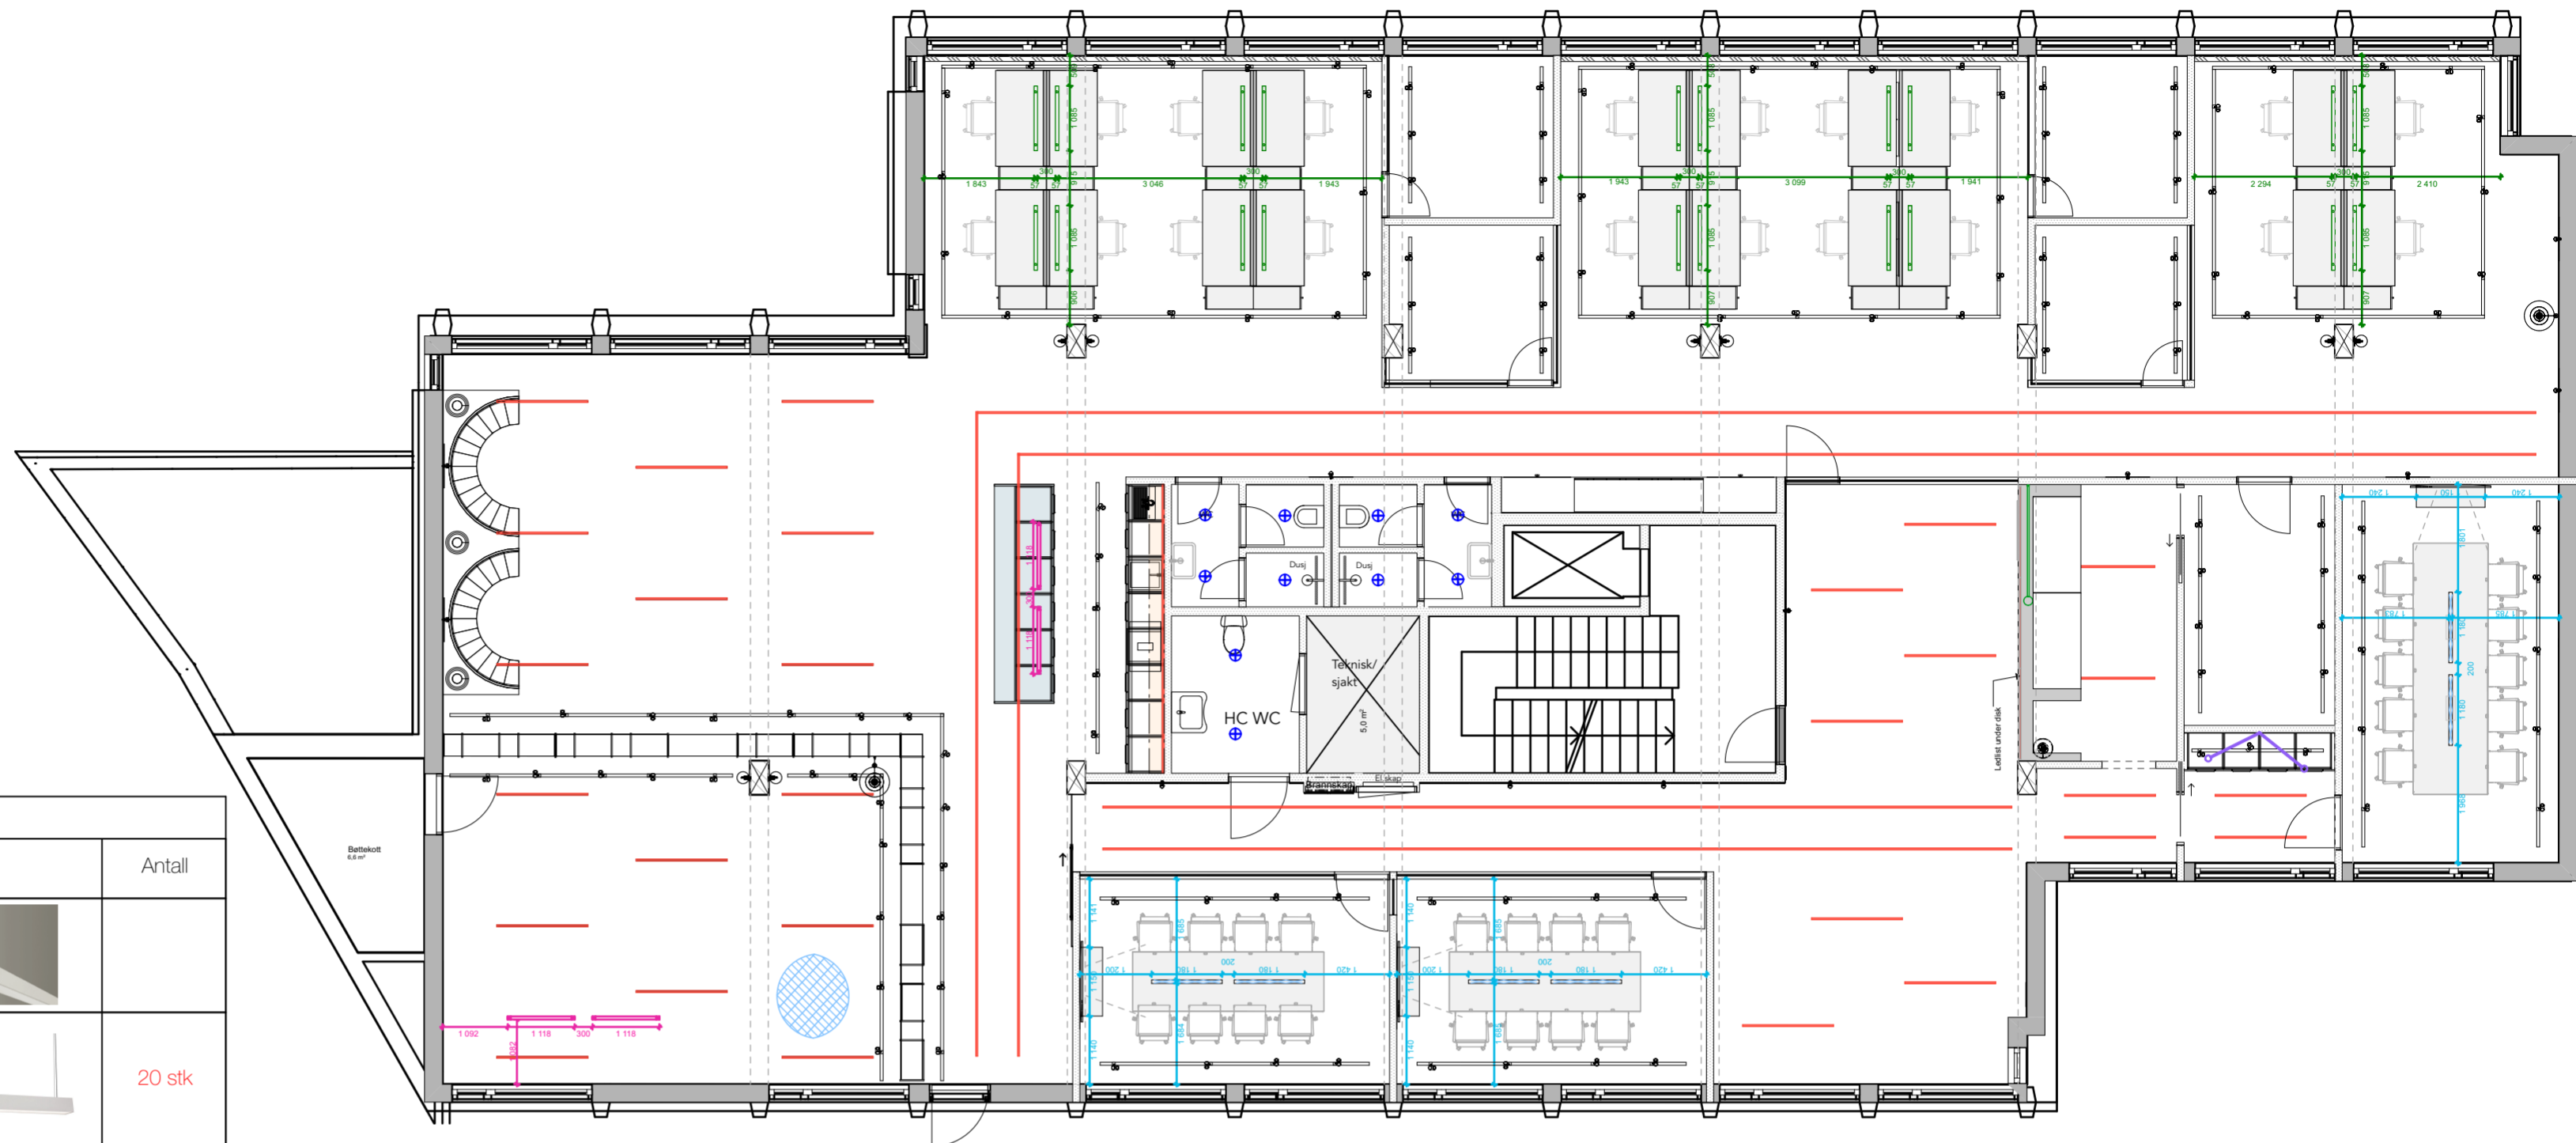


ALL BELYSNING BESTILLES AV ELEKTRIKER, LEVERES AV LIGHT HOUSE			
Symbol	Navn og info	Bilde	Antall
	"MT1_27" L= 3 mtl supermatt black fra: Macrolux		
	<i>Monteres over rasterhimling og mellom spilehimling</i>		
	"Sigma II LED" 36 W 3000K OPAL 3610 lm DALI White. PXF Lighting Lengde 108,5 cm Monteres H1850 fra UK. lampe til OK. gulv		20 stk
	TR Bulb, Ceiling/Wall Lamp, Black W. Matt Opal bulb fra: Menu		8 stk
	Luxedo Vegglampe, Nude fra: By On E27 sokkel		11 stk
	Downlights. Deep Fix TRIAC, hvit. DIM TO WARM LED 10W Hullmål Ø68mm		10 stk
	LHC Scope 12W CRI90 2700K 36D 3-C, Black Monteres på skinne, skinne henges fra vaier		130 stk
	Pendellampe over møtebord "Fold Ceiling 118cm, black" fra: Belid		6 stk
	Bordlampe Copenhagen SC13 Space Copenhagen, fra: &tradition		4 stk
	Gulvlampe Copenhagen SC14 Space Copenhagen fra: &tradition		2 stk
	Pendellampe "Vertigo Taklampe S, Sort" fra: Petite Friture		1 stk
	Pendellampe "Eiffel Lamp, pendant" 102cm fra: Frama		4 stk
	Vegglampe "POTENCE PIVOTANTE" (200cm) fra: Nemo Lighting		1 stk
	Vegglampe "MINI POTENCE PIVOTANTE" (100cm) fra: Nemo Lighting		2 stk

A 1 Byttet flere lamper		25/2	B.A.H
Rev	Nr	Beskrivelse	Dato Sign Kontr
Tiltakshaver		Prosjektnr.: 1969	
Prosjekt		Dato	
Thommessen Stavanger		28.02.20	
Torgterassen Klubbgate 5 4013 Stavanger			
Prosjekterende		Fase	
Radius Design Drammensveien 130, 0277 Oslo +47 980 34 884 birgitte@radiusdesign.no		Plantegninger	
© Alle rettigheter tilhører utførende for prosjektering, kopiering eller bruk av disse tegningene er forbudt uten skriftlig samtykke. NB: alle mål må kontrolleres på stedet og avvik fra design eller konsept må kommuniseres direkte til oss.		Målestokk 1:100	
		Papirstørrelse A2	
Tegning		Tegningsnr.	
Belysningsplan		A20-4A	


Belysningsplan 1:70

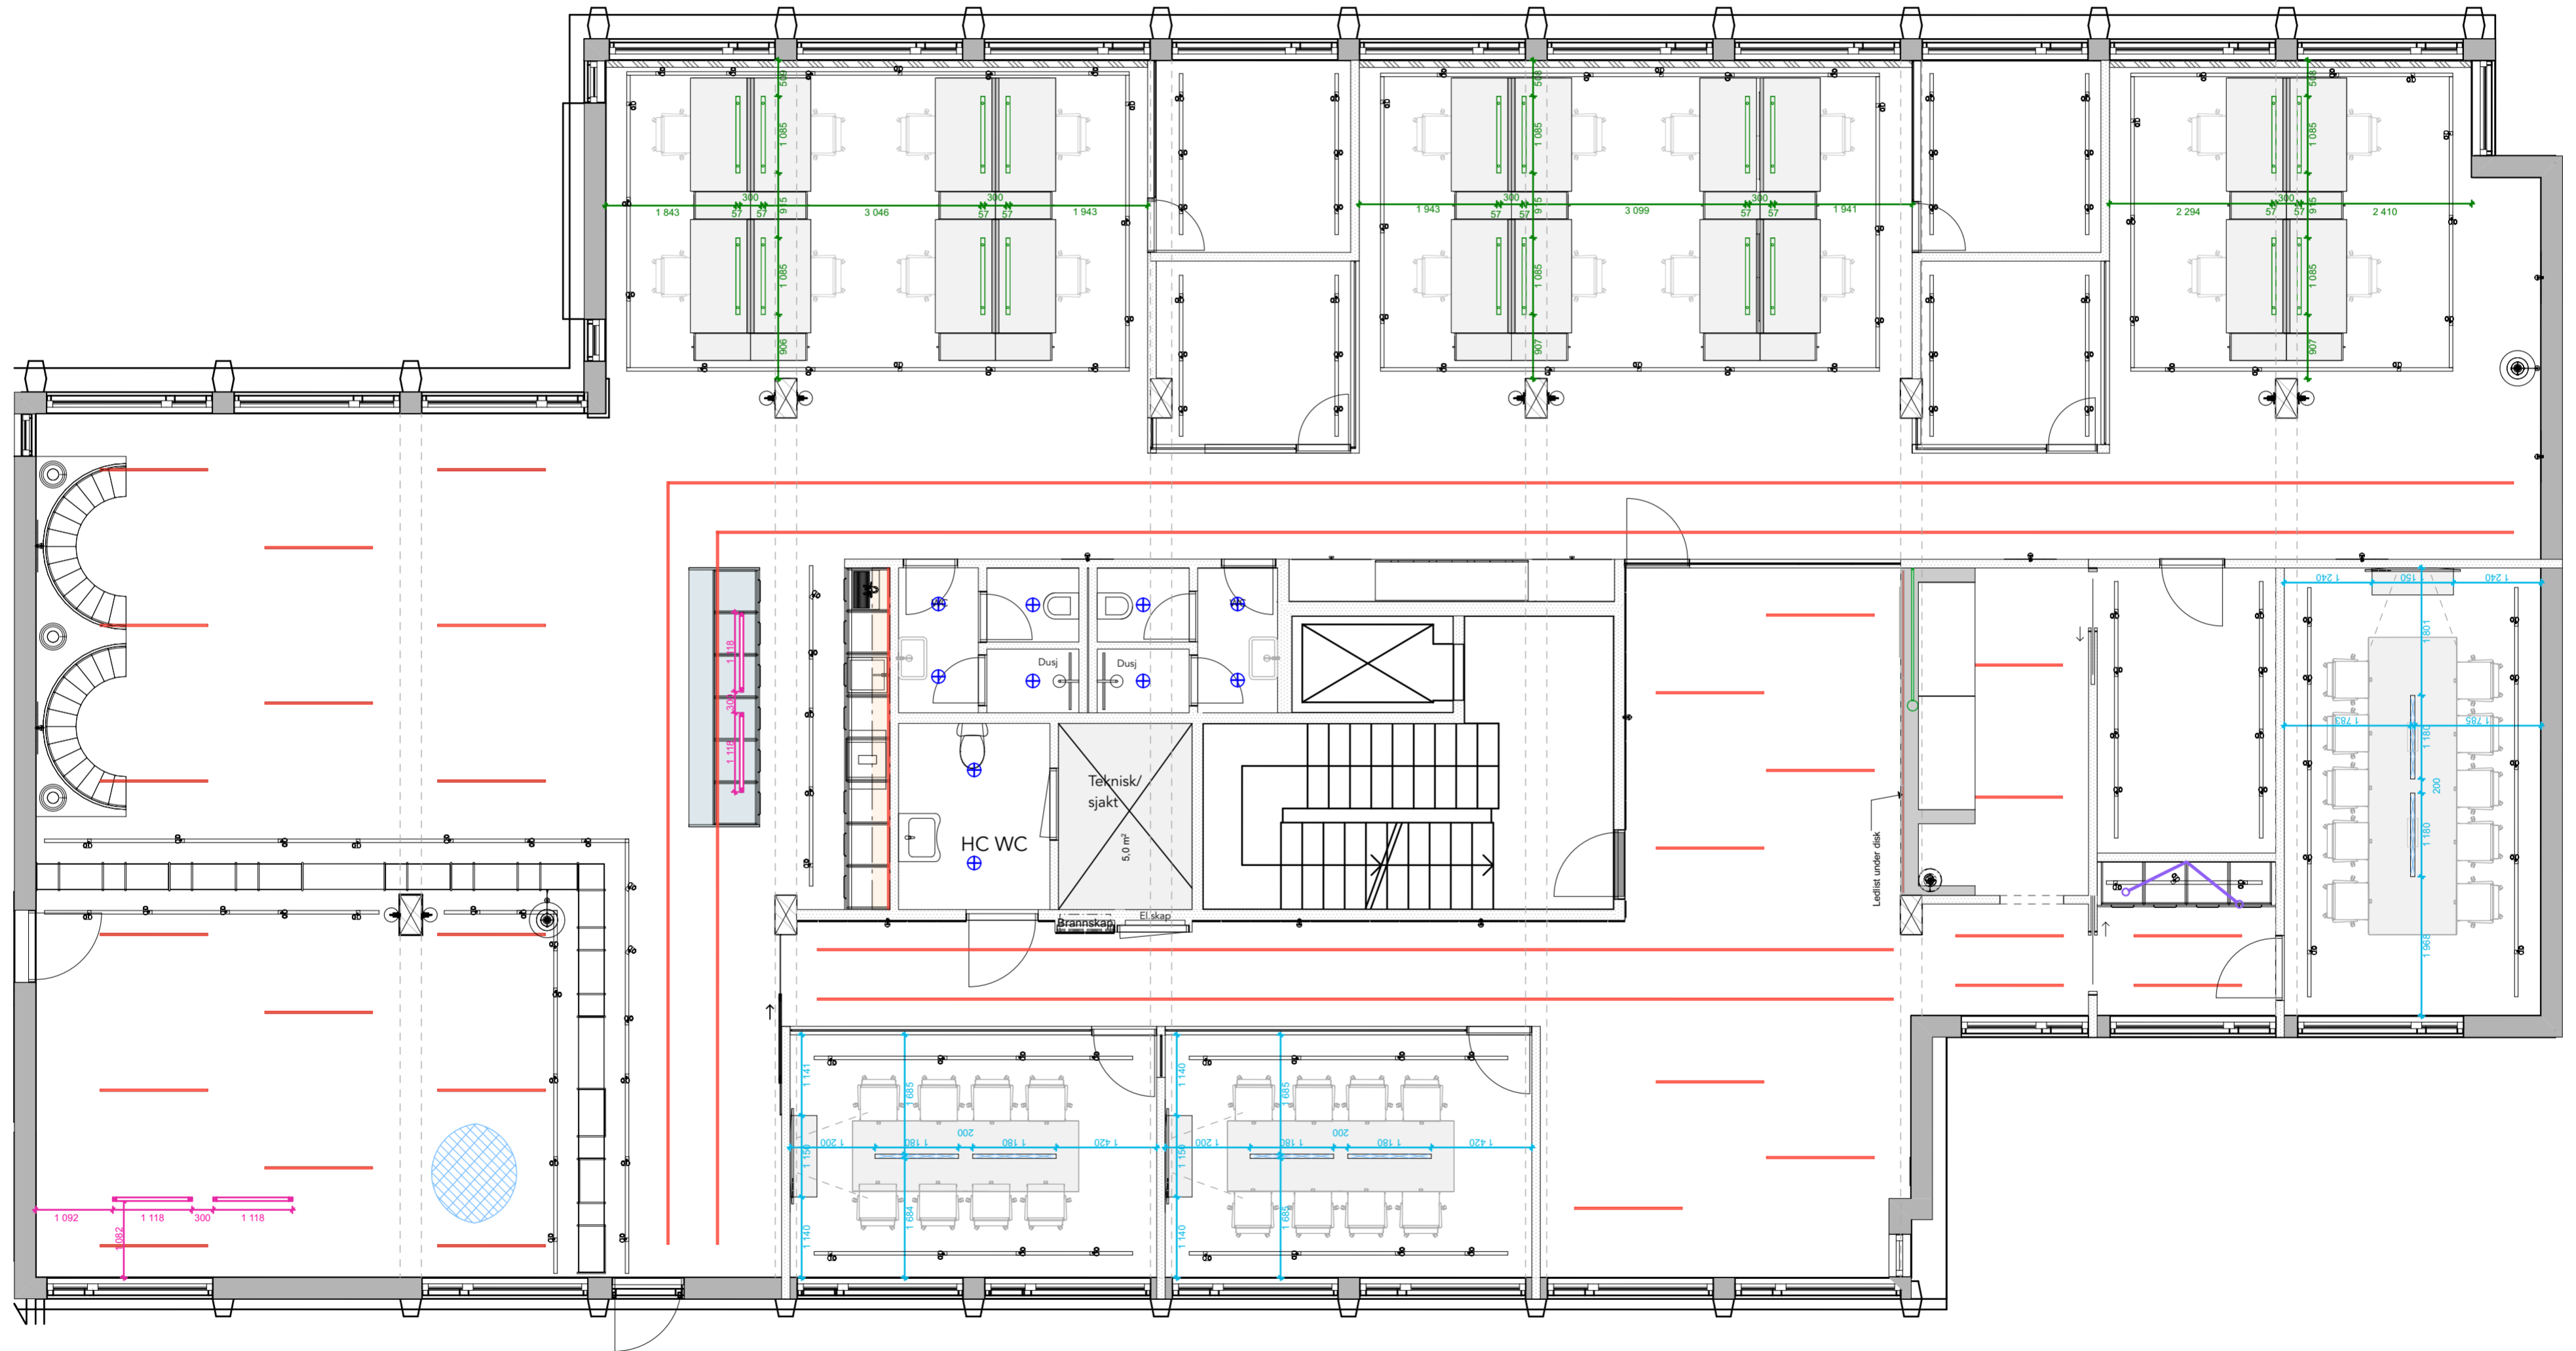

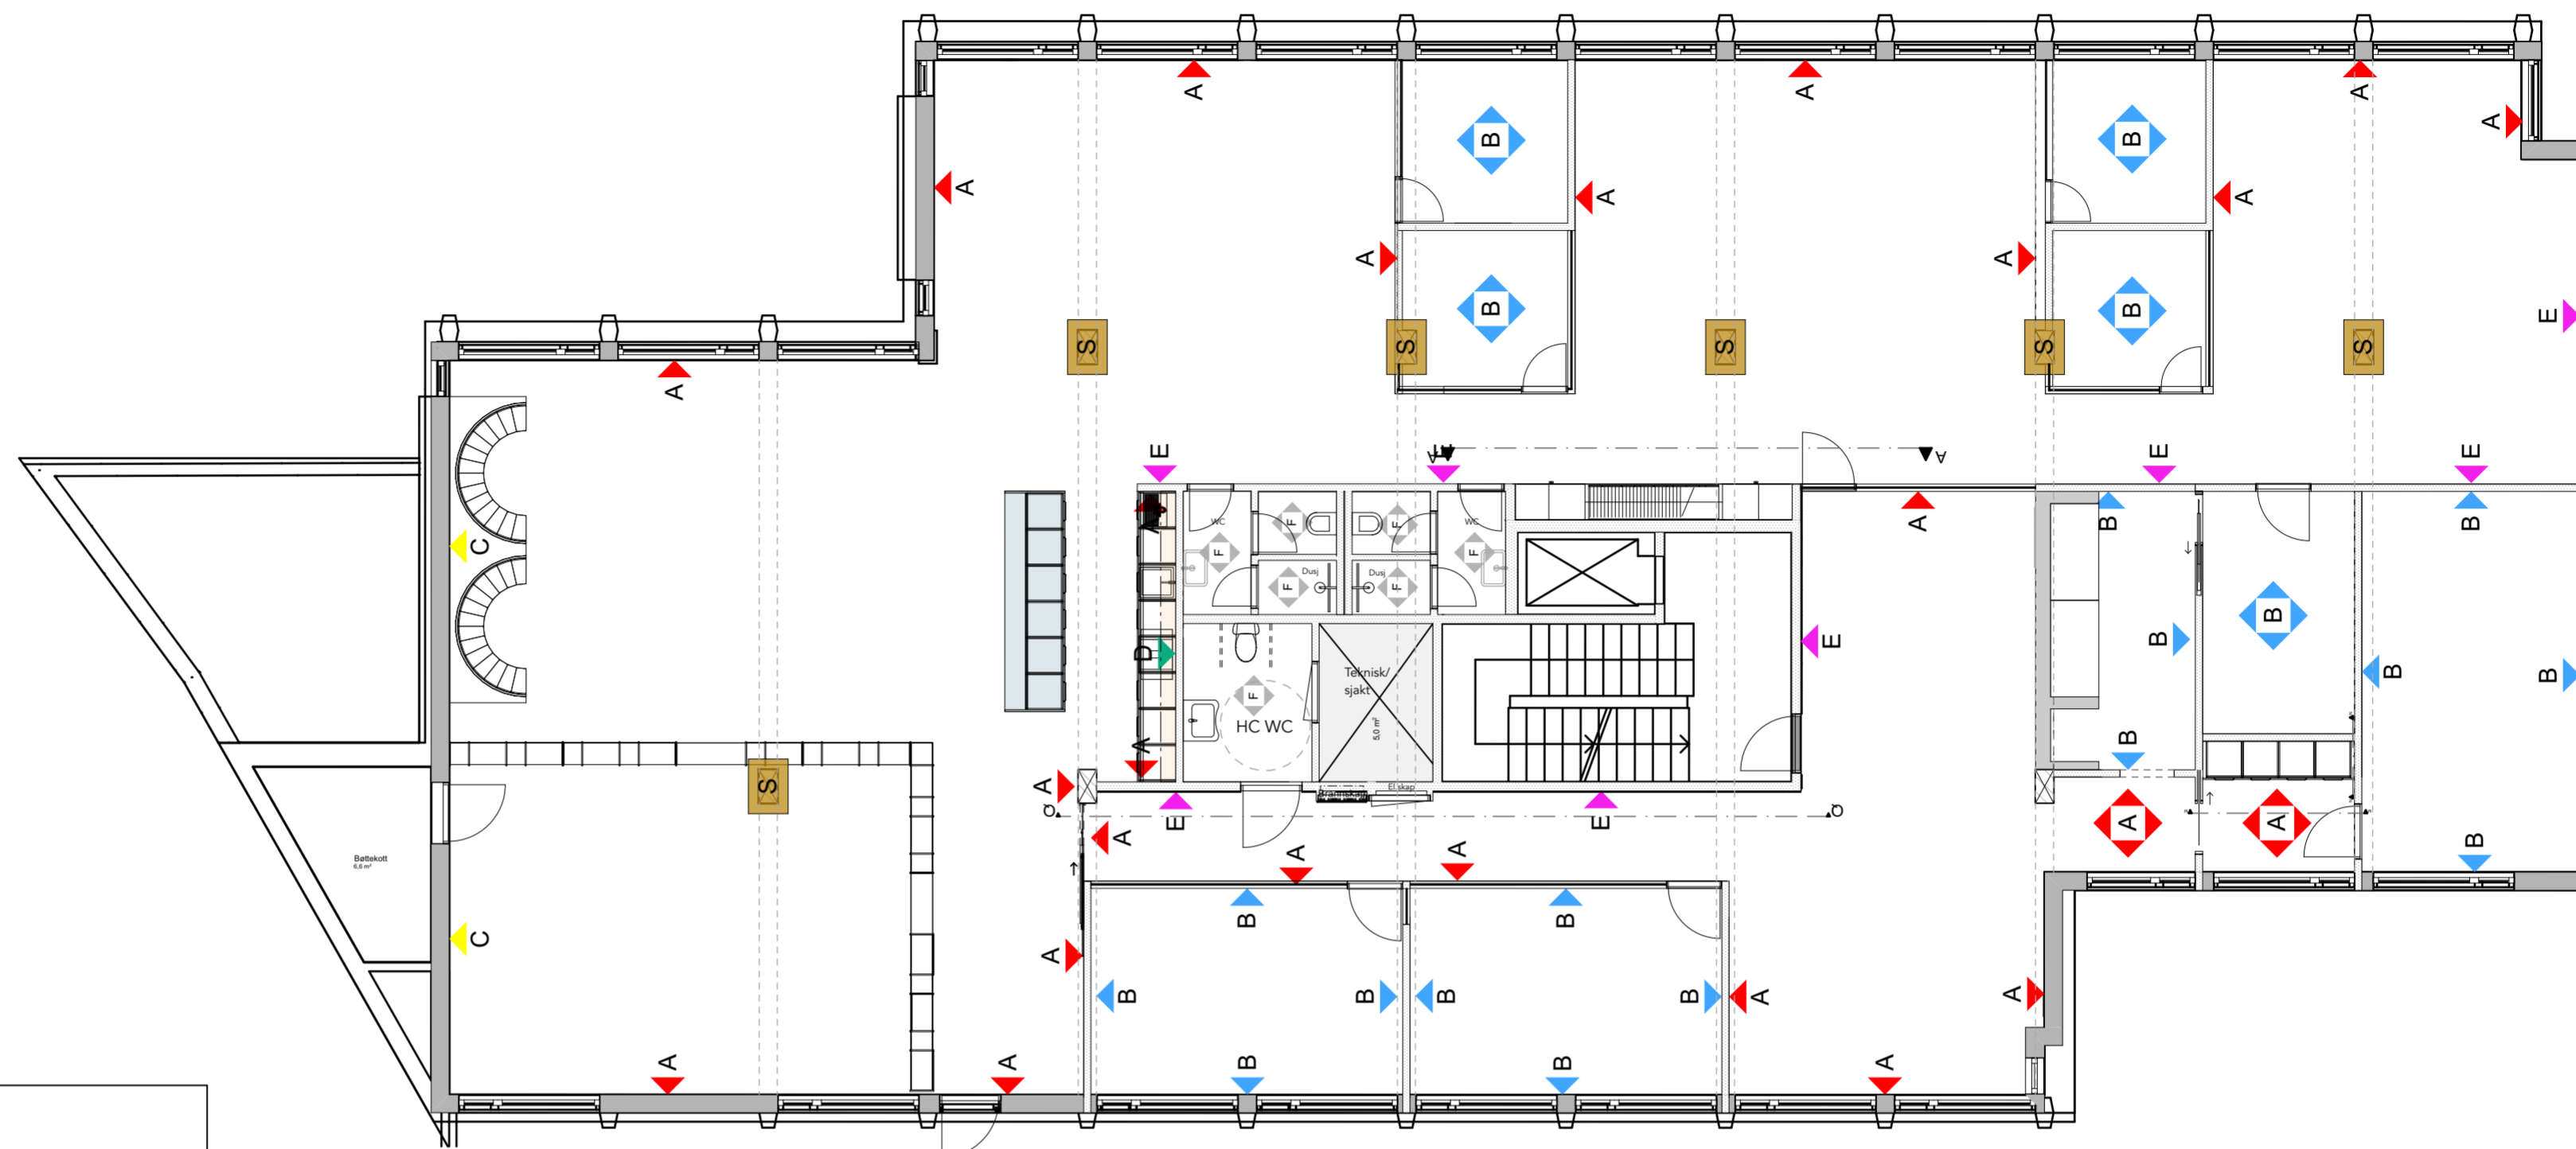

A	Jotun Lady Kalk 10341, helmatt Males full høyde
B	Jotun Lady Kalkgrå 10342, helmatt Males full høyde
C	Jotun Lady Minerals (kalkmaling) Kalk 10341 Males full høyde
D	Todelt flate 1: Silestone fra kjøkkenbenk til H600mm over kjøkkenbenk. Type: "Et Statuario, Eternal (Matt) Tykkelse: 1,2 cm 2: Vegg over males Jotun Lady Kalk 10341, helmatt
E	Todelt flate 1: Brystningspanel i finert eik H1200, detaljtegning kommer 2: Vegg over males Jotun Lady Klassisk hvit 9918, helmatt
F	Flis Vittra 10x10 Pro Color RAL 0606020 Soft Brown Mosaic Matt Legges med 3mm hvit fuge
S	SØYLE Todelt flate 1: Brystningspanel i finert eik H1200, detaljtegning kommer 2: Vegg over males Jotun Lady Kalk 10341, helmatt

A 1 Byttet fra flis over kjøk.benk til silestone		28/2	B,A-H		
Fjernet brystningspanel fra søyle ved kjøk.					
Rev	Nr	Beskrivelse	Dato	Sign	Kontr
Tiltakshaver		Prosjektnr.: 1969			
Prosjekt		Dato			
Thommessen Stavanger		28.02.20			
Torgterrasen					
Klubbgate 5					
4013 Stavanger					
Prosjekterende		Fase			
Radius Design		Plantegninger			
Drammensveien 130, 0277 Oslo		Målestokk			
+47 980 34 884		1:100			
birgitte@radiusdesign.no		Papirstørrelse			
© Alle rettigheter tilhører utførende for prosjektering, kopiering eller bruk av disse tegningene er forbudt uten skriftlig samtykke. NB: alle mål må kontrolleres på stedet og avvik fra design eller konsept må kommuniseres direkte til oss.		A2			
Tegning		Tegningsnr.			
Veggbehandlingsplan		A20-5			

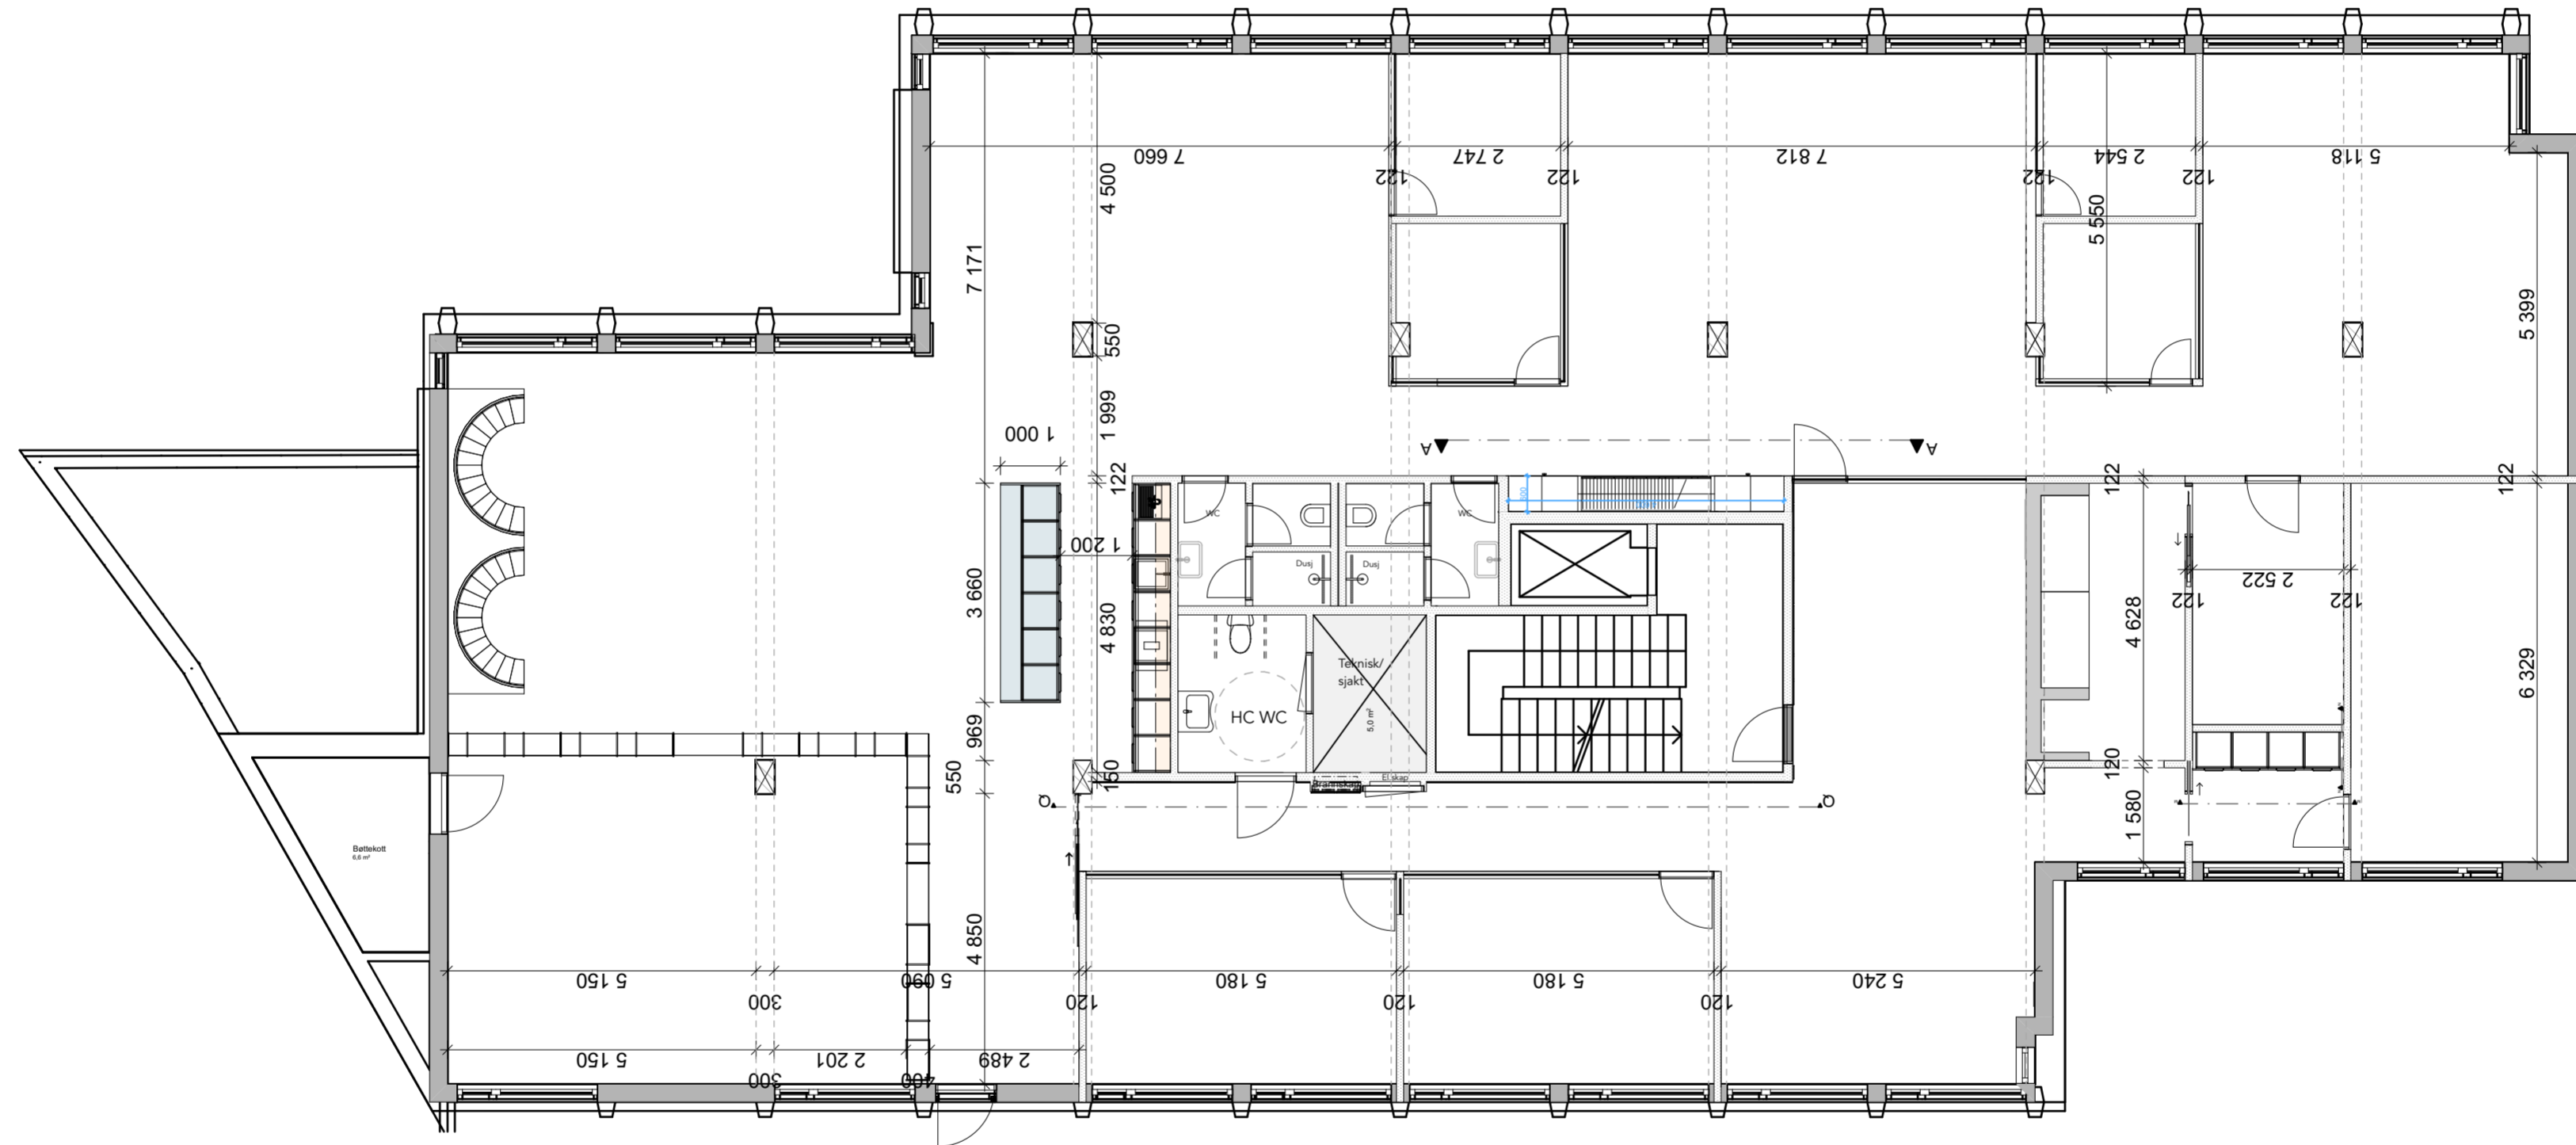

Rev	Nr	Beskrivelse	Dato	Sign	Kontr
A	1	Flere mål	28/2	B.A.H	

Tiltakshaver	Prosjektnr.: 1969
Prosjekt Thommessen Stavanger Torgterrassen Klubbgata 5 4013 Stavanger	Dato 28.02.20
Prosjekterende Radius Design Drammensveien 130, 0277 Oslo +47 980 34 884 birgitte@radiusdesign.no	Fase Plantegninger
© Alle rettigheter tilhører utførende for prosjektering, kopiering eller bruk av disse tegningene er forbudt uten skriftlig samtykke. NB: alle mål må kontrolleres på stedet og avvik fra design eller konsept må kommuniseres direkte til oss.	
Tegning Byggplan	Målestokk 1:100 Papirstørrelse A2 Tegningsnr. A20-6