


Bilag 1

42 m2 etter Fonus

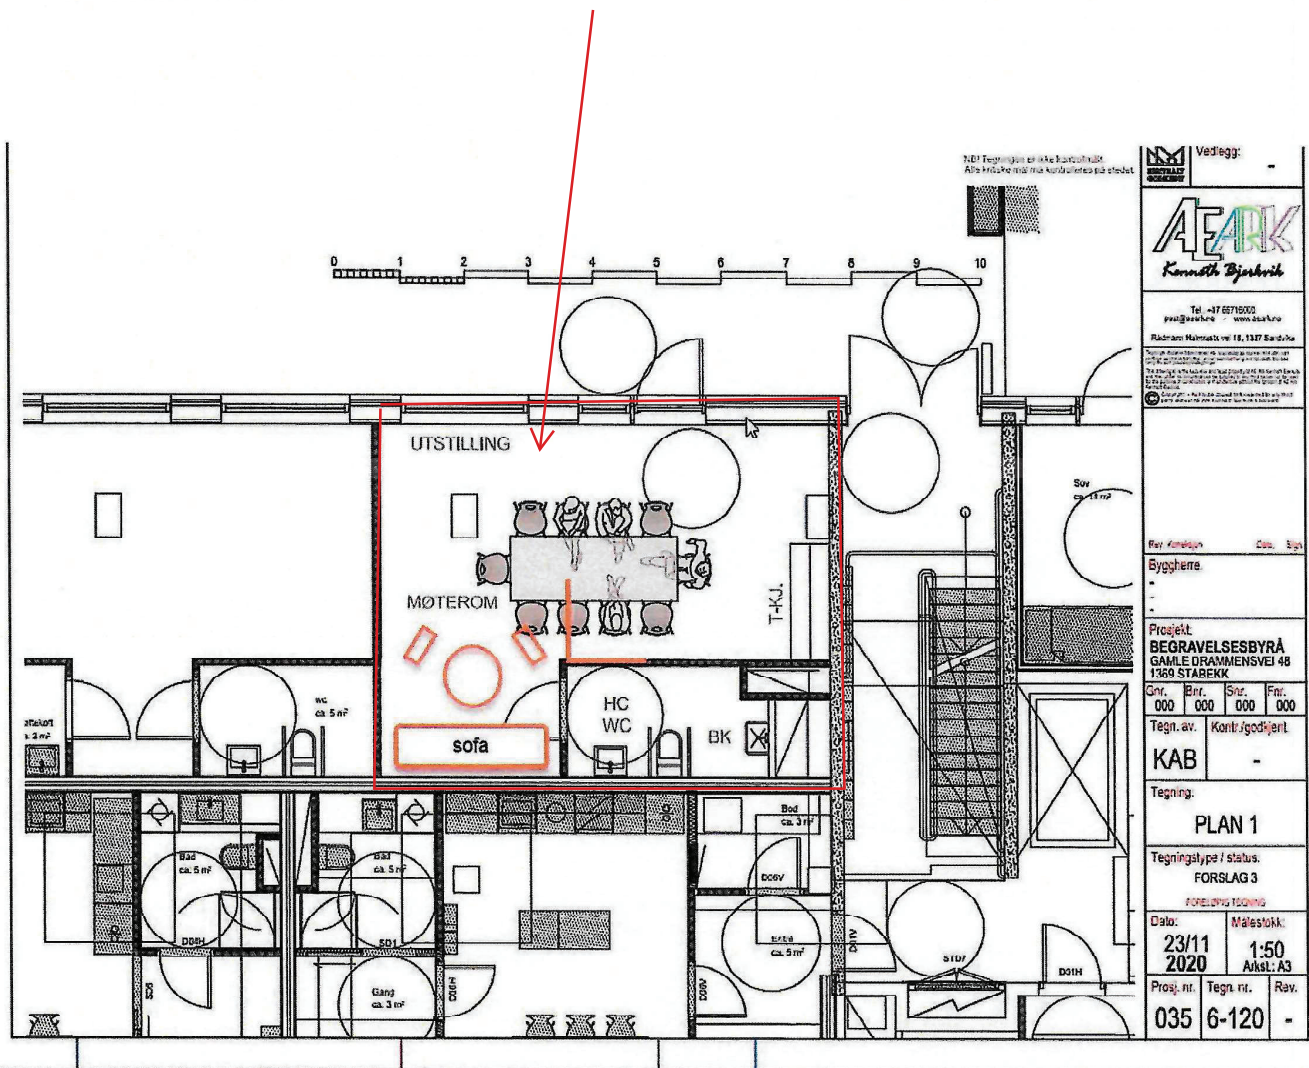

Vedlegg: -			
AERK Kenneth Bjørnsrød			
Tel: +47 66715000 www.aerk.no			
Rådhus Malmstrømve 18, 1317 Sandnes			
Prosjekt: BEGRAVELSESBYRÅ GAMLE DRAMMENSVEI 48 1300 STABEKK			
Gnr.	Bnr.	Stor.	Fnr.
000	000	000	000
Tegn. av: KAB		Kont./godkjert: -	
Tegning: PLAN 1			
Tegningstype / status: FORSLAG 3			
Dato: 23/11 2020		Målestokk: 1:50 Arkst. A3	
Prosj. nr.	Tegn. nr.	Rev.	
035	6-120	-	

[Handwritten signature]

[Handwritten signature]