

Regulerte områder (PlanID 154, NR 1)  
 Reguleringsplan - utbygget  
 Reguleringsplan - utbygget  
 Reguleringsplan - utbygget

Regulerte områder (PlanID 154, NR 2)  
 Reguleringsplan - utbygget  
 Reguleringsplan - utbygget

Regulerte områder (PlanID 154, NR 3)  
 Reguleringsplan - utbygget  
 Reguleringsplan - utbygget

Regulerte områder (PlanID 154, NR 4)  
 Reguleringsplan - utbygget  
 Reguleringsplan - utbygget

Regulerte områder (PlanID 154, NR 5)  
 Reguleringsplan - utbygget  
 Reguleringsplan - utbygget

Regulerte områder (PlanID 154, NR 6)  
 Reguleringsplan - utbygget  
 Reguleringsplan - utbygget

Regulerte områder (PlanID 154, NR 7)  
 Reguleringsplan - utbygget  
 Reguleringsplan - utbygget

Regulerte områder (PlanID 154, NR 8)  
 Reguleringsplan - utbygget  
 Reguleringsplan - utbygget

Regulerte områder (PlanID 154, NR 9)  
 Reguleringsplan - utbygget  
 Reguleringsplan - utbygget

Regulerte områder (PlanID 154, NR 10)  
 Reguleringsplan - utbygget  
 Reguleringsplan - utbygget

Regulerte områder (PlanID 154, NR 11)  
 Reguleringsplan - utbygget  
 Reguleringsplan - utbygget

Regulerte områder (PlanID 154, NR 12)  
 Reguleringsplan - utbygget  
 Reguleringsplan - utbygget

Regulerte områder (PlanID 154, NR 13)  
 Reguleringsplan - utbygget  
 Reguleringsplan - utbygget

Regulerte områder (PlanID 154, NR 14)  
 Reguleringsplan - utbygget  
 Reguleringsplan - utbygget

Regulerte områder (PlanID 154, NR 15)  
 Reguleringsplan - utbygget  
 Reguleringsplan - utbygget

Regulerte områder (PlanID 154, NR 16)  
 Reguleringsplan - utbygget  
 Reguleringsplan - utbygget

Regulerte områder (PlanID 154, NR 17)  
 Reguleringsplan - utbygget  
 Reguleringsplan - utbygget

Regulerte områder (PlanID 154, NR 18)  
 Reguleringsplan - utbygget  
 Reguleringsplan - utbygget

Regulerte områder (PlanID 154, NR 19)  
 Reguleringsplan - utbygget  
 Reguleringsplan - utbygget

Regulerte områder (PlanID 154, NR 20)  
 Reguleringsplan - utbygget  
 Reguleringsplan - utbygget

Regulerte områder (PlanID 154, NR 21)  
 Reguleringsplan - utbygget  
 Reguleringsplan - utbygget

Regulerte områder (PlanID 154, NR 22)  
 Reguleringsplan - utbygget  
 Reguleringsplan - utbygget

Regulerte områder (PlanID 154, NR 23)  
 Reguleringsplan - utbygget  
 Reguleringsplan - utbygget

Regulerte områder (PlanID 154, NR 24)  
 Reguleringsplan - utbygget  
 Reguleringsplan - utbygget

Regulerte områder (PlanID 154, NR 25)  
 Reguleringsplan - utbygget  
 Reguleringsplan - utbygget

Regulerte områder (PlanID 154, NR 26)  
 Reguleringsplan - utbygget  
 Reguleringsplan - utbygget

Regulerte områder (PlanID 154, NR 27)  
 Reguleringsplan - utbygget  
 Reguleringsplan - utbygget

Regulerte områder (PlanID 154, NR 28)  
 Reguleringsplan - utbygget  
 Reguleringsplan - utbygget

Regulerte områder (PlanID 154, NR 29)  
 Reguleringsplan - utbygget  
 Reguleringsplan - utbygget

Regulerte områder (PlanID 154, NR 30)  
 Reguleringsplan - utbygget  
 Reguleringsplan - utbygget

Regulerte områder (PlanID 154, NR 31)  
 Reguleringsplan - utbygget  
 Reguleringsplan - utbygget

Regulerte områder (PlanID 154, NR 32)  
 Reguleringsplan - utbygget  
 Reguleringsplan - utbygget

Regulerte områder (PlanID 154, NR 33)  
 Reguleringsplan - utbygget  
 Reguleringsplan - utbygget

Regulerte områder (PlanID 154, NR 34)  
 Reguleringsplan - utbygget  
 Reguleringsplan - utbygget

Regulerte områder (PlanID 154, NR 35)  
 Reguleringsplan - utbygget  
 Reguleringsplan - utbygget

Regulerte områder (PlanID 154, NR 36)  
 Reguleringsplan - utbygget  
 Reguleringsplan - utbygget

Regulerte områder (PlanID 154, NR 37)  
 Reguleringsplan - utbygget  
 Reguleringsplan - utbygget

Regulerte områder (PlanID 154, NR 38)  
 Reguleringsplan - utbygget  
 Reguleringsplan - utbygget

Regulerte områder (PlanID 154, NR 39)  
 Reguleringsplan - utbygget  
 Reguleringsplan - utbygget

Regulerte områder (PlanID 154, NR 40)  
 Reguleringsplan - utbygget  
 Reguleringsplan - utbygget


Regulerte områder (PlanID 154, NR 41)  
 Reguleringsplan - utbygget  
 Reguleringsplan - utbygget

Regulerte områder (PlanID 154, NR 42)  
 Reguleringsplan - utbygget  
 Reguleringsplan - utbygget

Regulerte områder (PlanID 154, NR 43)  
 Reguleringsplan - utbygget  
 Reguleringsplan - utbygget

Regulerte områder (PlanID 154, NR 44)  
 Reguleringsplan - utbygget  
 Reguleringsplan - utbygget

Regulerte områder (PlanID 154, NR 45)  
 Reguleringsplan - utbygget  
 Reguleringsplan - utbygget

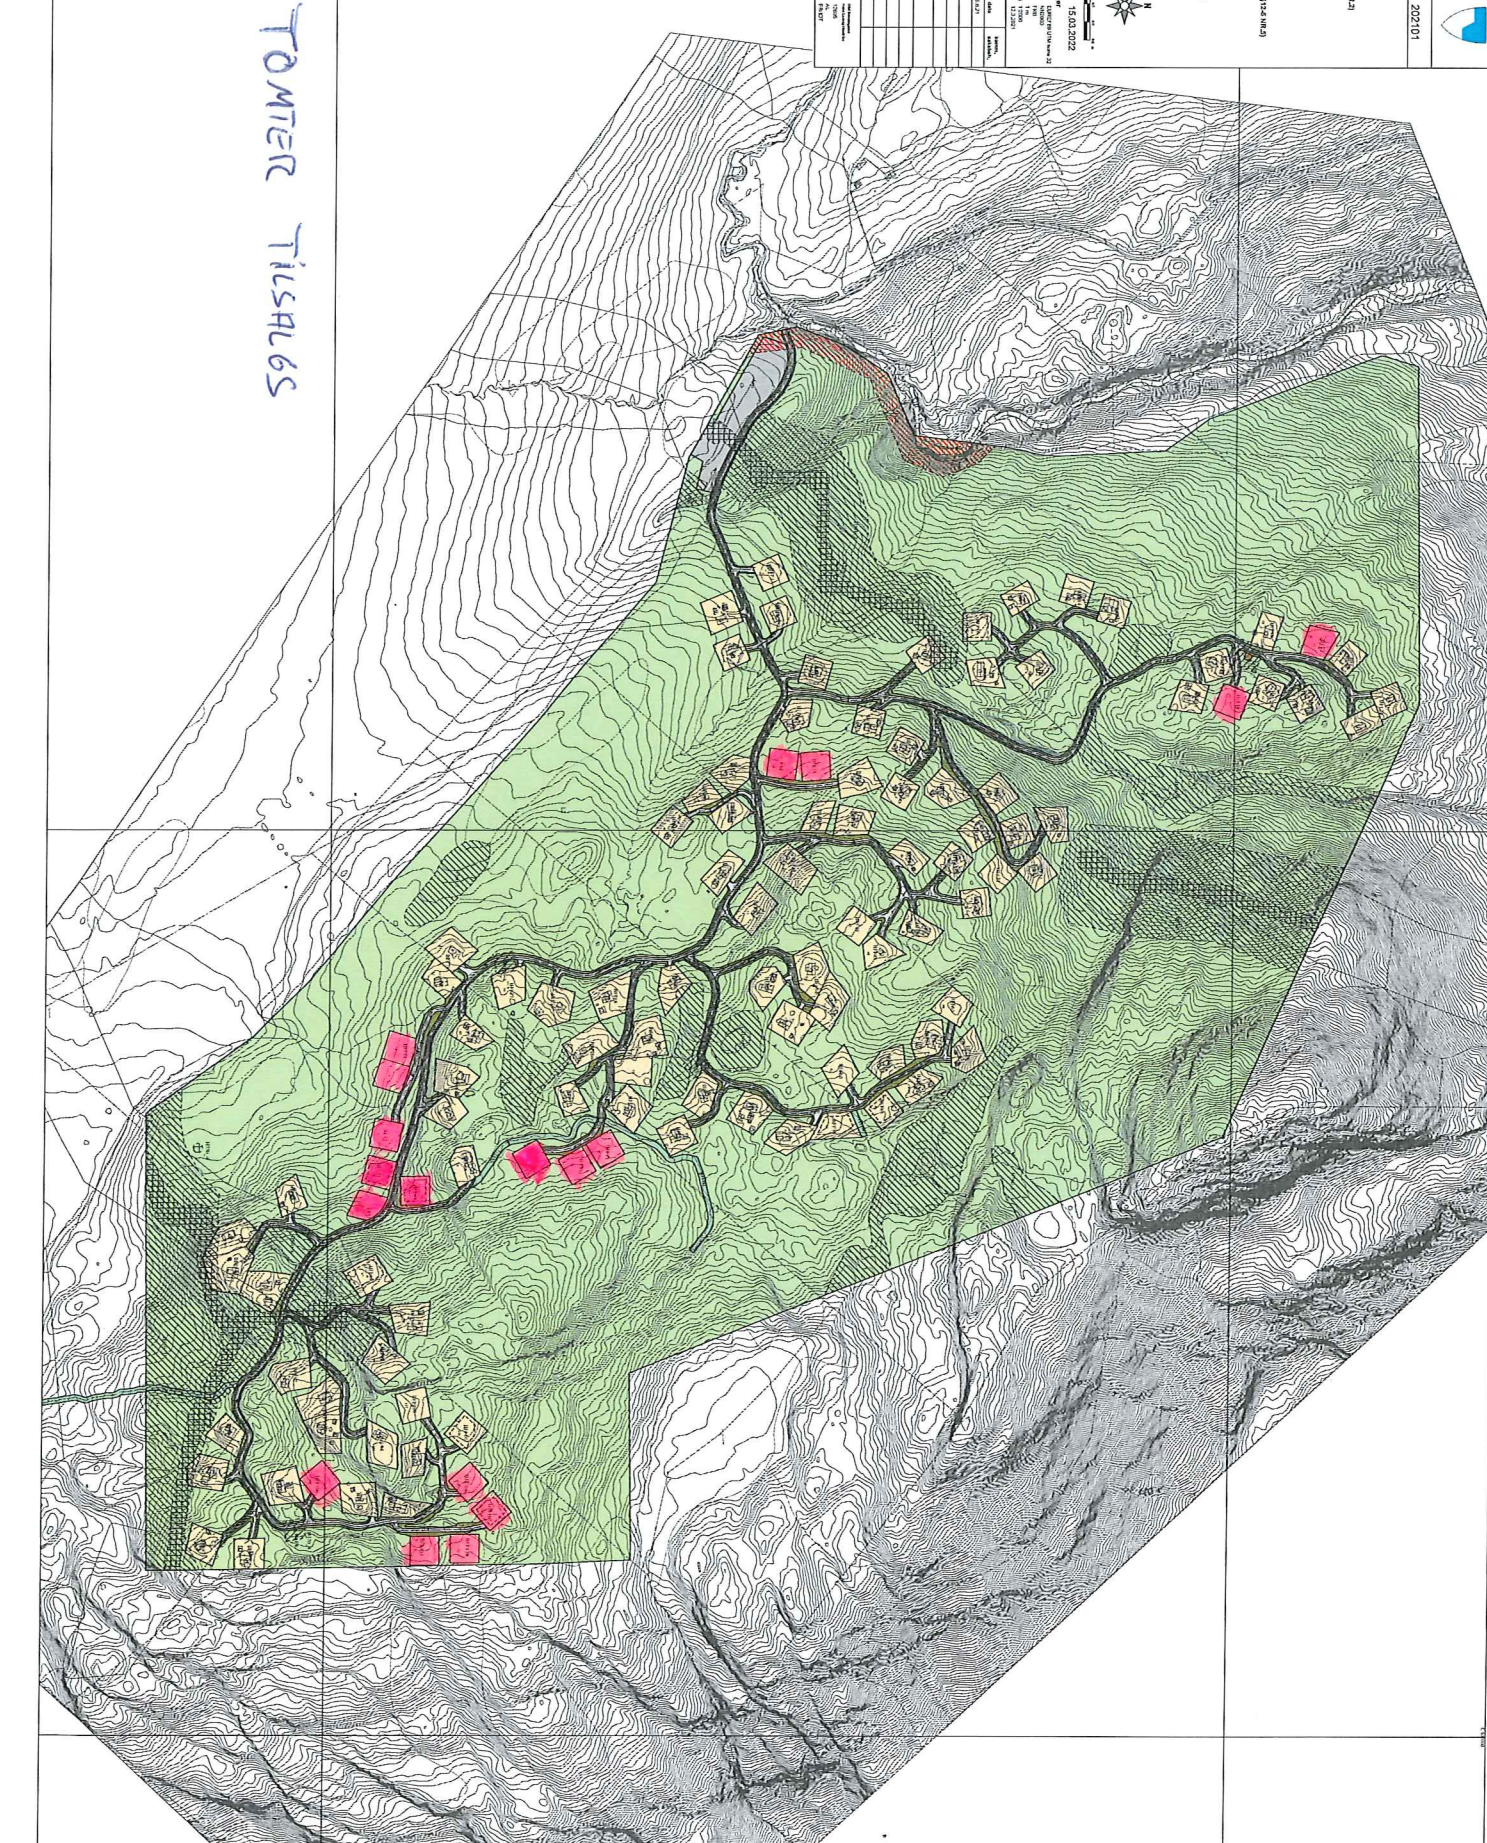

TOMTER  
TILSALGS