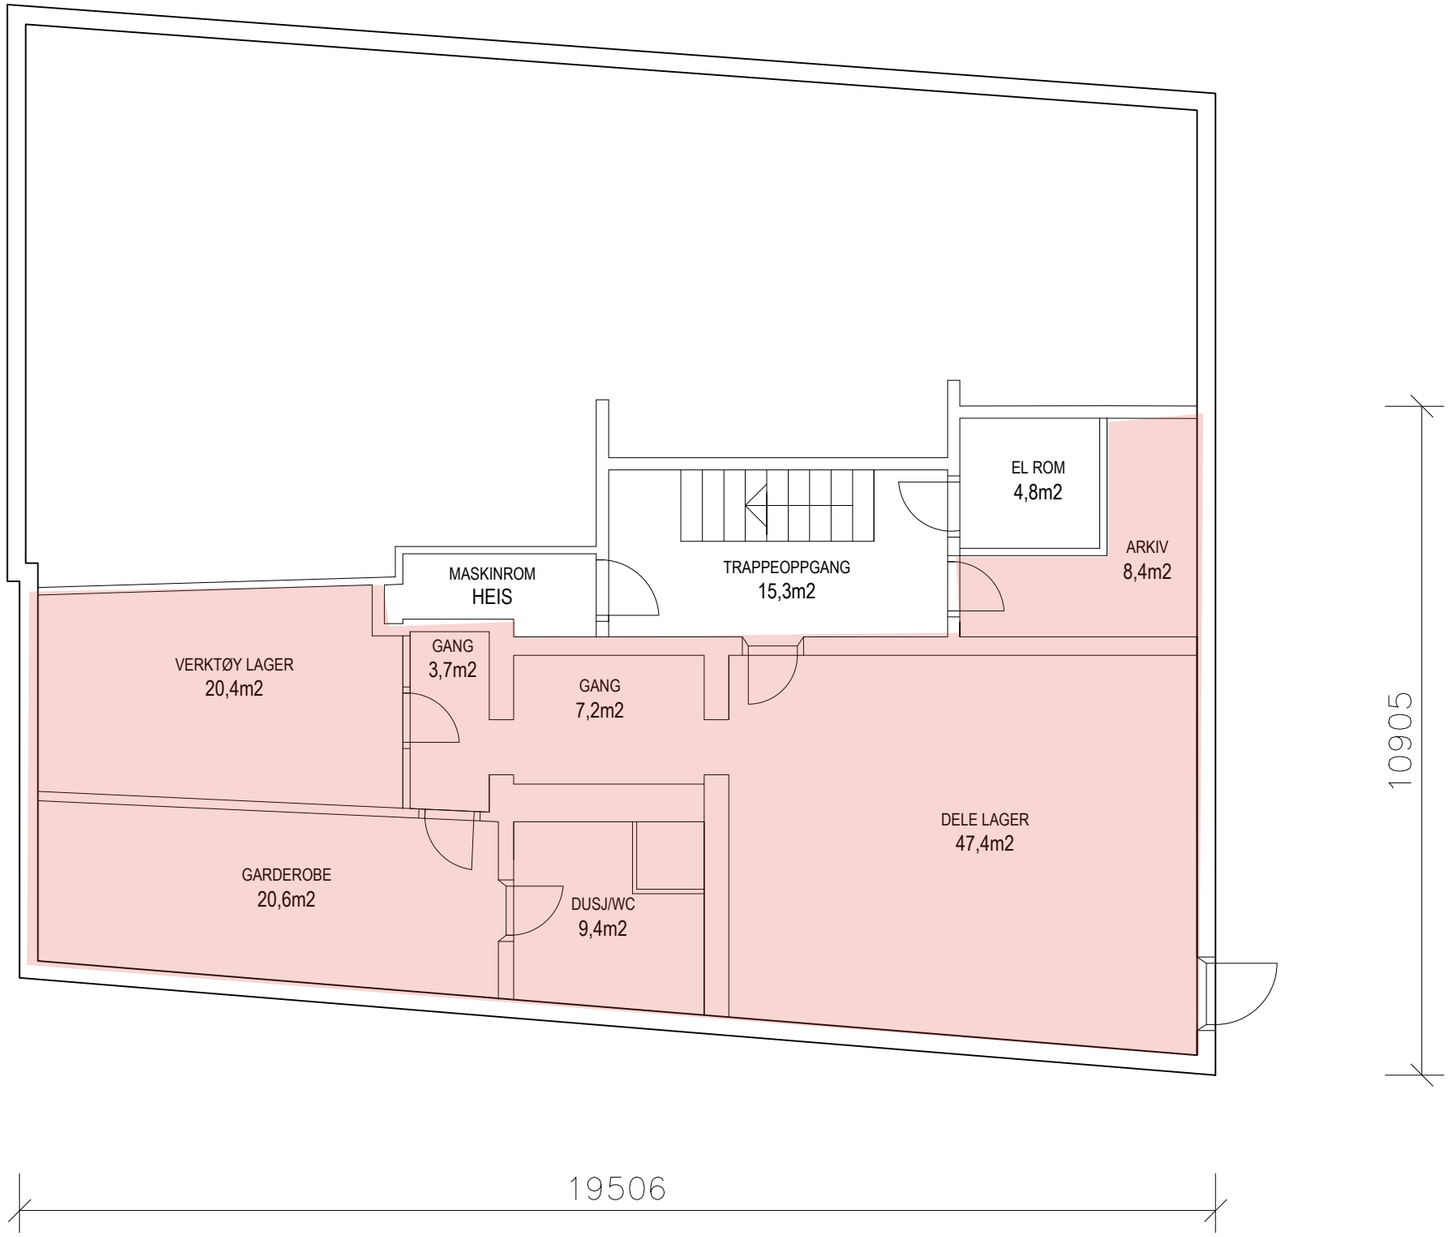

Prosjekteringsgruppen:

ARK:	ALLPLAN AS	26.09.77
RIB:	Rib_navn	Dato Rib
RIV:	riv_navn	Dato Riv
RIE:	Rie_navn	DatoRie
LARK:	Lark_navn	DatoLark
BRANN:	-	DatoBrannkonsulent

Lokaliseringsfigur:

N

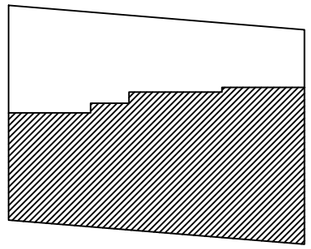

Rev	Dato	Tekst	Tegn.	Kontr.

Prosjekt: Damsgårdsveien 16

Adresse: Prosjektadresse

Gnr./Bnr.: 158/50 Bygg nr.: lager_nr

Bygningsdel: KJELLER

BTA.: 167m2

Fase: FDV-TEGNING

Filnavn: K01

Dato: 26.07.13

Produsert av: RNI KTB Consultants AS

Målestokk: 1:100

Kontrollert av: RJO

A.O. GREVSTAD EIENDOM AS