


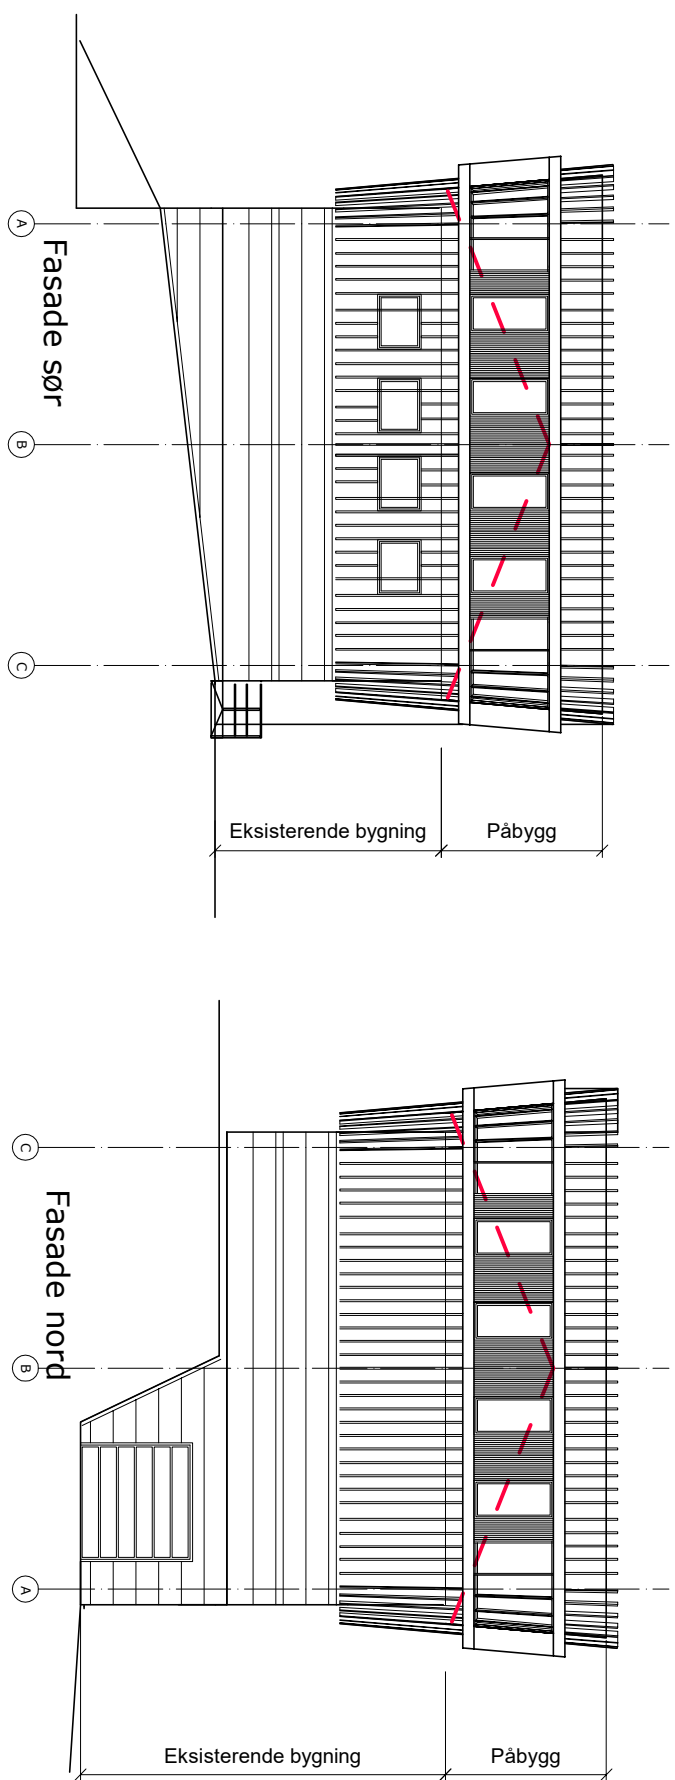
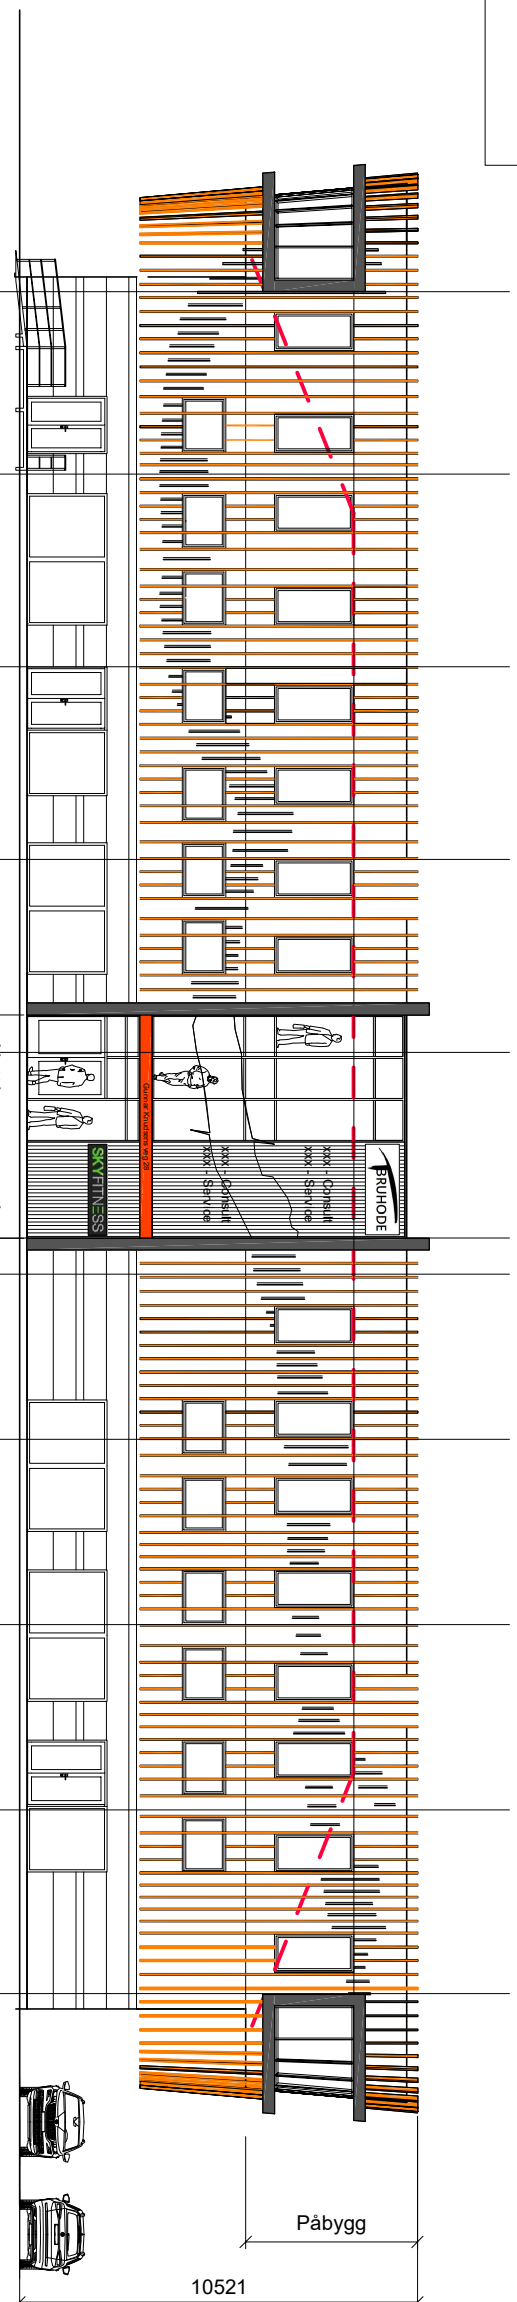


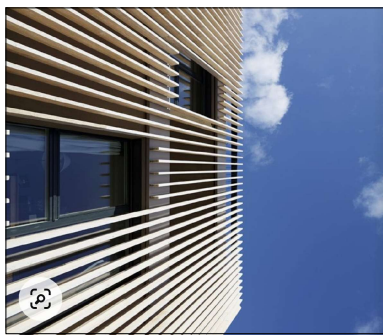

Eksempel spleieledning fasade

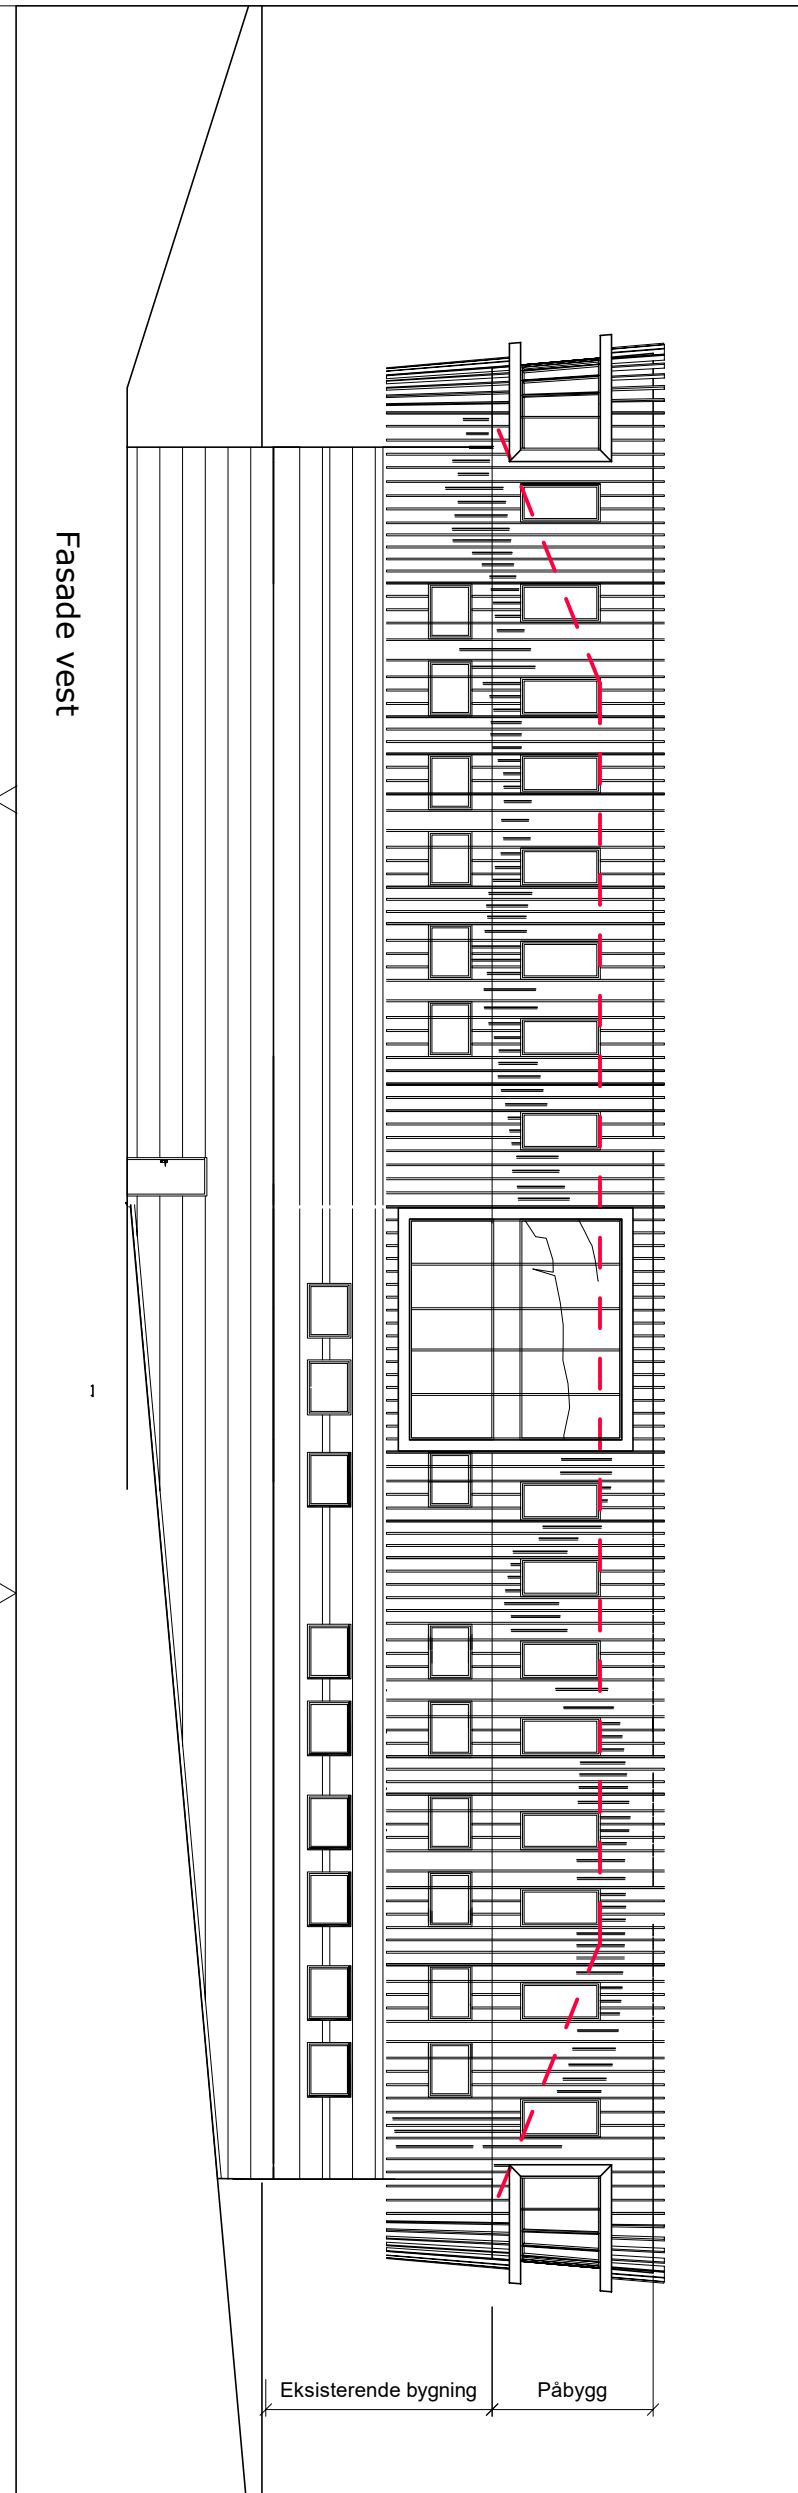

Eksempel mellomliggende spiller i kledning

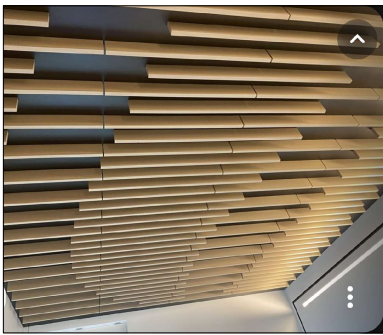

|                |      |                                                     |       |      |
|----------------|------|-----------------------------------------------------|-------|------|
| Rev.           | Ant. | Revideringen gjelder                                | Sign. | Dato |
| -              | -    | -                                                   | -     | -    |
| Eiendom:       |      | Gnr./Bnr. 68 / 39<br>Gunnar Knudsens veg 28 - Skien |       |      |
| Oppdragsgiver: |      | Bruhode<br>Gunnar knudsens veg 28<br>3718 SKIEN     |       |      |
| Dato:          |      | Målestokk:                                          |       |      |
| 13.12.23       |      | 1:200                                               |       |      |
| Tegn.          |      | kontroll                                            |       |      |
| wa             |      | wa                                                  |       |      |
| Saknr.         |      | Tegn.nr.                                            |       |      |
| 160202 - 101   |      | Rev.                                                |       |      |
|                |      | - A                                                 |       |      |

## Fasader påbygg

Denne tegningen er beskyttet av lov om opphavsrett til åndsverk m.v. (åndsverksloven). Tegningen må ikke benyttes eller mangfoldiggjøres uten rettighetshaves samtykke.

**Mesto Entreprenør AS**  
Rødmyrlia 9  
3735 skien  
Telefon 35 52 52 00  
E-mail willy.amundsen@norgeshus.no

