


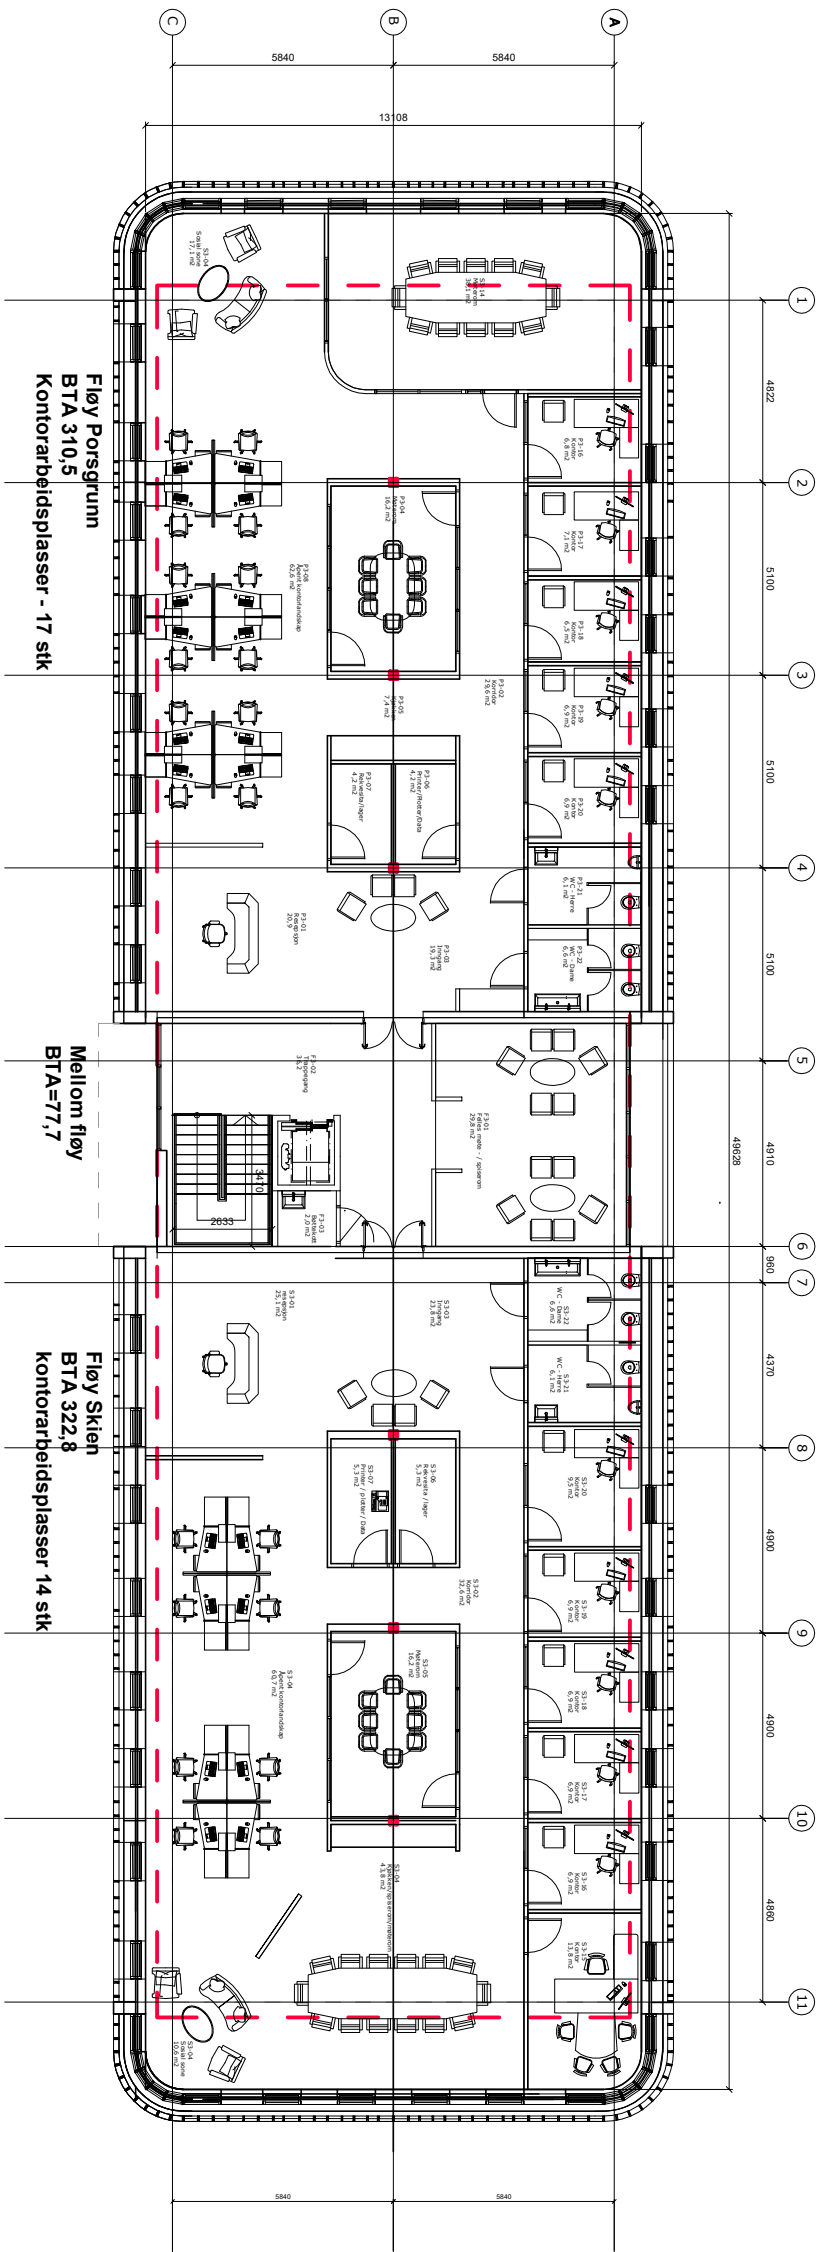

Areal total:
BTA= 711 m2
Antatt kontorarbeidsplasser 31 stk

Skisse planløsning toppetasje

Rev.	Ant.	Revideringen gjelder	Sign.	Dato
-	-	-	-	-

Eiendom:	Dato:	Målestokk:
Gnr./Bnr. 68 / 39	13.12.23	1:200
Gunnar Knudsens veg 28 - Skien		
Oppdragsgiver:	Tegn.	kontroll
Brohode	wa	wa
Gunnar knudsens veg 28	Saknr.	Tegn.nr.
3718 SKIEN	160202 - 101	- A

Planløsning ny toppetasje

Denne tegningen er beskyttet av lov om opphavsrett til åndsverk m.v. (åndsverksloven). Tegningen må ikke benyttes eller mangfoldiggjøres uten rettighetshaves samtykke.

Mesto Entreprenør AS
Rødmyrlia 9
3735 skien
Telefon 35 52 52 00
E-mail willy.amundsen@norgeshus.no