


Romoversikt

- Bad
- Bod
- Entre
- Kjøkken/Stue
- Soverom

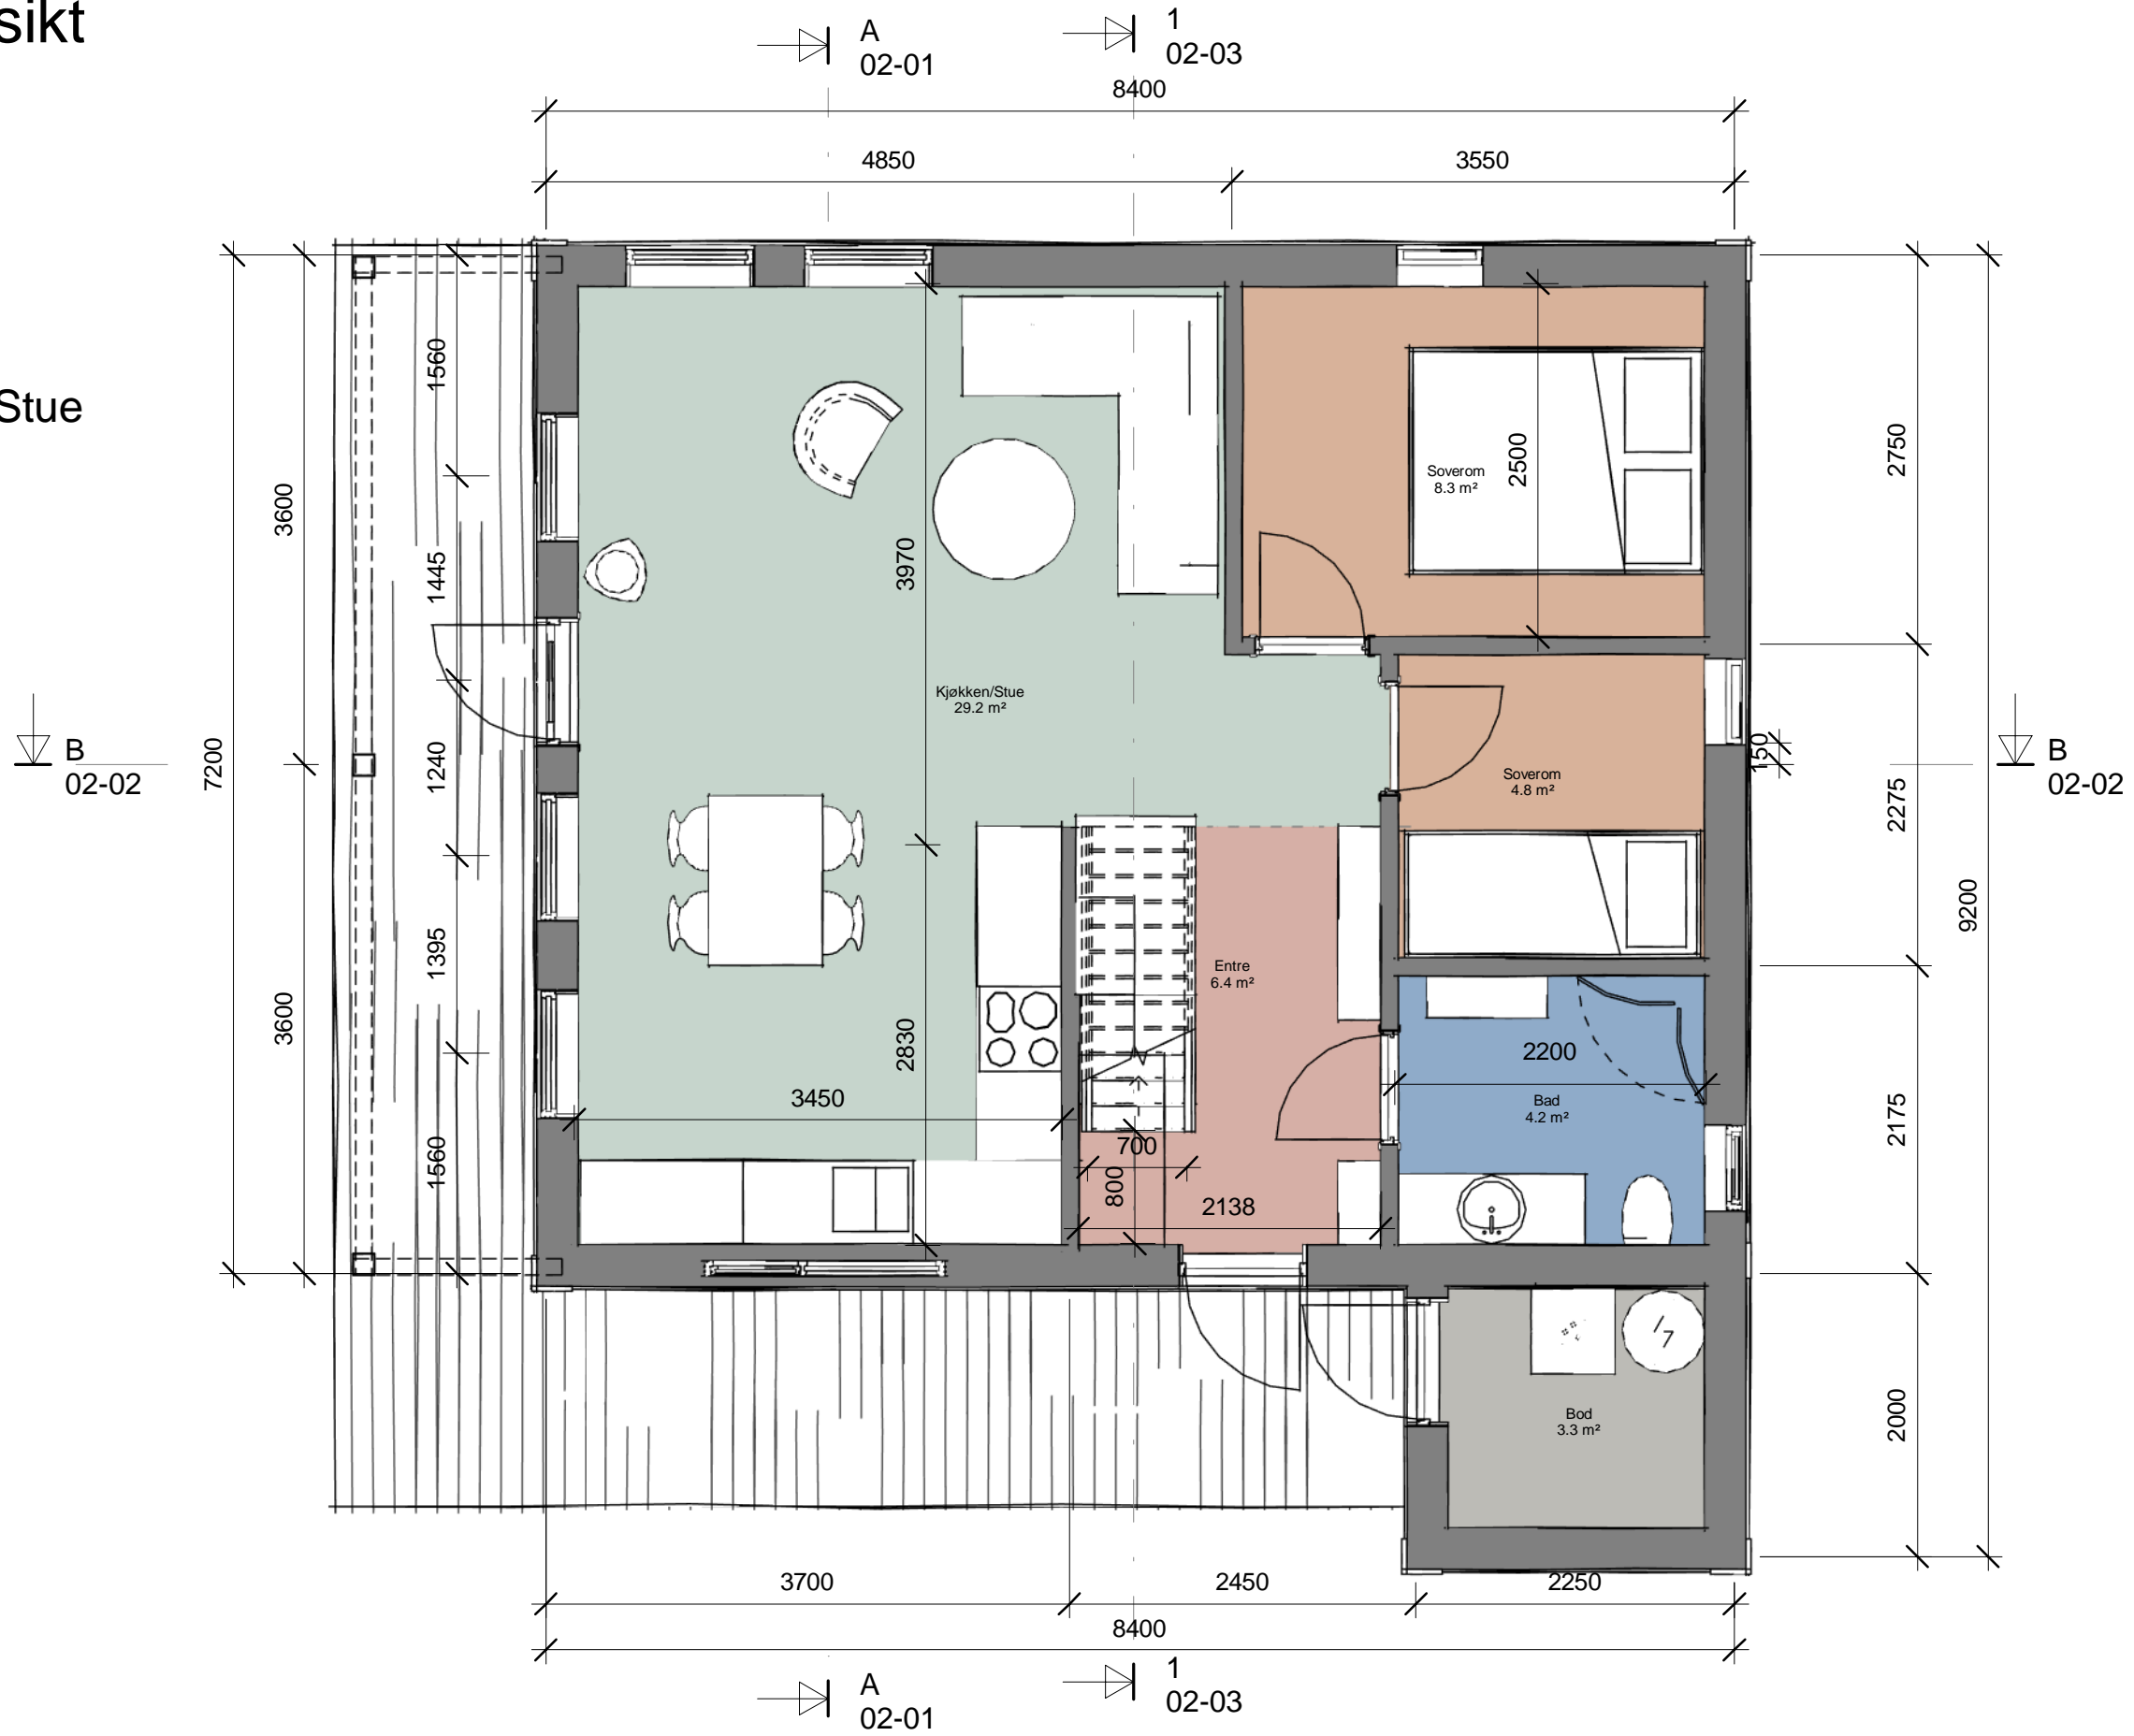

1.etg
1 : 50



ARKITEKTER AS
KONGSBERG - RØDDBERG
Sentrum 11, 3630 Rødberg.
Nymoens torg 11, 3611 Kongsberg.
909 25 887 | 975 45 076
post@friisarkitekter.no

Nr.	Rev.	Dato	sign
Tiltakshaver			
Norske Fjellhus AS			
Gnr/Bnr:			
Prosjekt			
Fjellstul			
Prosjektstatus			
Fjellstul reisverk			
Tegningsnavn			
Plan 1.etg			
Prosjekt dato		Prosjektnr.	
01/11/24		24075	
Revisjonsdato			
Tegnet av		Kontrollert av	
ILH		RUH	
Tegningsnummer			
01-01			
Målestokk		Revisjon	
1 : 50		A3	