


## Romoversikt

- Hemsrom
- Hemsstue

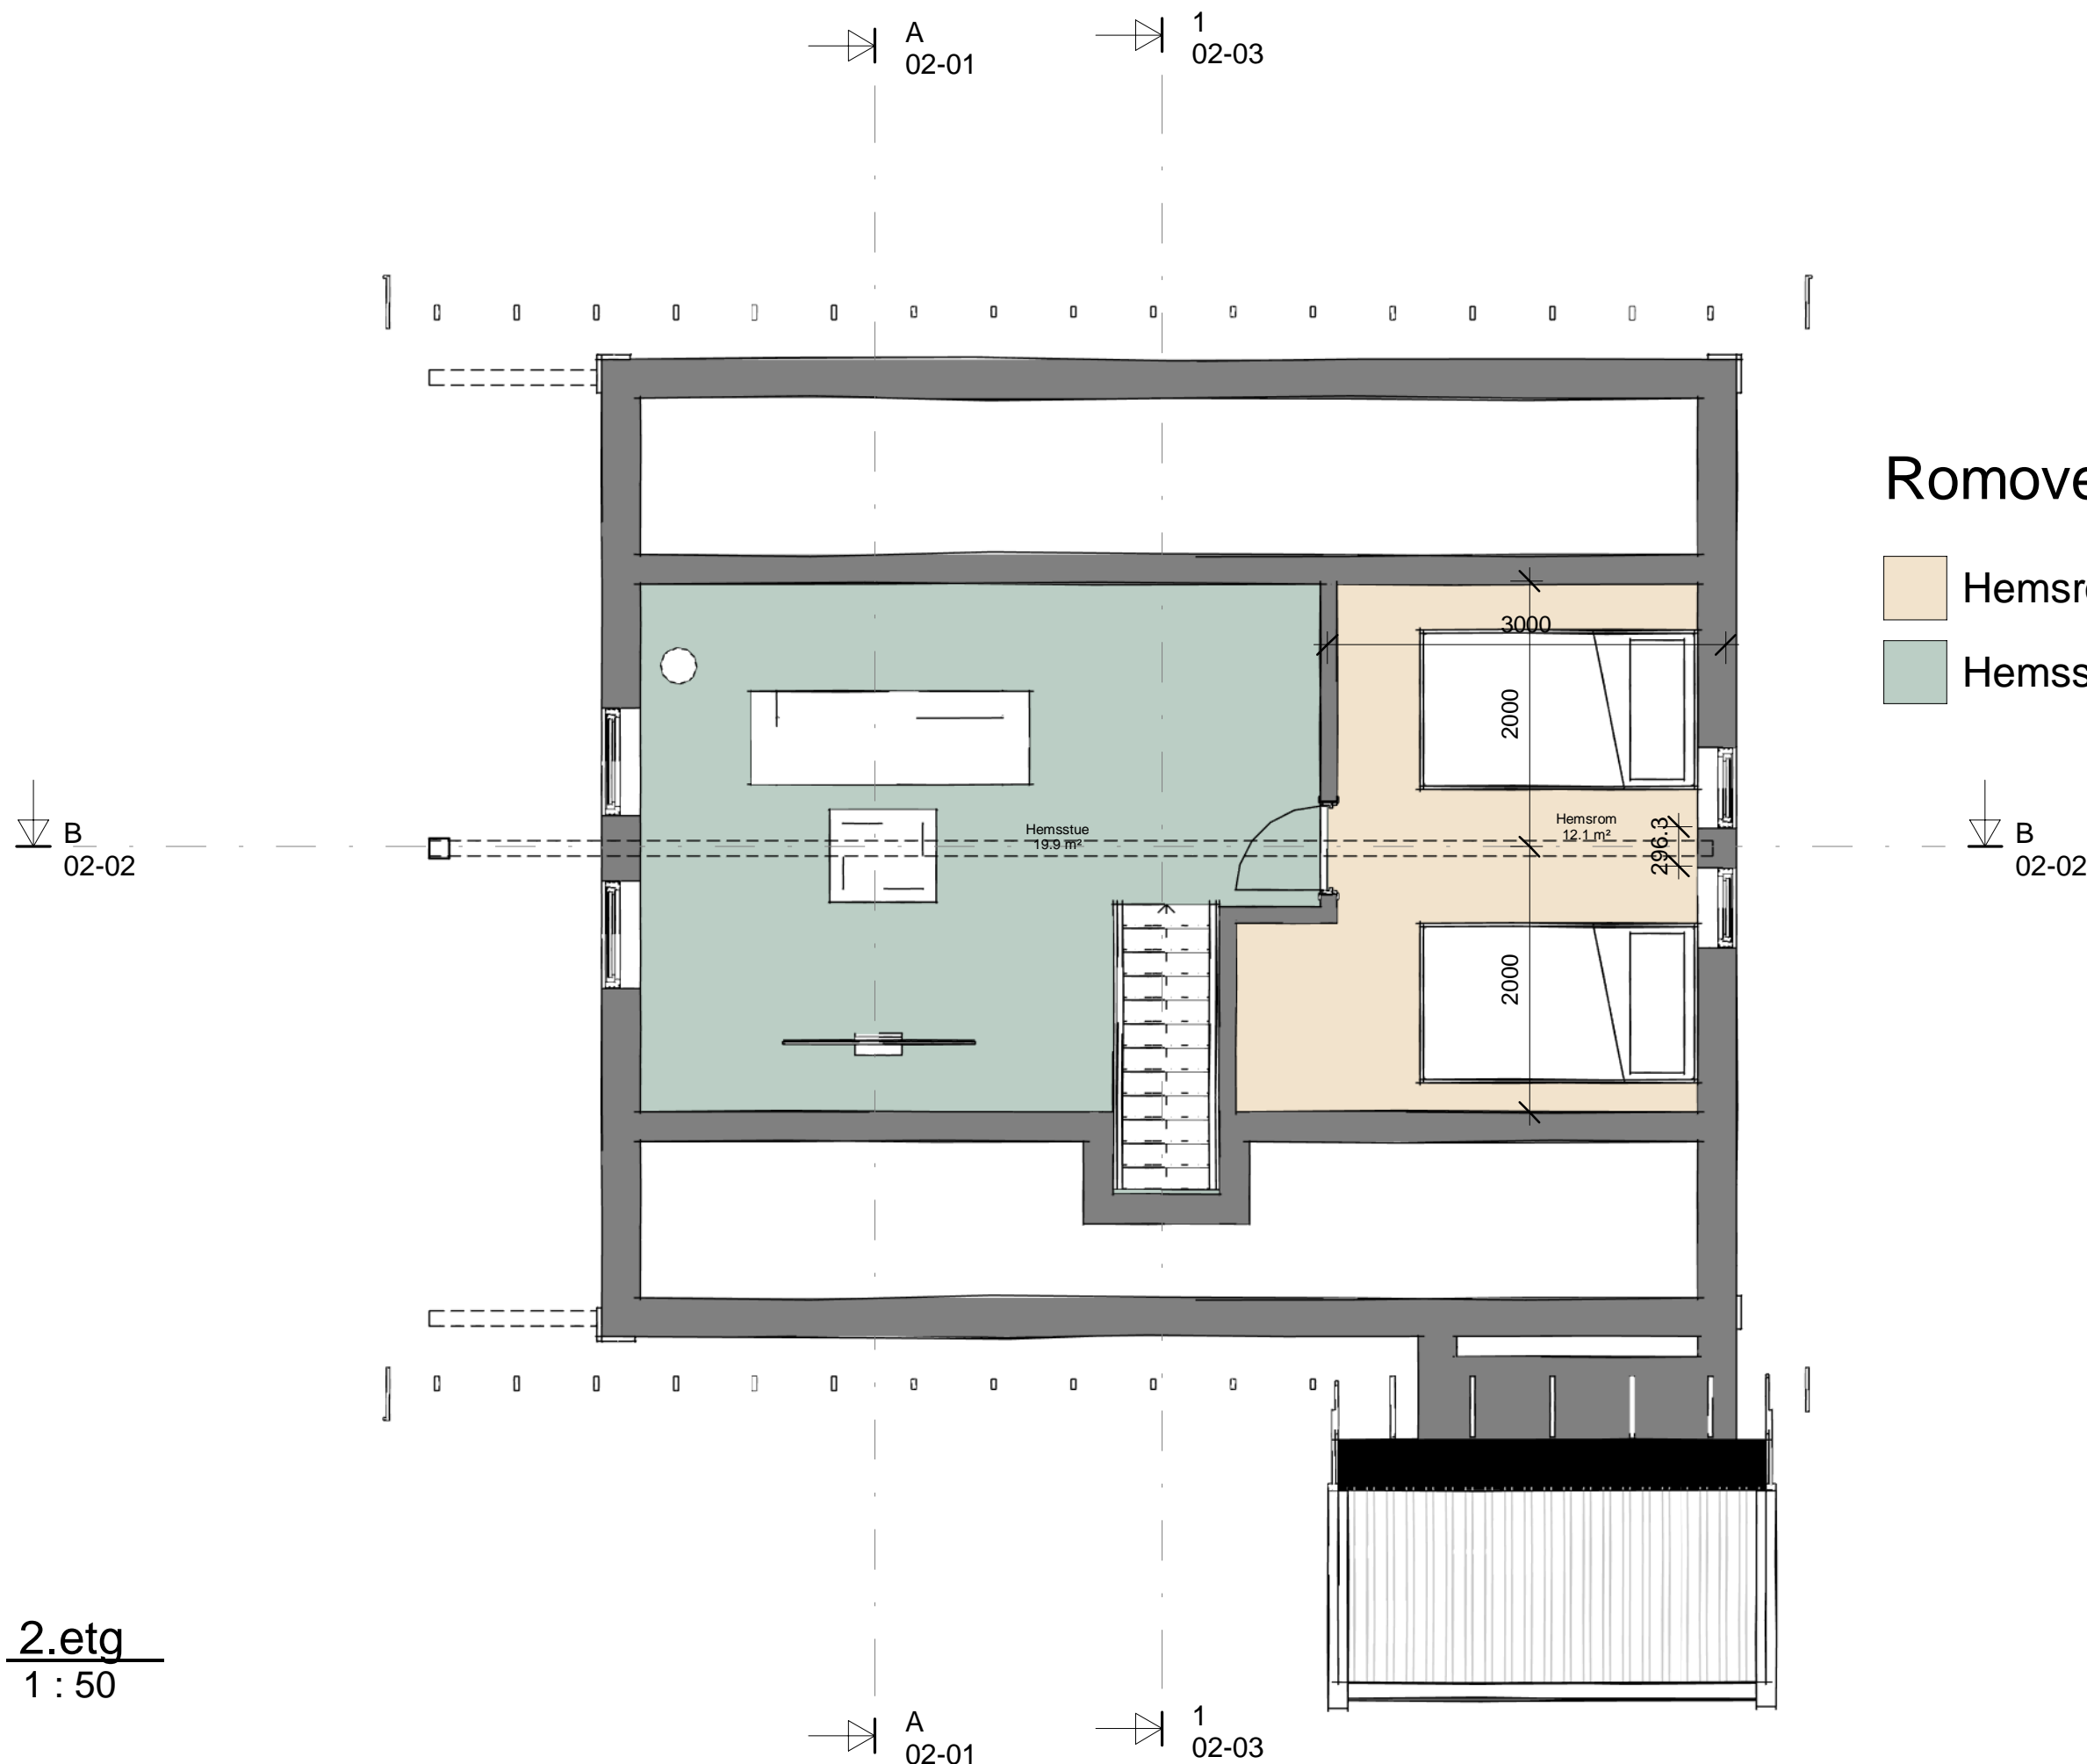

| Nr.                       | Rev. | Dato           | sign |
|---------------------------|------|----------------|------|
| Tiltakshaver              |      |                |      |
| <b>Norske Fjellhus AS</b> |      |                |      |
| Gnr/Bnr:                  |      |                |      |
| Prosjekt                  |      |                |      |
| <b>Fjellstul</b>          |      |                |      |
| Prosjektstatus            |      |                |      |
| Fjellstul reisverk        |      |                |      |
| Tegningsnavn              |      |                |      |
| <b>Plan 2.etg</b>         |      |                |      |
| Prosjekt dato             |      | Prosjektnr.    |      |
| 01/11/24                  |      | <b>24075</b>   |      |
| Revisjonsdato             |      |                |      |
| Tegnet av                 |      | Kontrollert av |      |
| ILH                       |      | RUH            |      |
| Tegningsnummer            |      |                |      |
| <b>01-02</b>              |      |                |      |
| Målestokk                 |      | Revisjon       |      |
| <b>1 : 50</b>             |      | A3             |      |