


Fasade Syd-Aust

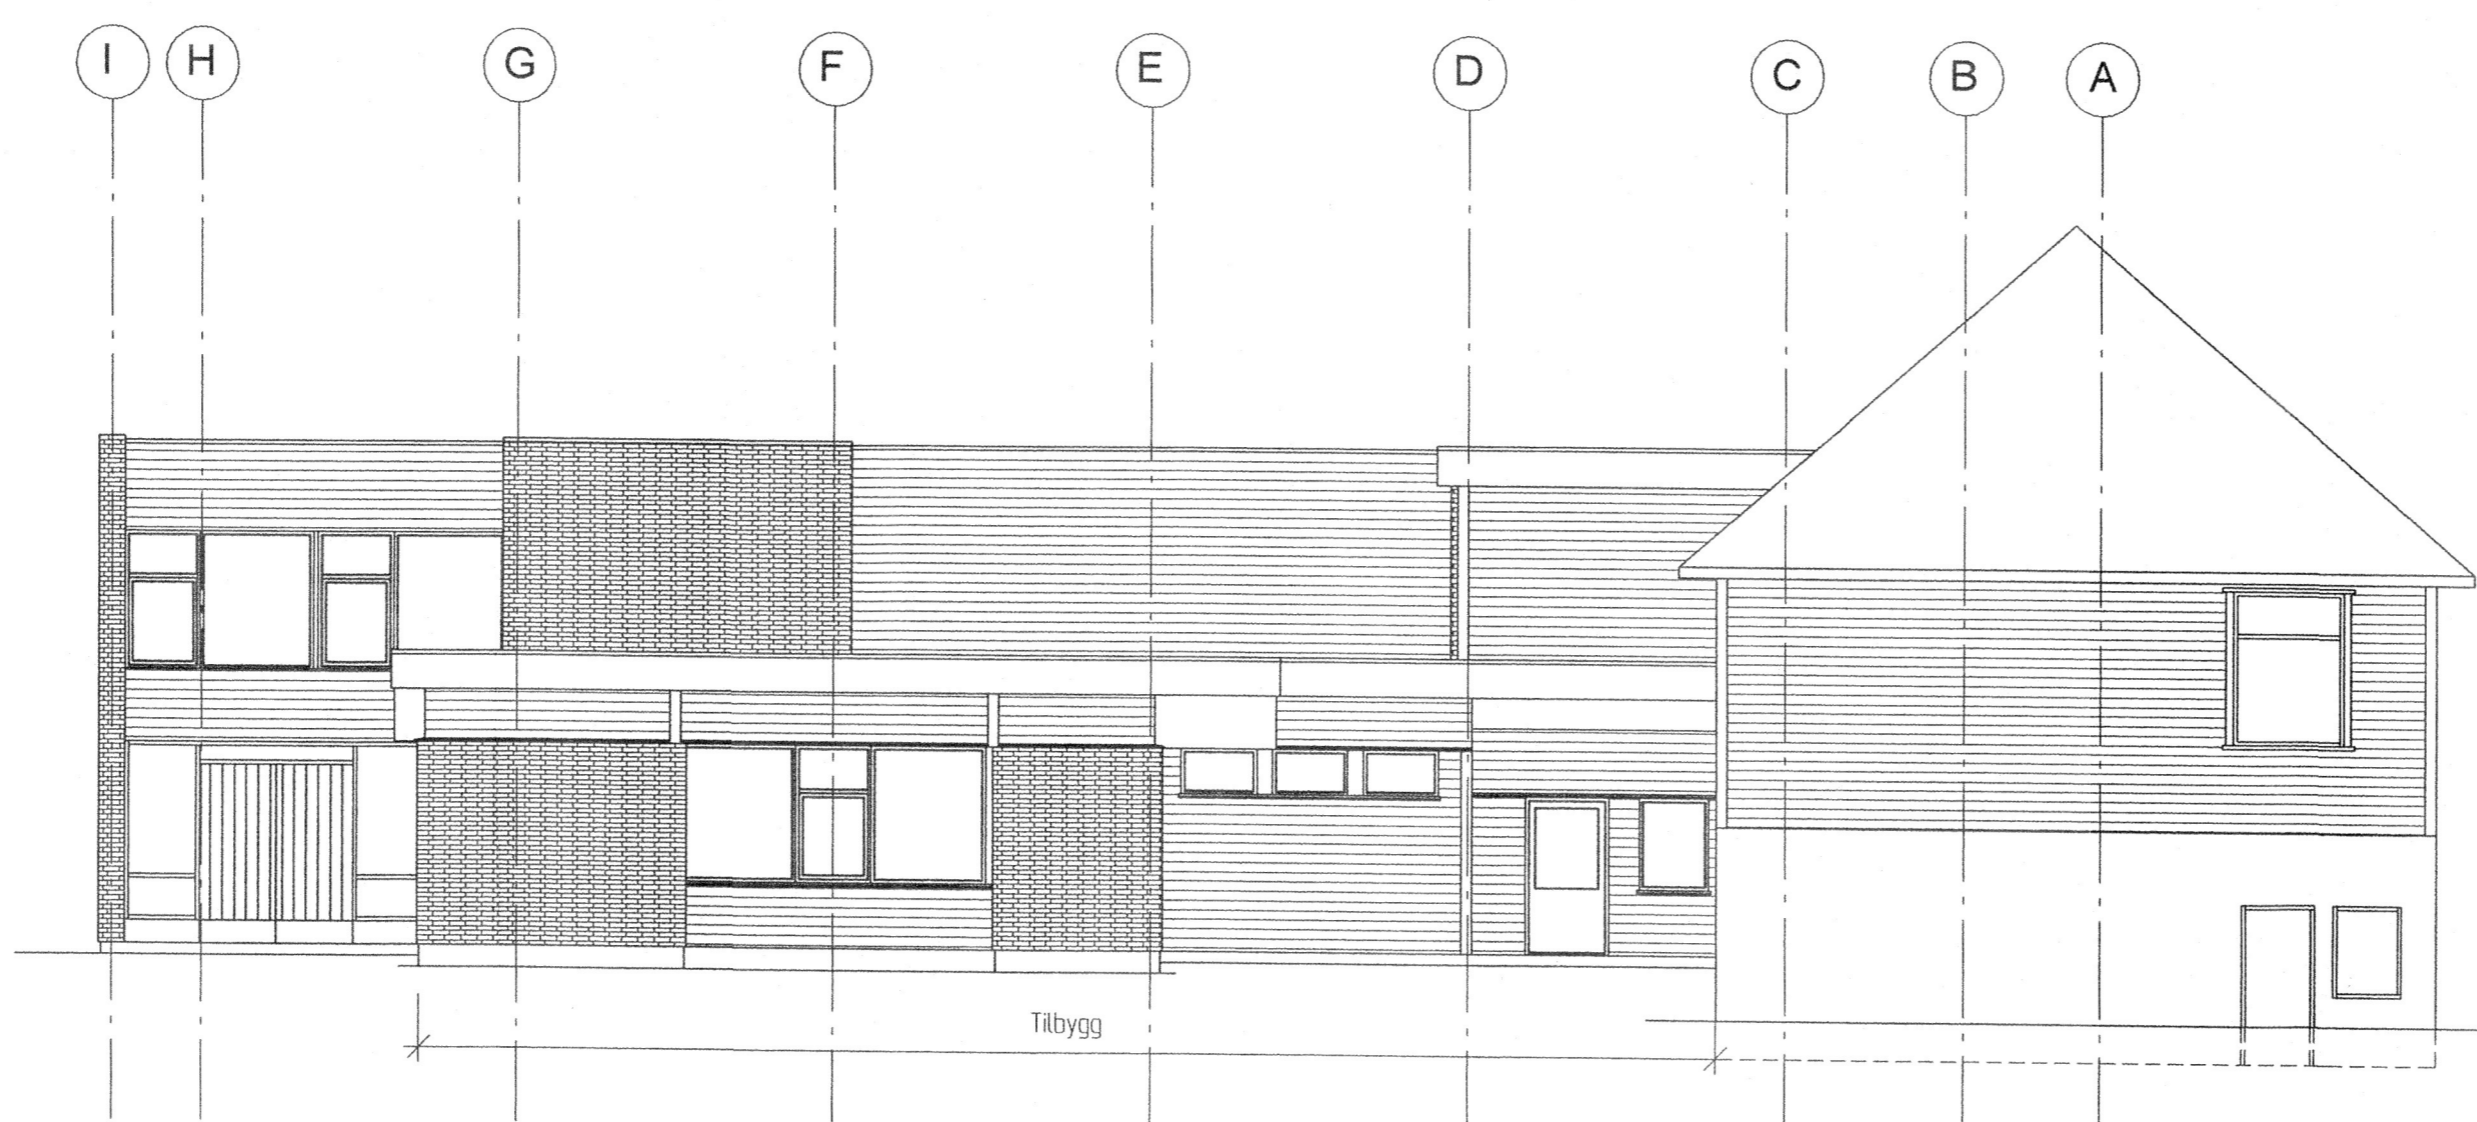

Fasade Nord-Aust

Kvinnerad forvaltningsstyre
03/0108



- ▶ DOKUMENTASJONSTEGNING
- ▶ ARBEIDSTEGNING
- ▶ ANBUDSTEGNING
- ▶ ANMELDELSESTEGNING
- ▶ FORELØPIG TEGNING

03	Vinduer i gymnastikksal	FEike	08.12.01
02	Diverse endringer	FEike	31.12.02
01	Første utkast	FEike	13.12.02
REV. INDEX	ANT.	ENDRINGEN GJELDER	SIGN DATO

Oppvekstsenter Fasader			
Dato 13.12.02	Konst./Tegnet FEike	Målestokk 1:100	Omega AS 5582 Ølensvåg 53 77 53 77
Hauge Skule Kvinnerad kommune Høylandsbygd			Erstatning for: Erstatning av: 3826-210
Handtegn:	Index:	Beregning:	