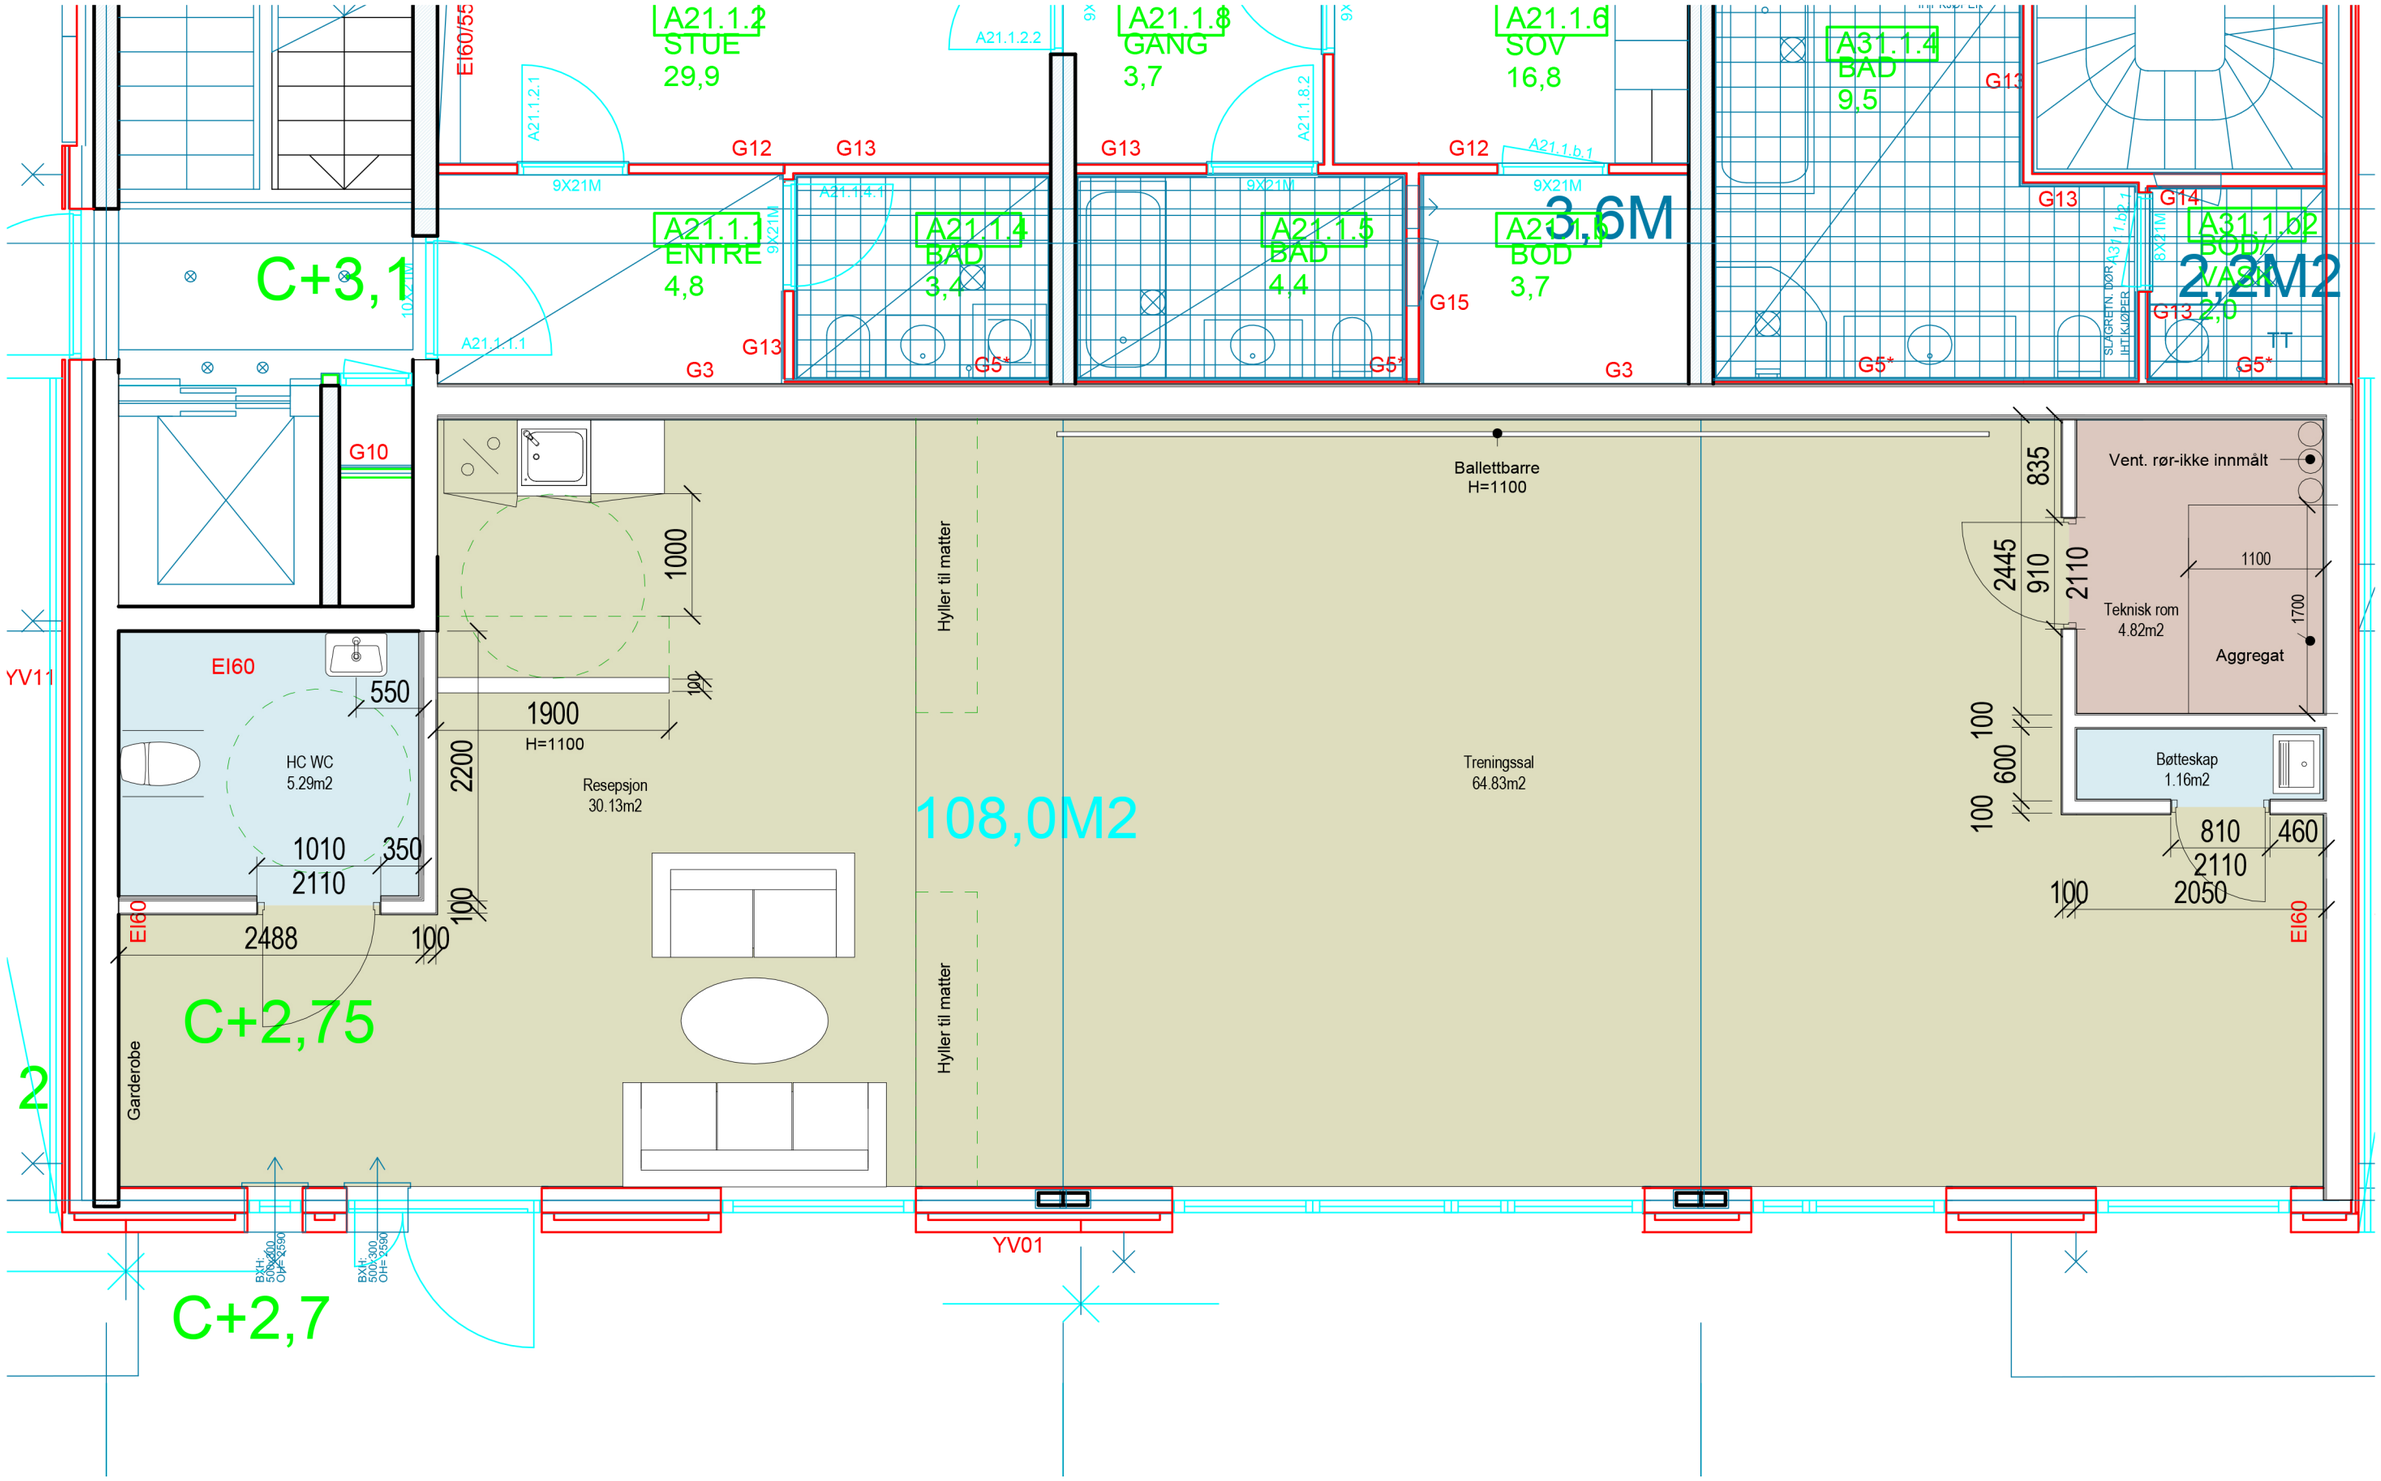

Plan 01-50

1 : 50

17.09.2015 16:45:33

JoB Arkitekter