



REV/nr.	Revideringa gjeld	Dato
G.- DG B.NR:	40/51	MÅLESTOKK: 1 : 50 (A3)
ADRESSE:	Vedlausfjell tomt F1/13	TEGNET DATO: 25.02.2021
TILTAKSHAVER:	Telemark Panorama AS	TEGNET AV: PH
TEGN. INNH:	Fritidsbustad Planteikning	UNDERSKRIFT:
PH Papirarbeid Org.nr. 914 095 565		TEGNINGENS NUMMER:
		REV.

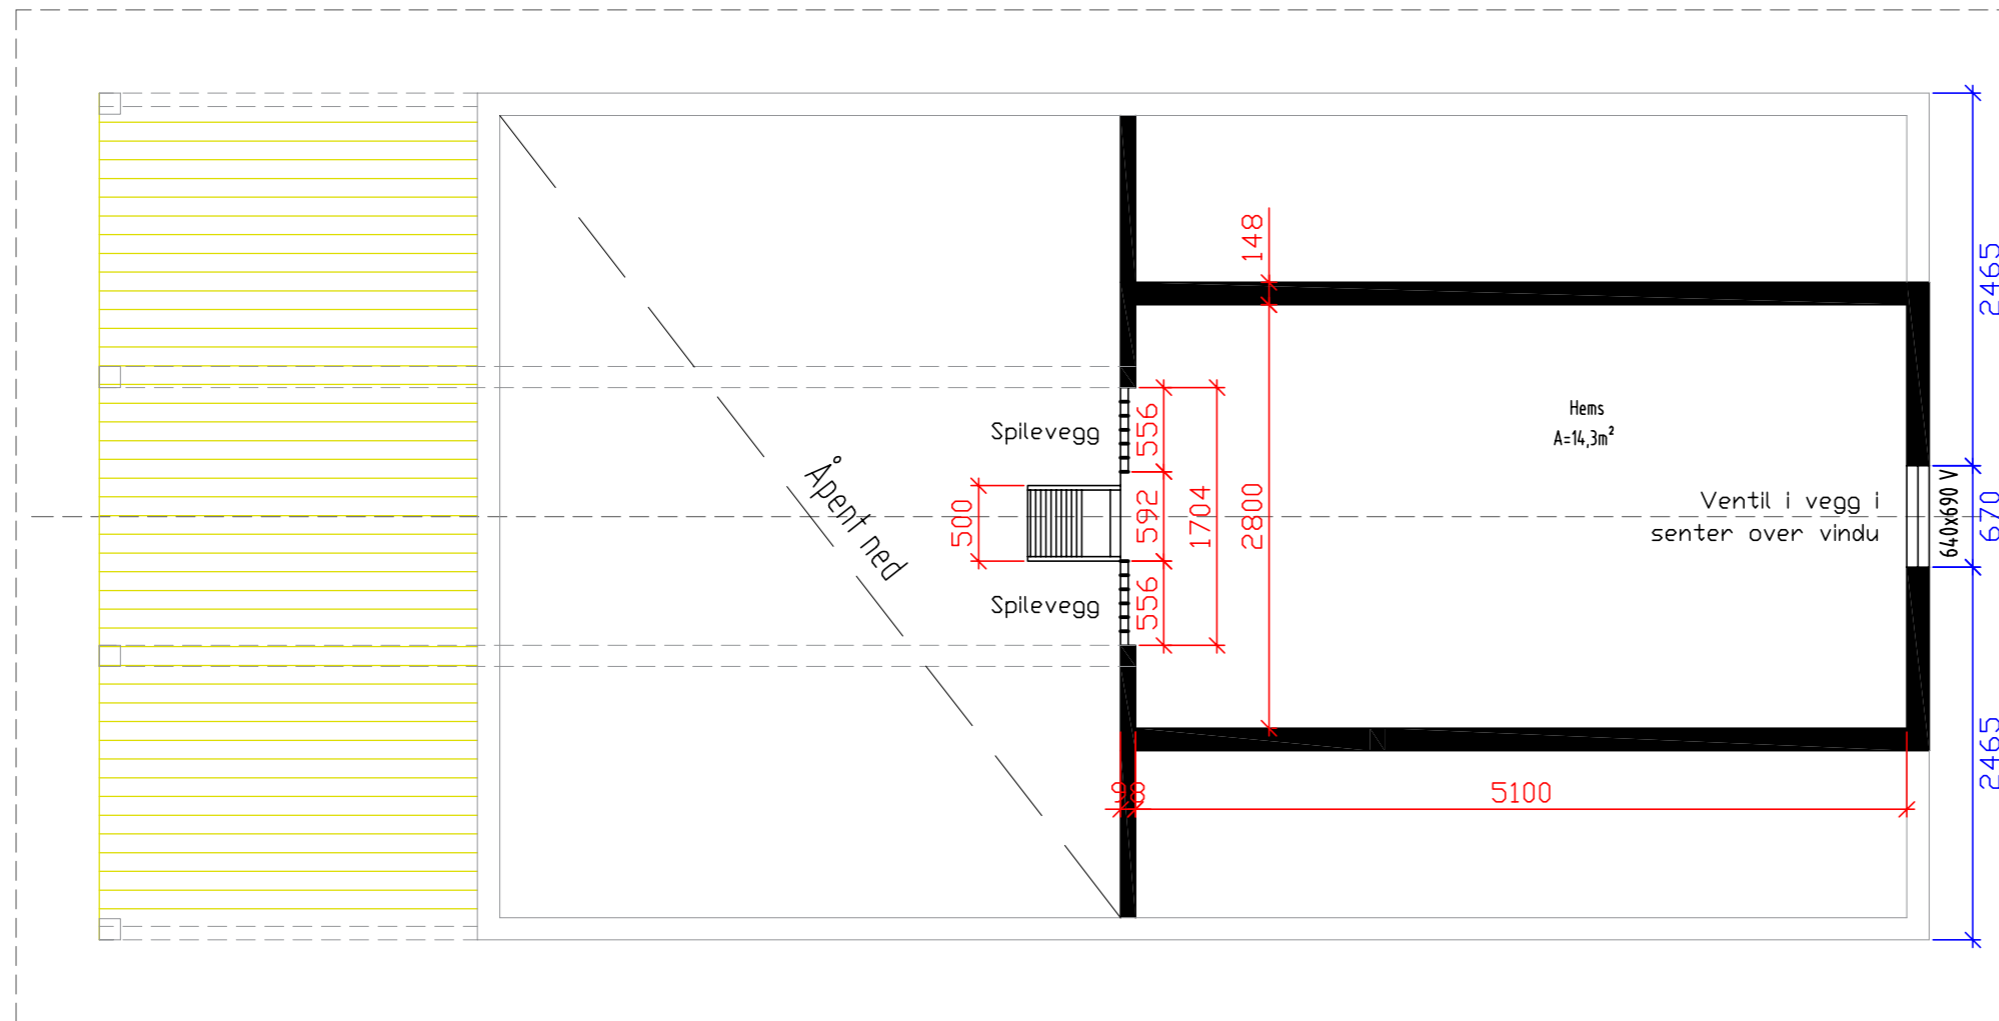


REV/nr.	Revideringa gjeld	Dato
G.- DG B.NR:	40/51	MÅLESTOKK: 1 : 50 (A3)
ADRESSE:	Vedlausfjell tomt F1/13	TEGNET DATO: 25.02.2021
TILTAKSHAVER:	Telemark Panorama AS	TEGNET AV: PH
TEGN. INNH:	Fritidsbustad Planteikning hems	UNDERSKRIFT:
PH Papirarbeid Org.nr. 914 095 565		TEGNINGENS NUMMER:
		REV.

Nedforing i åpning mellom gang og stue/kjøkken. Ferdig åpning skal flukte med toppen av overskap på kjøkkenet. (Dermed må kjøkkeninnreilinga planleggast tidleg i prosessen.)

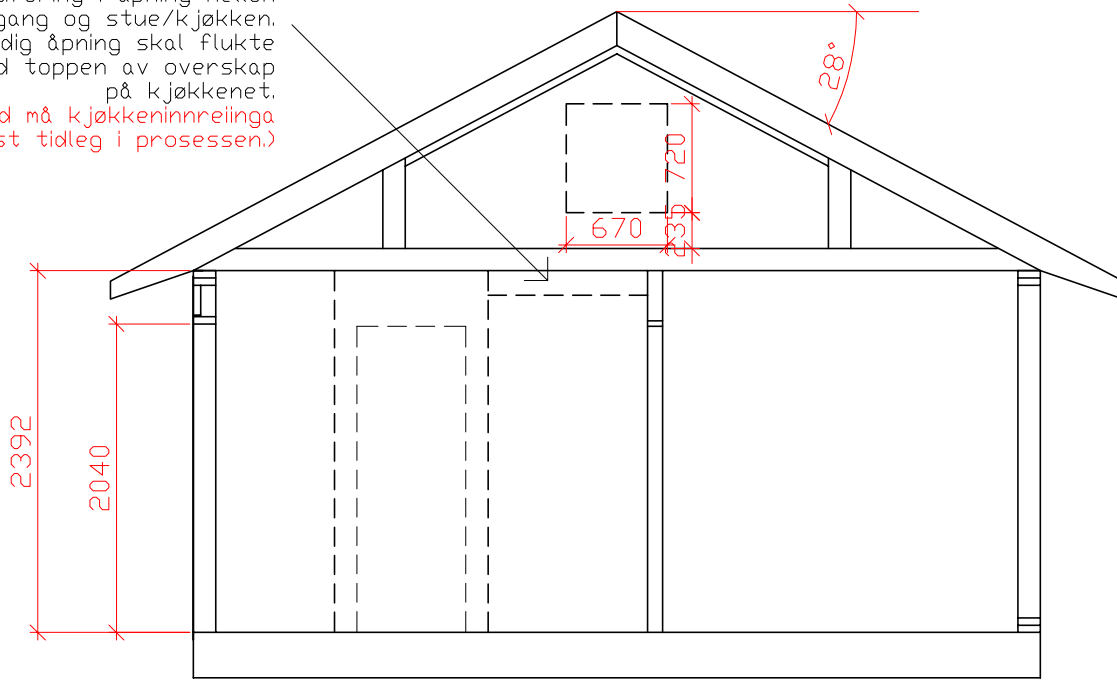


Snitt A-A

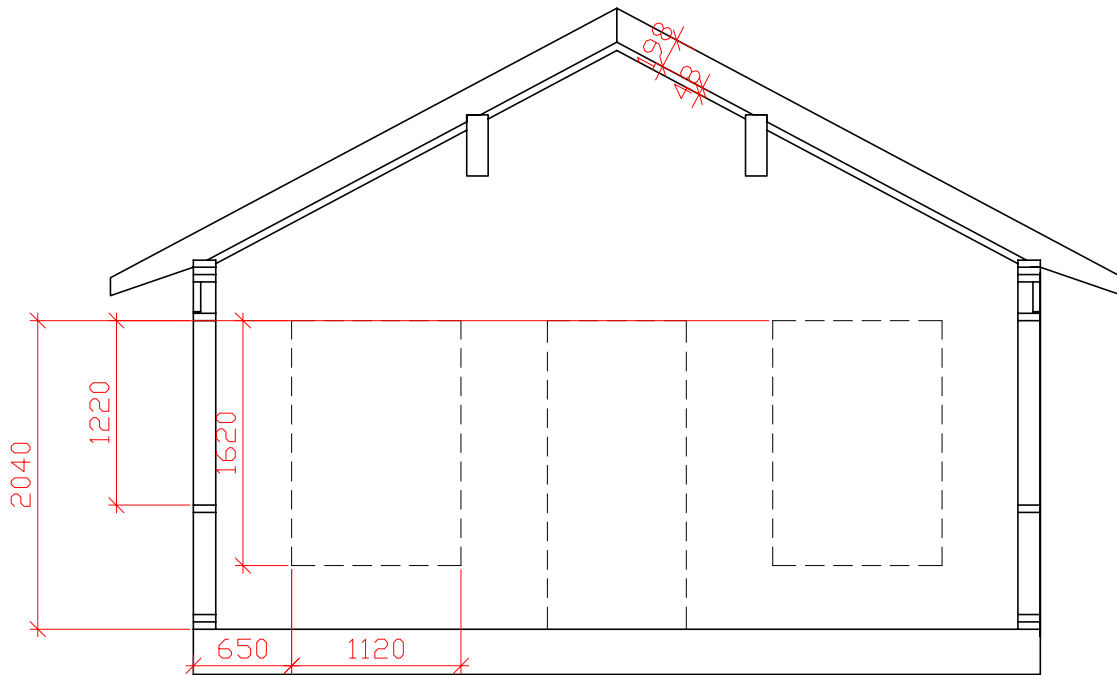


Snitt B-B

REV nr.	Revideringa gjeld	Dato	
G.- OG B.NR:	40/51	MÅLESTOKK:	1 : 50 (A4)
ADRESSE:	Vedlausfjell tomt F1/13	TEGNET DATO:	25.02.2021
TILTAKSHAVER:	Telemark Panorama AS	TEGNET AV:	PH
TEGN. INNH:	Fritidsbustad Snitt	UNDERSKRIFT:	
PH Papirarbeid Org.nr. 914 095 565		TEGNINGENS NUMMER:	REV.
		E 4	.

Nedføring i åpning mellom
gang og stue/kjøkken.
Ferdig åpning skal flukte
med toppen av overskap
på kjøkkenet.
(Dermed må kjøkkeninnrelinga
planleggast tidleg i prosessen.)

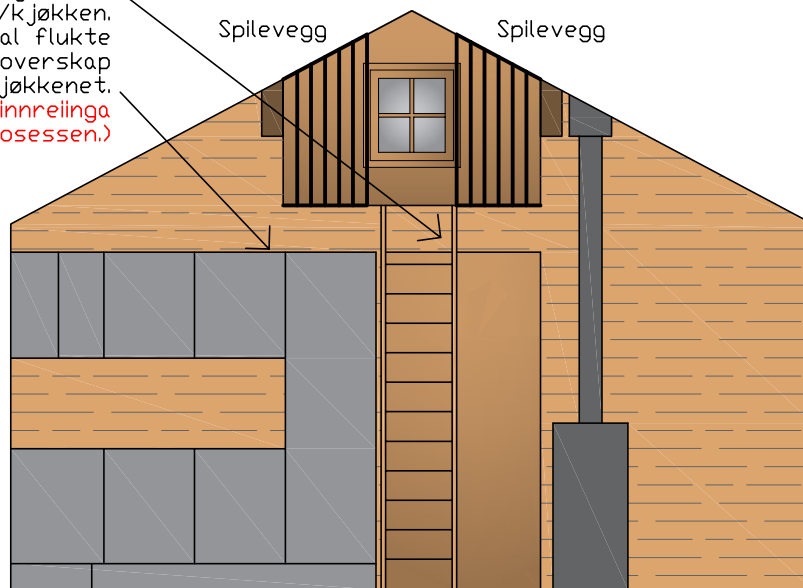


REV nr.	Revideringa gjeld		Dato	
G.- OG B.NR:	40/51	MÅLESTOKK:	1 : 50 (A4)	
ADRESSE:	Vedlausfjell tomt F1/13	TEGNET DATO:	25.02.2021	
TILTAKSHAVER:	Telemark Panorama AS	TEGNET AV:	PH	
TEGN. INNH:	Fritidsbustad Oppriss mot hems	UNDERSKRIFT:		
PH Papirarbeid Org.nr. 914 095 565		TEGNINGENS NUMMER:		REV.
				.

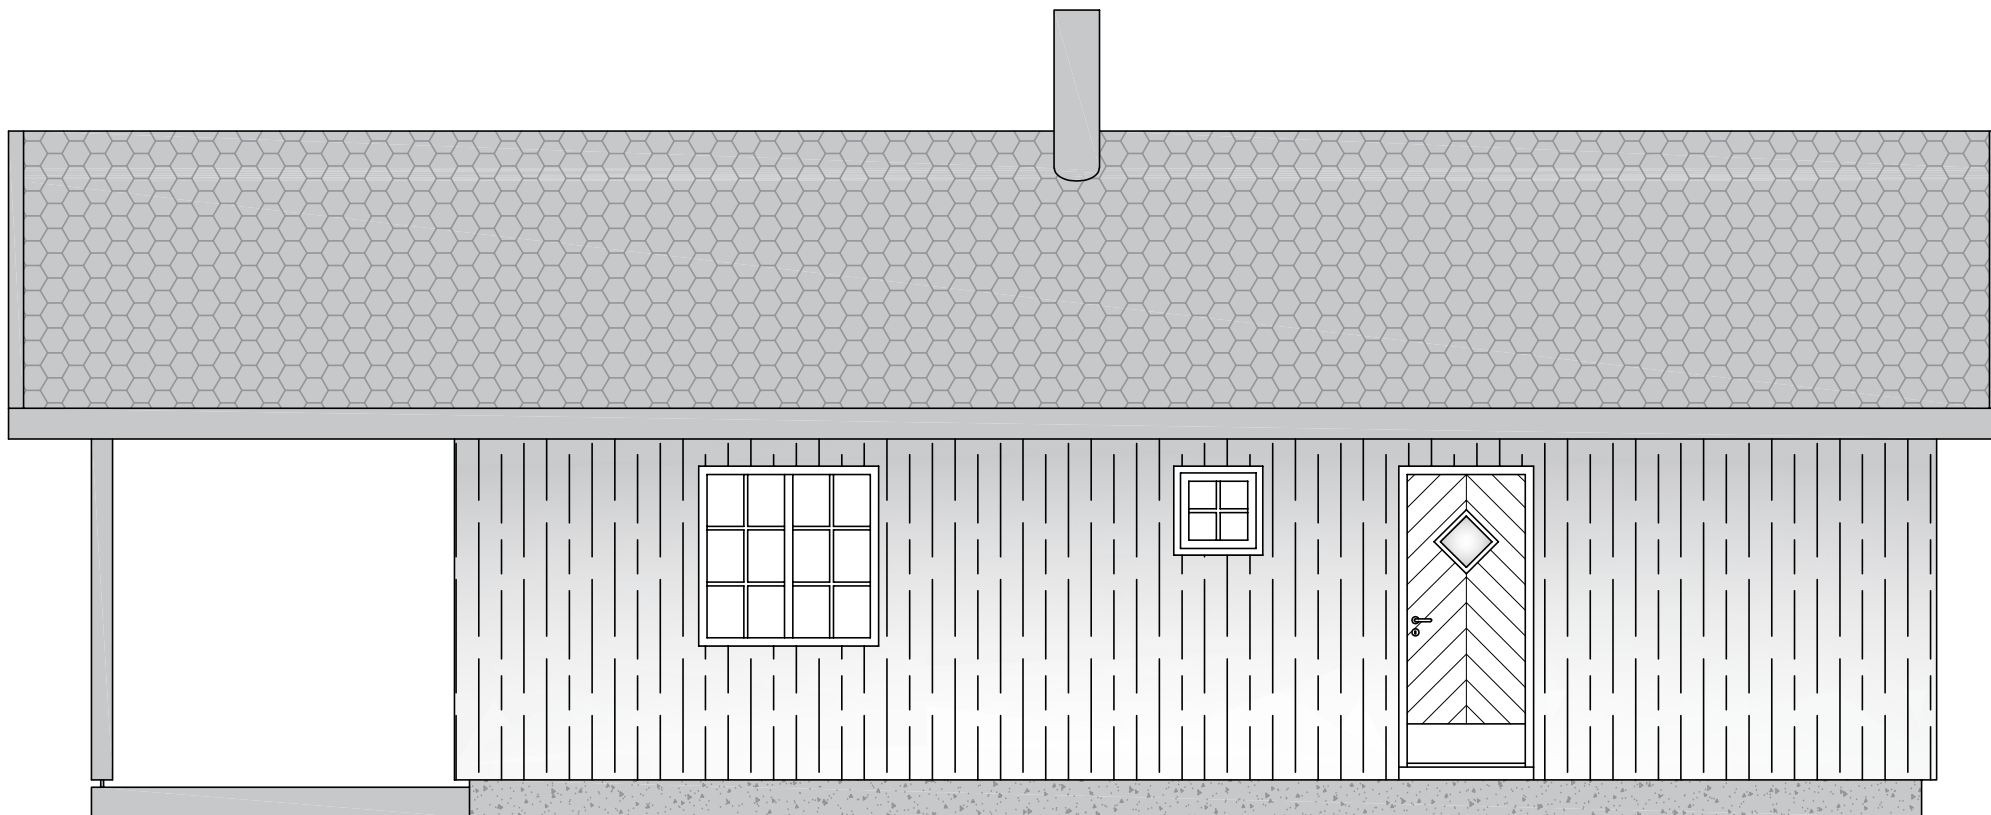


Sør-aust

REV nr.	Revideringa gjeld	Dato	
G.- OG B.NR:	40/51	MÅLESTOKK:	1 : 50 (A4)
ADRESSE:	Vedlausfjell tomt F1/13	TEGNET DATO:	25.02.2021
TILTAKSHAVER:	Telemark Panorama AS	TEGNET AV:	PH
TEGN. INNH:	Fritidsbustad Fasade	UNDERSKRIFT:	
PH Papirarbeid Org.nr. 914 095 565		TEGNINGENS NUMMER:	REV.
		E1	.

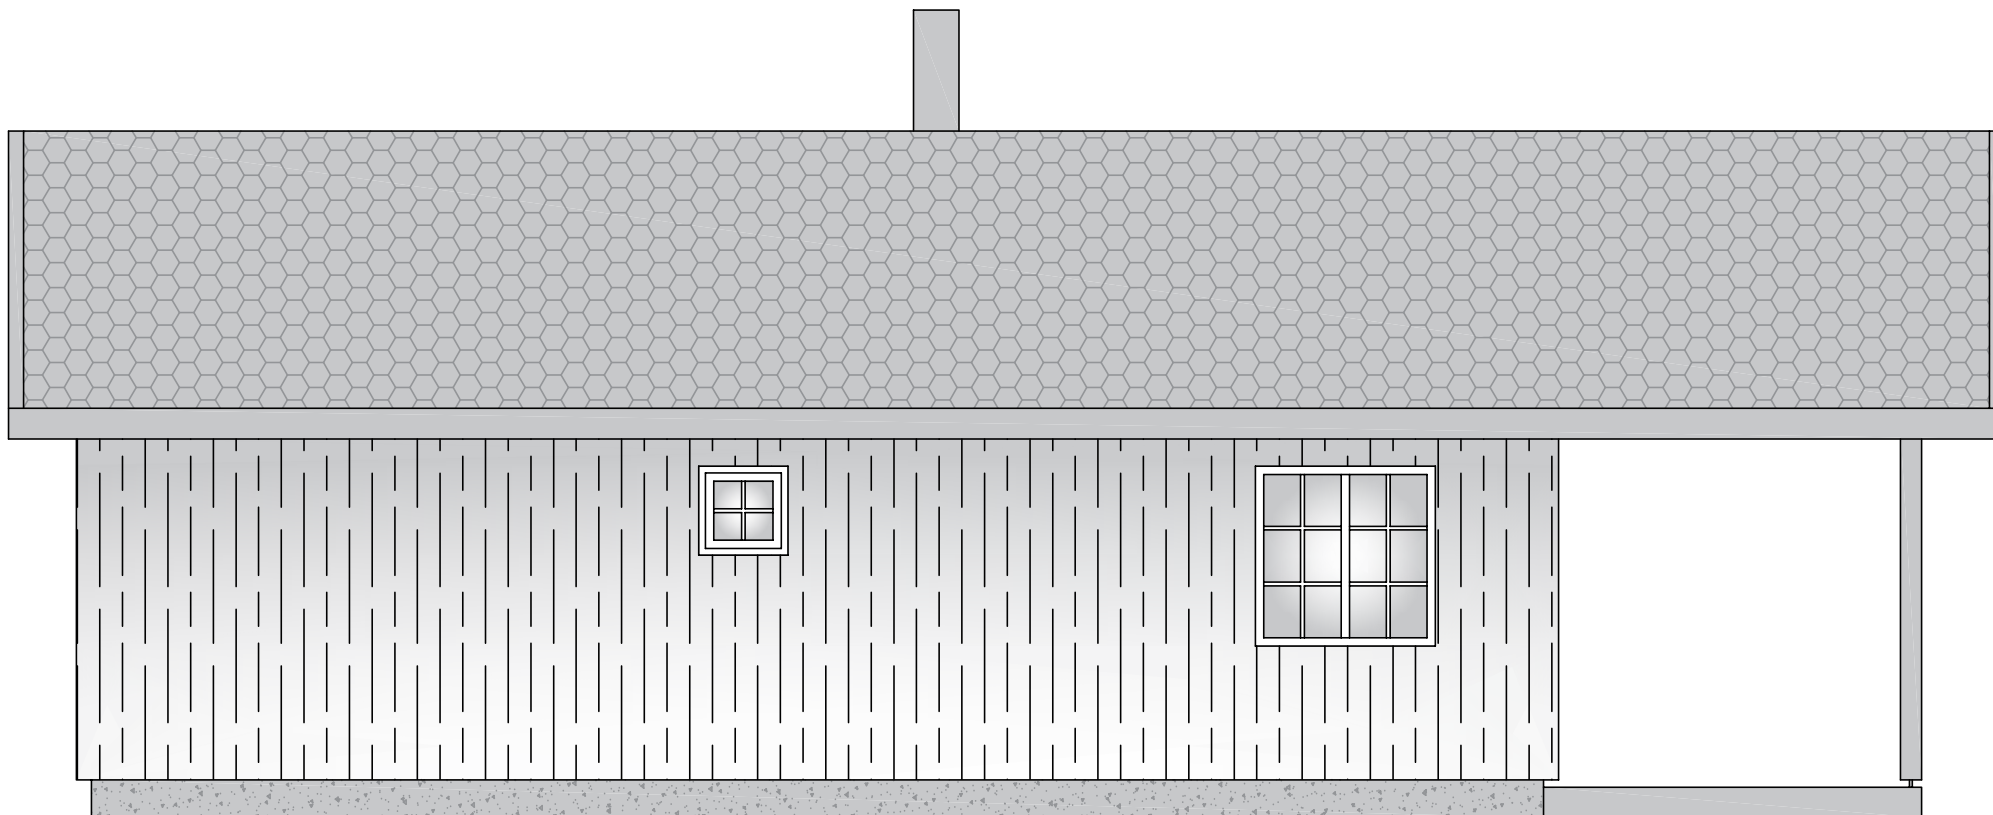


Nord-vest

REV	nr.	Revideringa gjeld	Dato	
G.- OG B.NR:	40/51		MÅLESTOKK:	1 : 50 (A4)
ADRESSE:	Vedlausfjell tomt F1/13		TEGNET DATO:	25.02.2021
TILTAKSHAVER:	Telemark Panorama AS		TEGNET AV:	PH
TEGN. INNH:	Fritidsbustad Fasade		UNDERSKRIFT:	
PH Papirarbeid Org.nr. 914 095 565			TEGNINGENS NUMMER:	REV.
			E2	.

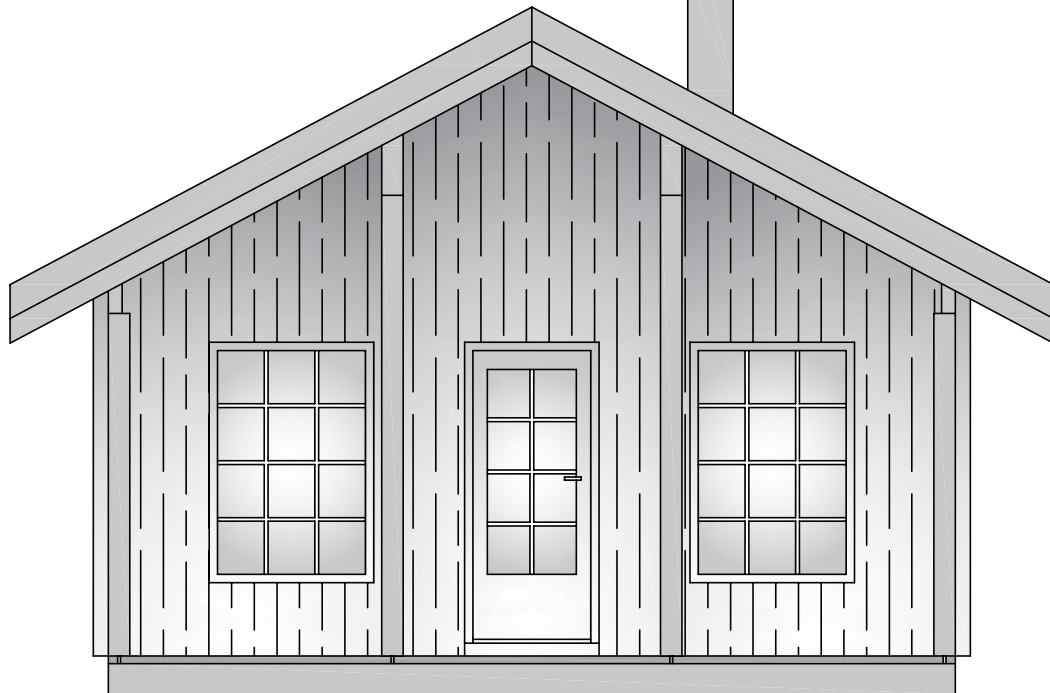

Sør-vest

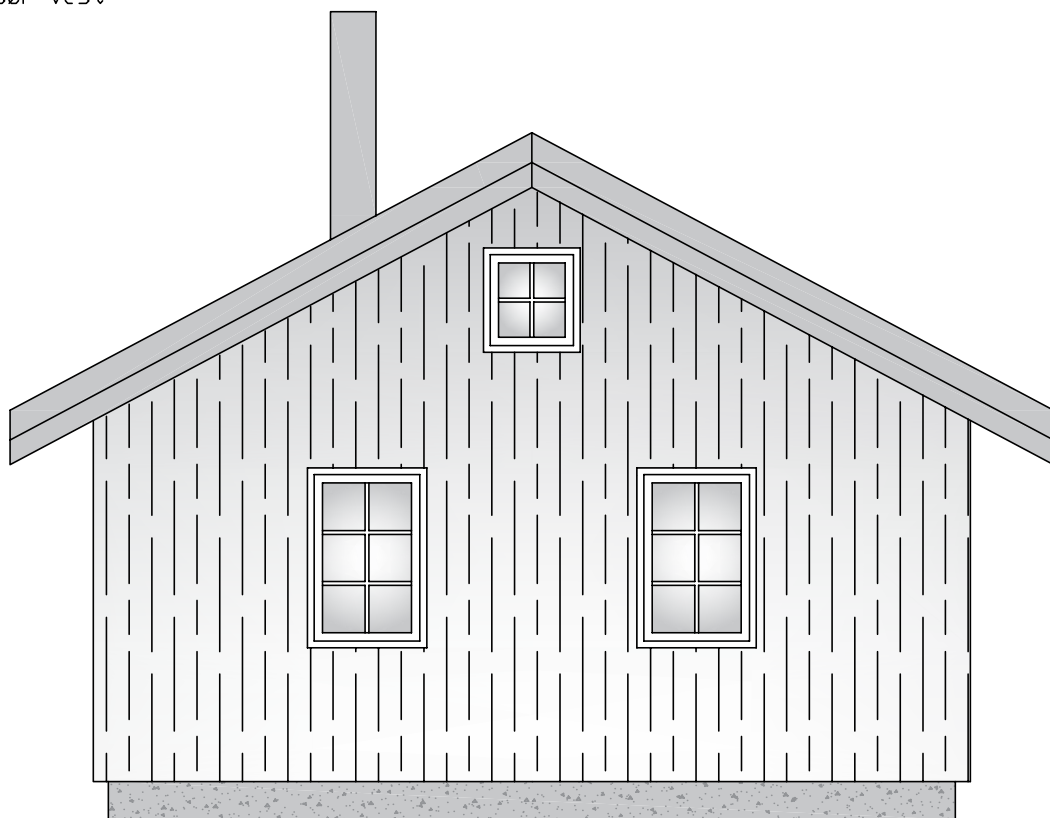

Nord-aust

REV nr.	Revideringa gjeld	Dato	
G.- OG B.NR:	40/51	MÅLESTOKK:	1 : 50 (A4)
ADRESSE:	Vedlausfjell tomt F1/13	TEGNET DATO:	25.02.2021
TILTAKSHAVER:	Telemark Panorama AS	TEGNET AV:	PH
TEGN. INNH:	Fritidsbustad Fasadar	UNDERSKRIFT:	
PH Papirarbeid Org.nr. 914 095 565		TEGNINGENS NUMMER:	REV.
		E3	.