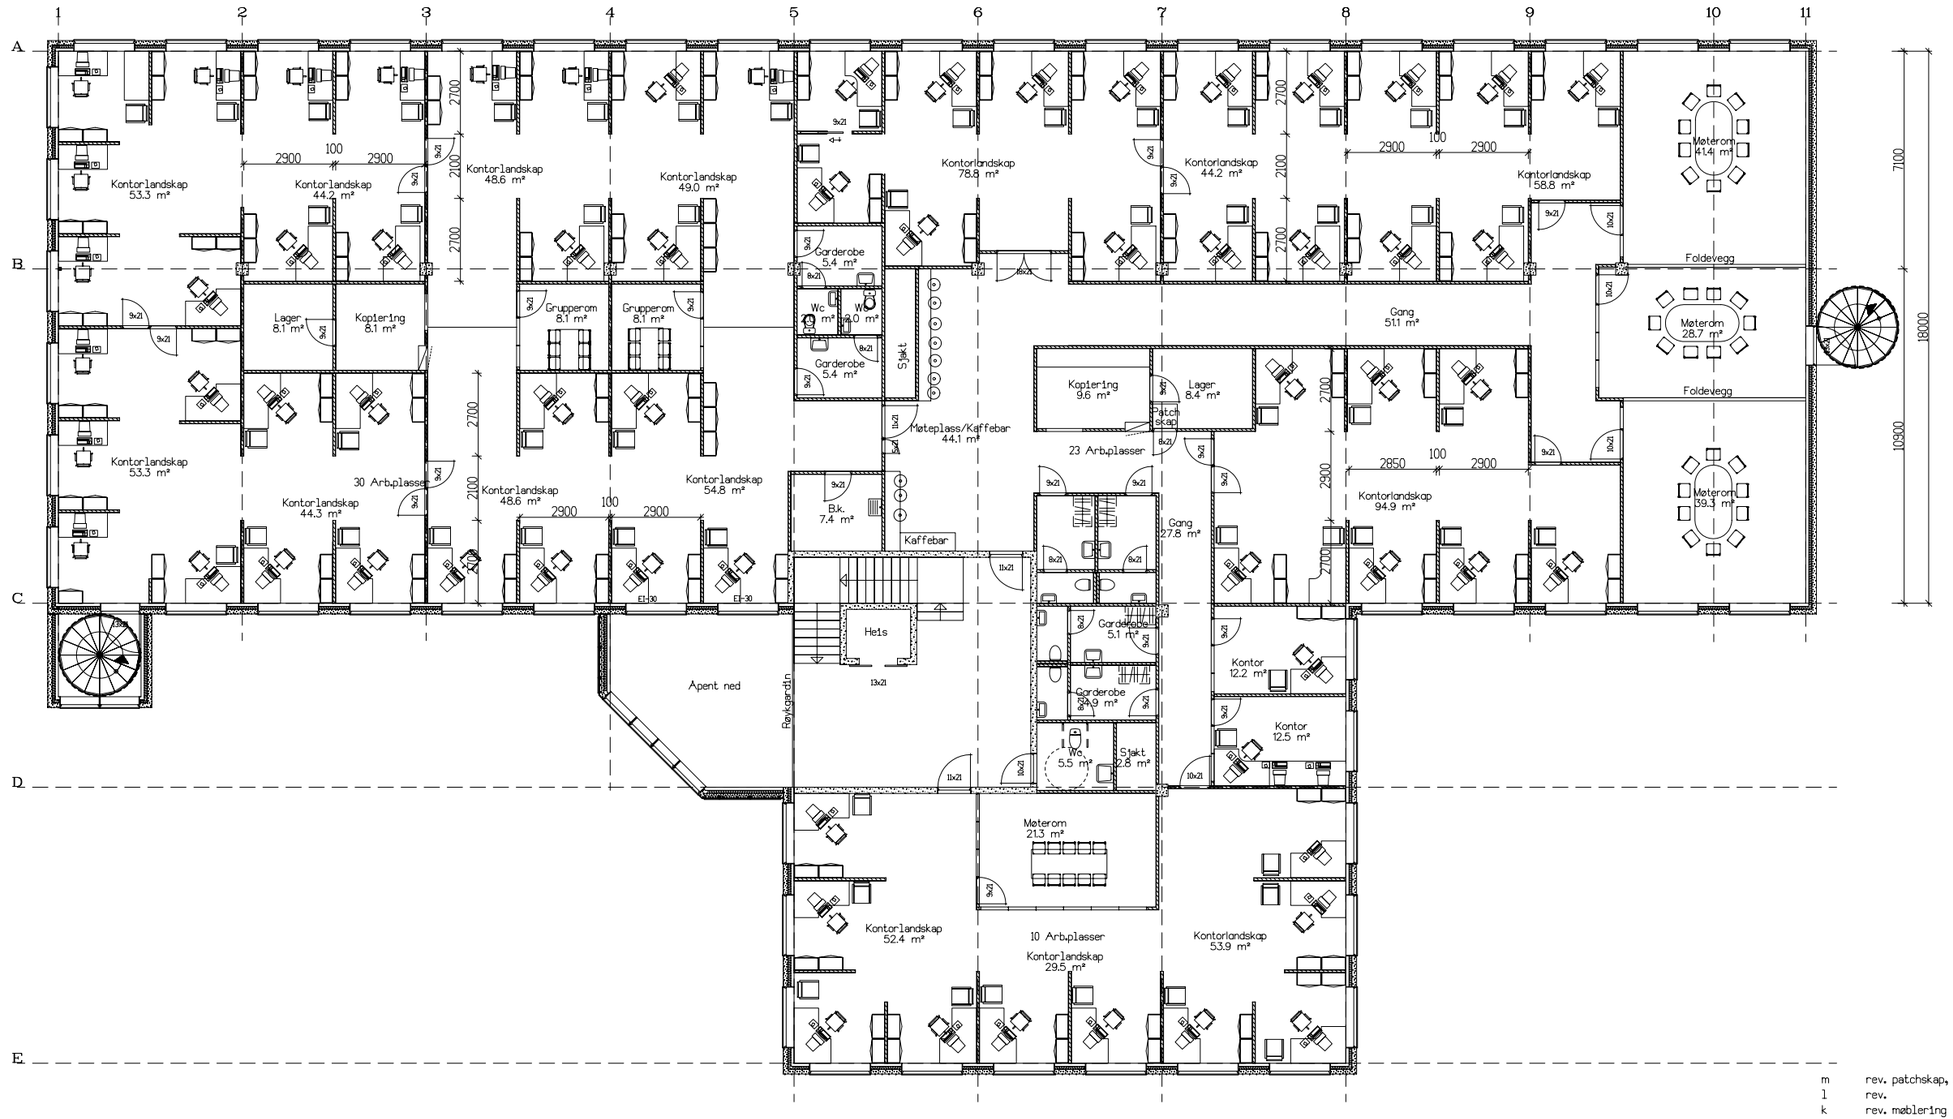

REV.	ANT.	REVIDERINGEN GJELDER	SIGN.	DATO
m		rev. patchskap, skyvedør	Marit	22.08.08
l		rev.	Marit	10.06.08
k		rev. møblering	Marit	05.06.08
j		rev.	Marit	28.04.08
i		rev.	Marit	29.04.08
h		rev.	Marit	03.03.08
g		rev.	Marit	28.02.08
f		rev.	Marit	19.02.08
e		rev.skyvedører	marit	19.12.07
d		rev.	marit	24.10.07
c		rev.	marit	10.10.07
b		rev.	marit	17.08.07
a		rev.	marit	09.08.07

DATA DESIGN SYSTEM

Kontorbygg ABB G.NR. 35 B.NR. 356

Plan 3.etg. Forus KOMMUNE: Sola

Totalentreprenør BLOTHE BYGG RASJONELT - FUNKSJONELT - ENKELT

Arki MO Tlf: 95 77 17 98

TEGN. marit
MAL A-3 ark 1 :
MAL A-1 ark 1 : 100
DATO 26.03.07

PROSJ.NR. mu51
TEGN. NR. 507

TEGNINGEN MA HVERKEN HELT ELLER DELVIS KOPIERES ELLER BENYTTES VED UTFØRELSE AV ARBEIDER SOM ARKI-MO IKKE MEDVIRKER I.