

TRYGGHETSBOILIGER

LIATVNBORETTSLAG

FASADE NR 1

UTBYGGING MØRE


LANGVN 16 KR-SUND N

FIALSA BYGNINGSRÅD
6683 VÅGLAND

A OG
HUS B

4 stk. 2-roms leiligheter

TEGN. G.J	TEGNINGS NR.
GOOKJ.	B-01
MAL 1:100	PROSJ.NR.
DATE 24.02.93	utbll

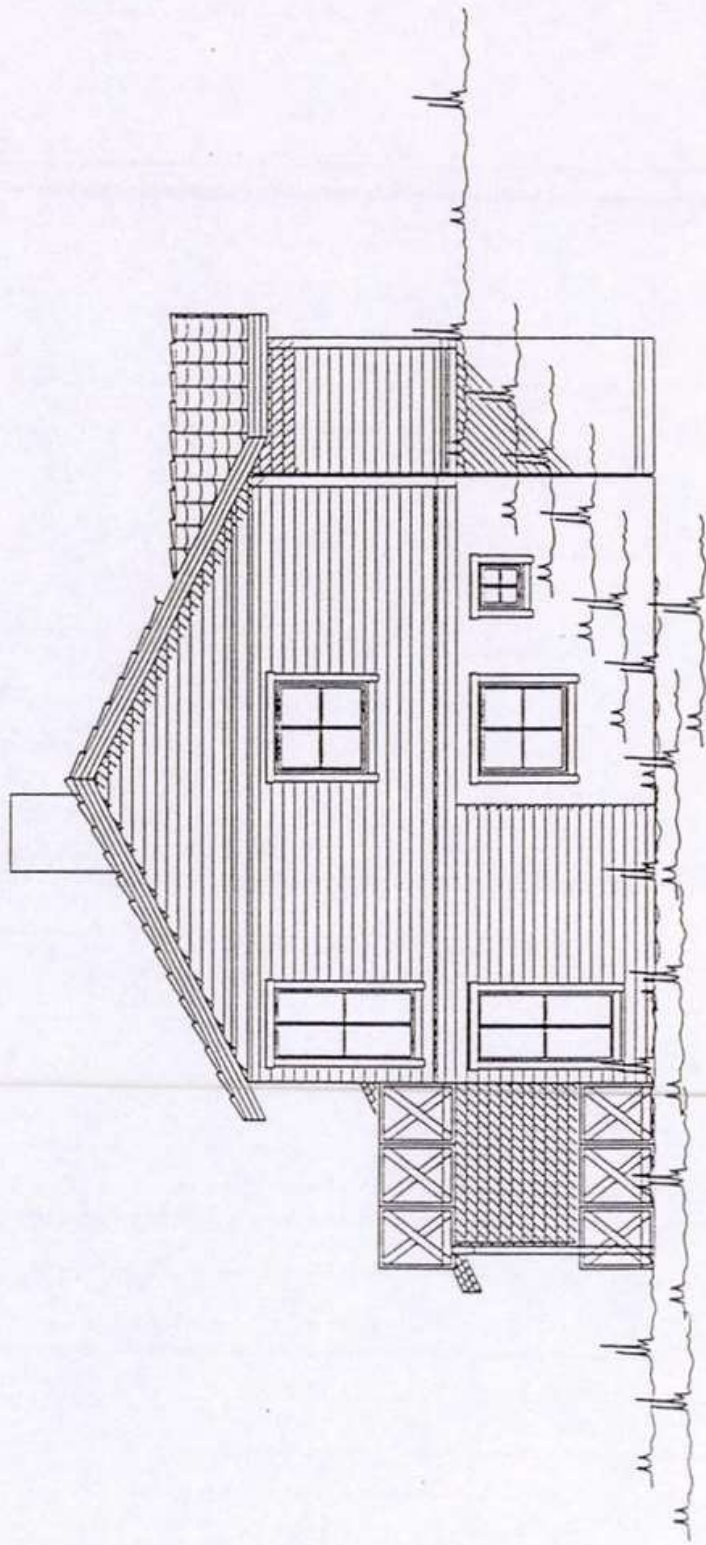

HALSA BYGNINGSRÅD
 6683 VÅGSLANDR

TRYGGHETSBOILIGER

LJÅTON BORETTSLAG

FASADE NR 2

UTBYGGING MØRE

LANGVN 16 KR-SUND N

A OG

HUS B

TEGN. G.J

TEGNINGS NR.

BOOKJ.

B-02


4 stk. 2-roms leiligheter

PROSJ.NR.

utbill

MAL 1:100

DATO 24.02.93

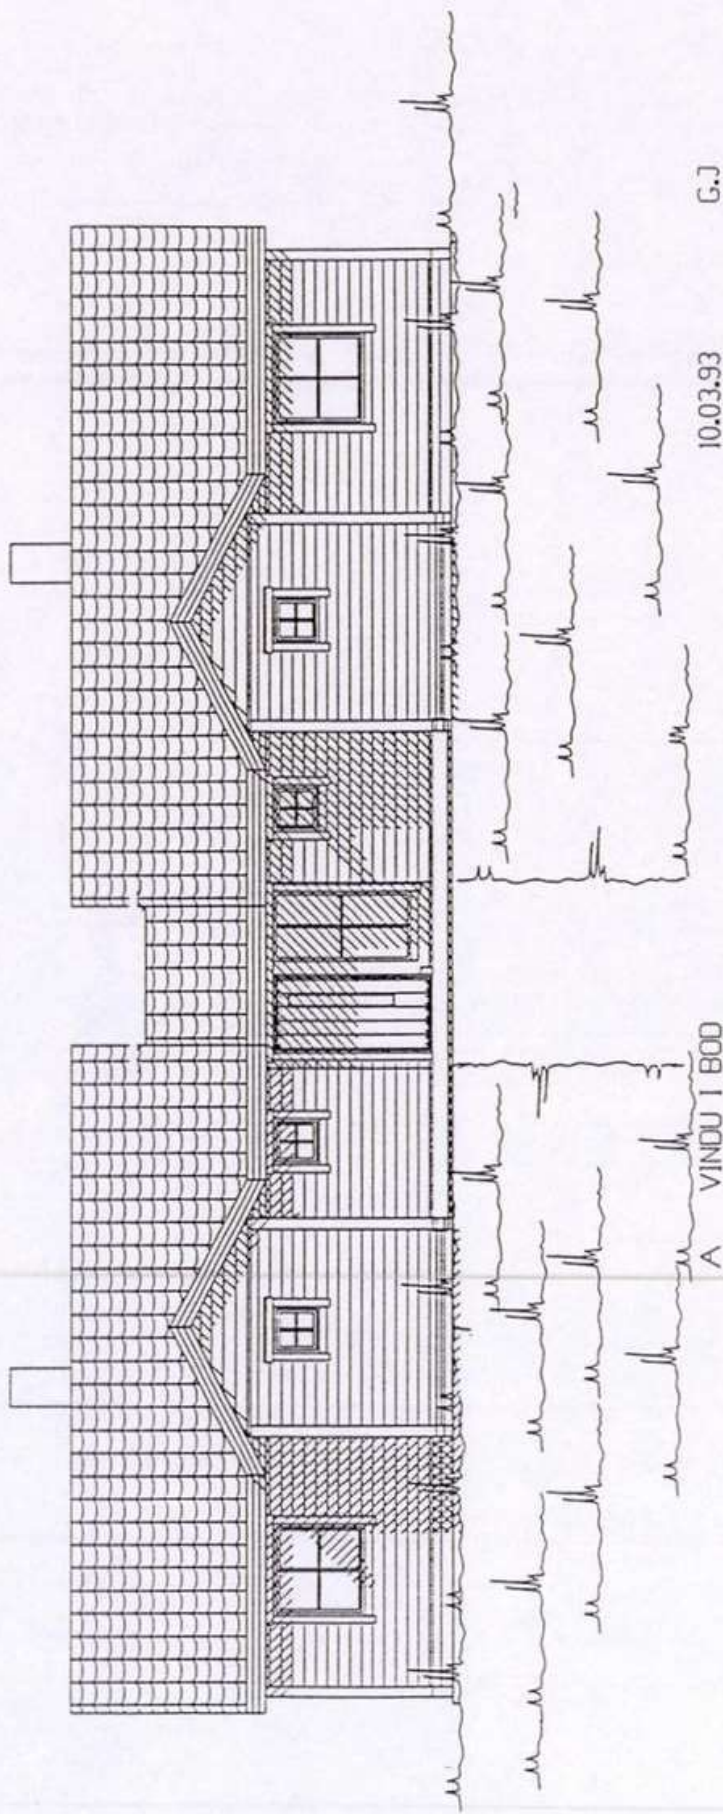


10.03.93 G.J

A VINDU I BOD


HALSA BYGNINGSRÅD
6683 VÅGLAND

TRYGGHETSBOILIGER	LIÅTUNBORETTSLAG	
FASADE NR 3	UTBYGGING MØRE	LANGVN 16 KR-SUND N
HUS B	TEGN. G.J	TEGNINGS NR. B-03
	GOODKJ.	
4 stk. 2-roms leiligheter	MAL 1:100	PROSJ.NR.
	DATE 24.02.93	utbill

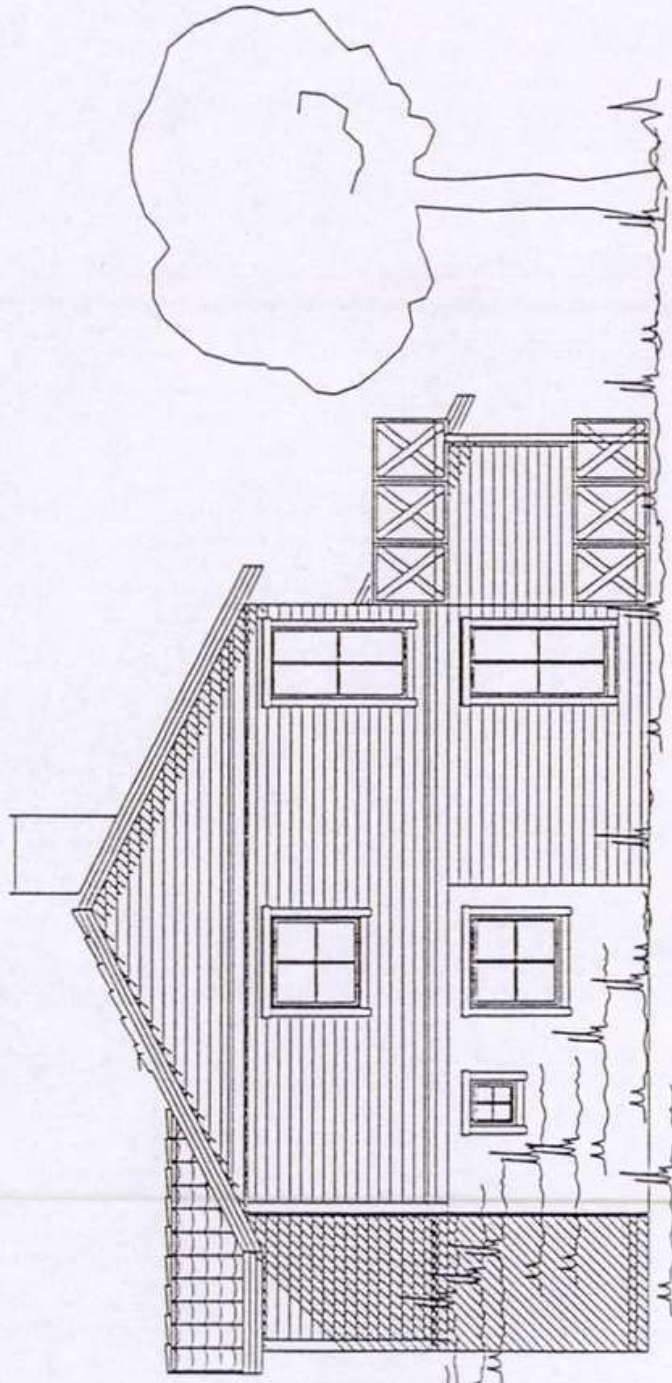

HALSA BYGNINGSRÅD
6683 VÅGLAND

TRYGGHETSBLØT	LjÅTUN BORETTSLAG	
FASADE NR 4	UTBYGGING MØRE	LANGVN 16 KR-SUND N
HUS B	TEGN. G.J	TEGNINGS NR. B-04
	GOOKJ.	
4 stk. 2-roms leiligheter	MAL 1:100	PROSJEKTNR.
	DATE 24.02.93	utbill

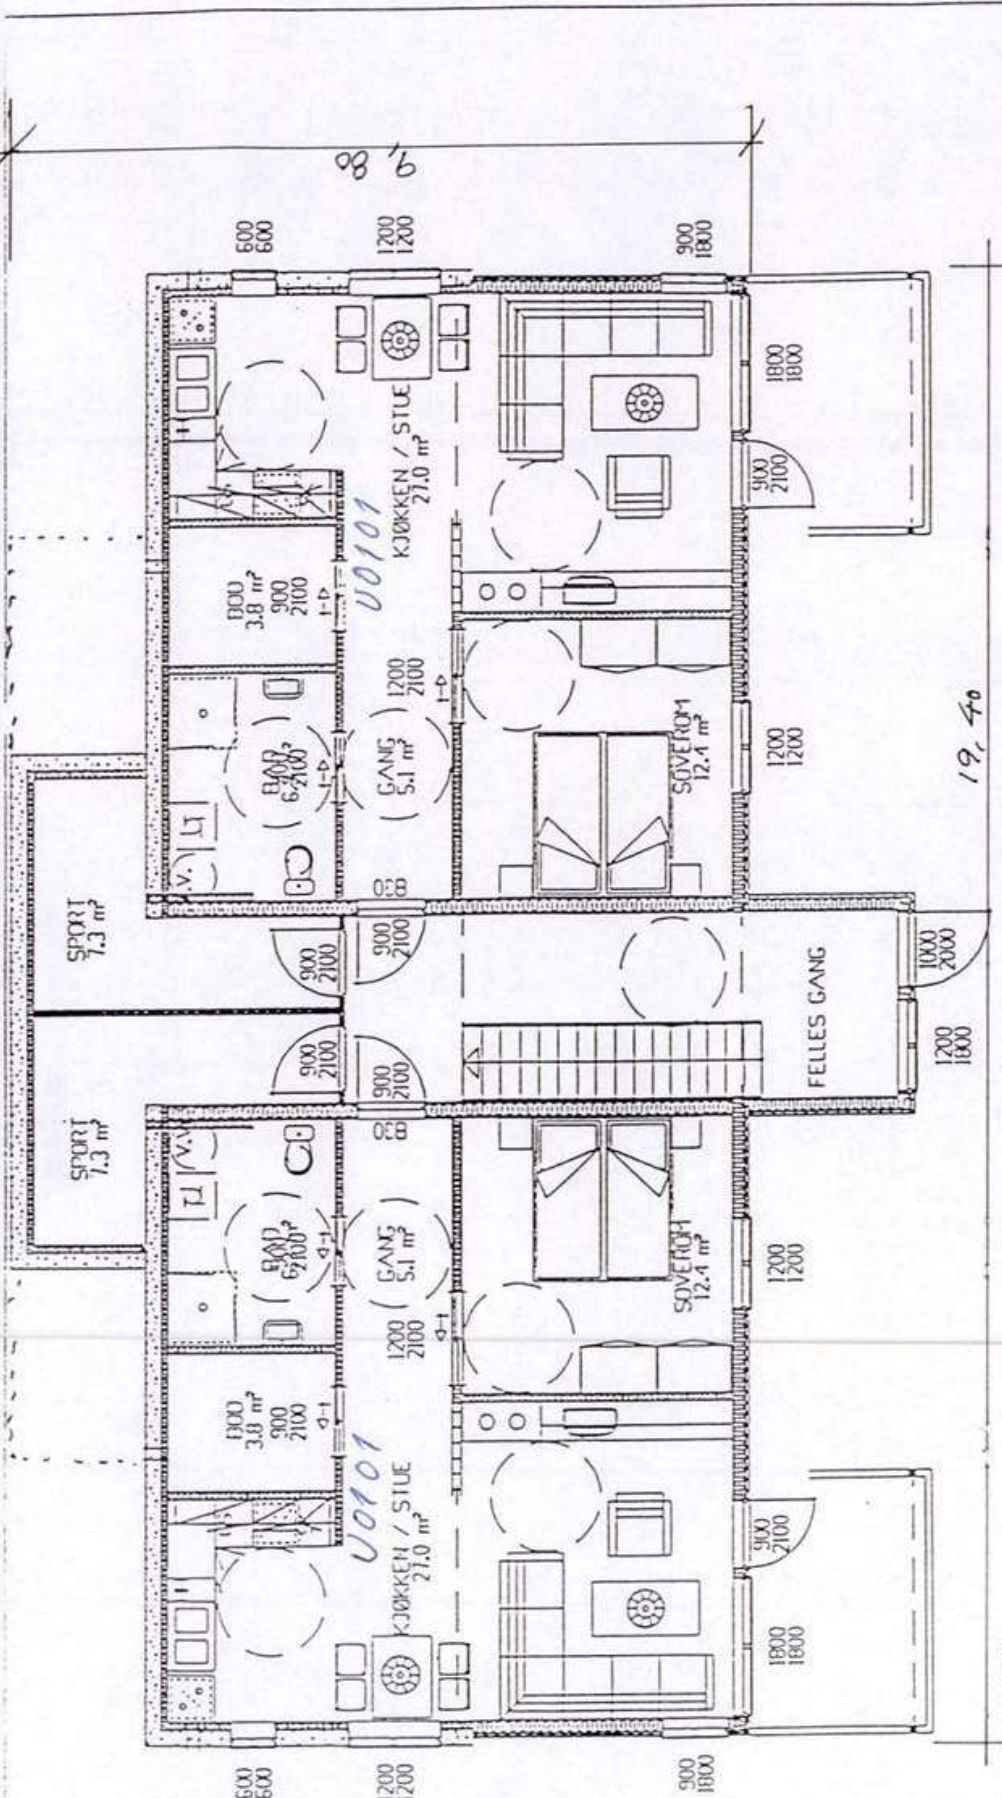

1400588

TRYGGHETSBOILIGER LIAUW BORETTSLAG

PLAN I ETASJE UTBYGGING MØRE LANGVN 16 KR-SUND N


TEGN. G.J	TEGNINGS NR.	B-05
	COOKJ.	
MAL	PROS.J.NR.	utbill
DATE	24.02.93	

Bnr. 10430097
HUS B A

4 stk. 2-roms leiligheter

03 06 93

Claw Din

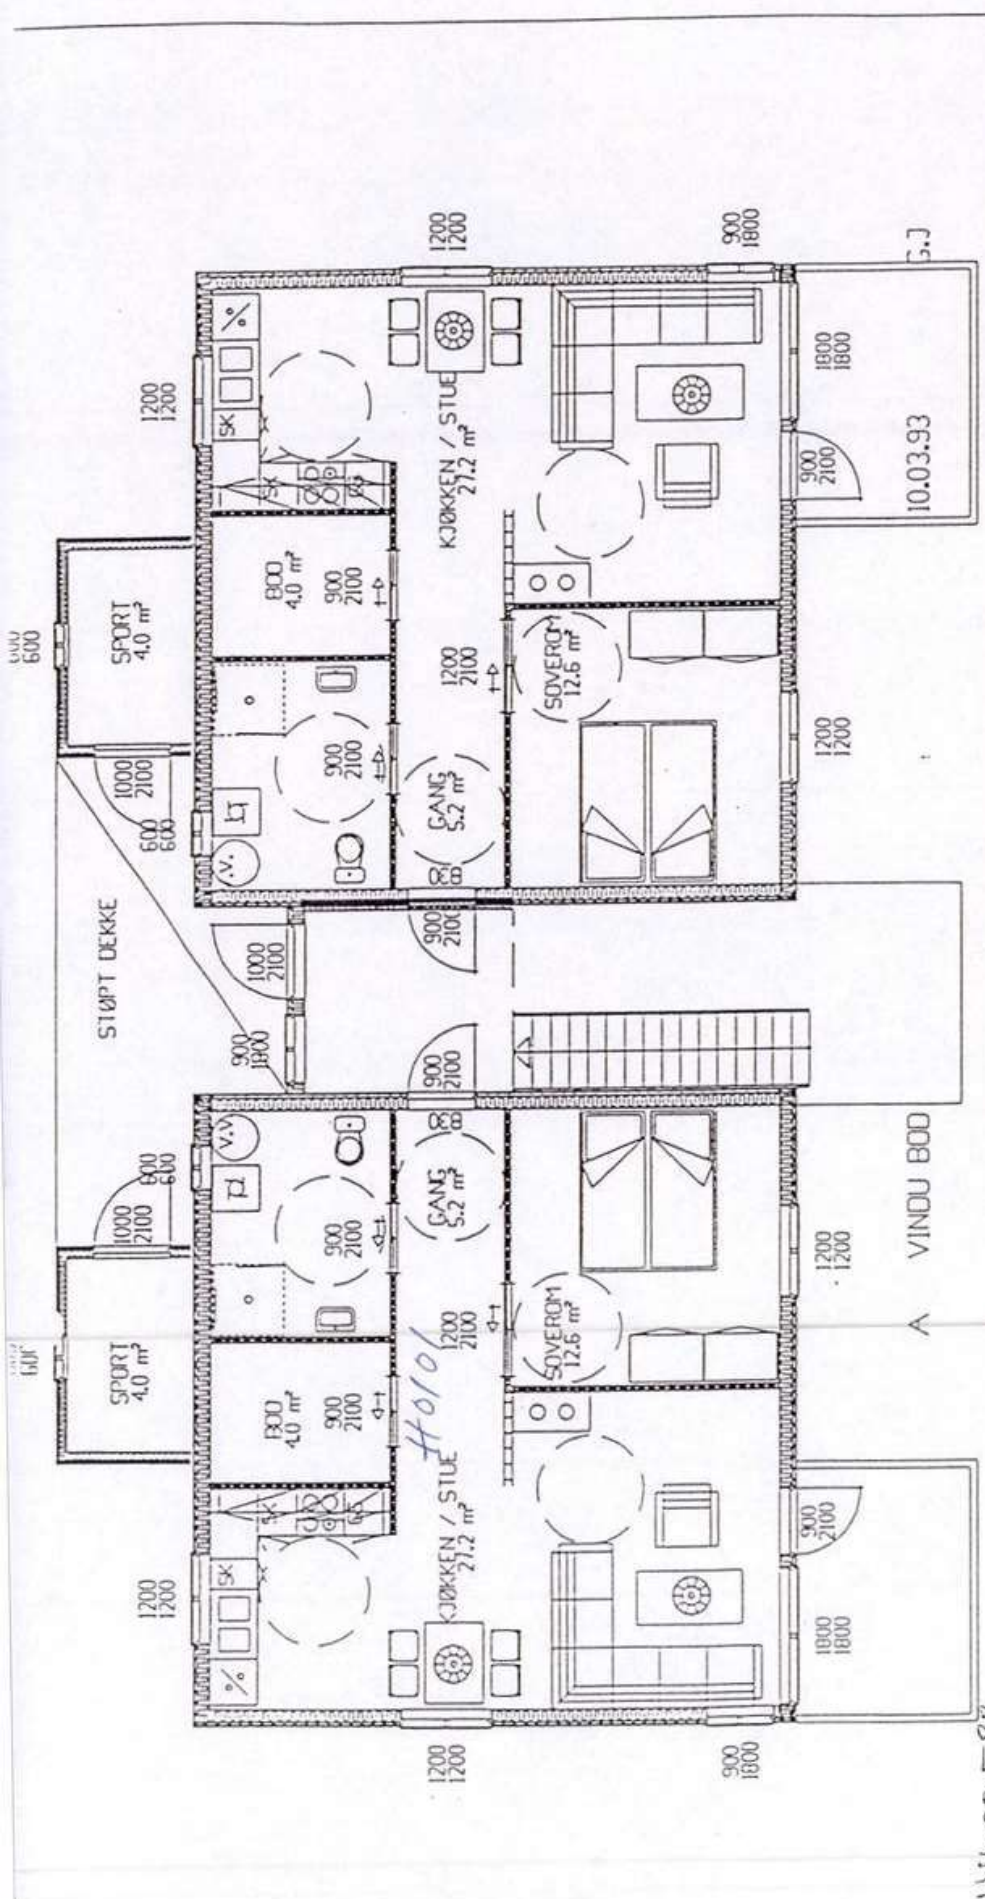

TRYGGHETSBOILIGER LIA TUN BORETTSLAG

PLAN 2 ETASJE UTTBYGGING MØRE LANGVN 16 KR-SUND N

TEGN. G.J	TEGNINGS NR.
GODKJ.	B-06
MAL 1:100	PROSJ.NR.
DATO 24.02.93	utbill

Chr. 10430097

HUS B A

4 stk. 2-roms leiligheter

14600 588

VALSA BYGGINGSSKOP
 5602 MÅLSTAVEN
 03.06.93
 Drøyt utvalg
Olav Lien