

BYGG 1 - FASADER

VEDLEGG E4

Tegningsnr. **A40-1** Revisjon nr. **A**

Type tegning **Fasader Bygg 1-Vedlegg E4**

TEGNFORKLARING

Rev	Nr	Beskrivelse	Date	Sign	Kontr
A		Fasader justert	19.01.25	pcg	kp

MERKNAD:

Se brannkonsept og tegninger.

Kfr. brannrådgiver, RIBr, m.h.t.

- Brannsikkerhet
- Krav til brannmotstand
- Branncelleinnndeling
- Alarmanlegg
- Slukkeutstyr
- Rømningsveier

MERK!

Kfr. statiker, RIB, m.h.t. utførelse og dimensjonering.

Se RIB-tegninger/-detaljer for målsetting, isolering og utførelse av bærende og avstivende elementer, fundamenter m.m.

Lokalisering:



Prosjekteringsgruppen

ARK : BORG ARKITEKTUR AS

Dansberggt 17
1702 Sandnes
Tlf: 506 43 880
h@borgarkitektur.no

Fase

Endringsøknad

ARKFORMAT: A2 LANDSKAP

Tiltakshaver
Alvimveien 59 AS / Hans Petter Bøckmann

Prosjekt
**Nye lagerbygg
Alvimveien 59
1722 Sarpsborg**

Godkjent
hpb

Kontroll prosjekt.
Sign. Kontroll
pcg kp

Filnavn
230817-Alvimveien 59-
situasjonsplan-18012025

Dato
13.05.2024

Målestokk
1:200

Kontroll utførende

Sign. Kontroll

Gnr./Bnr./Festnr.:

1/2429

Prosjektnr.:


230817

Tegningsnr.:


A40-1

Prosjektnr. for
prosjekterende/lev.

Type tegning:
Fasader Bygg 1-Vedlegg E4

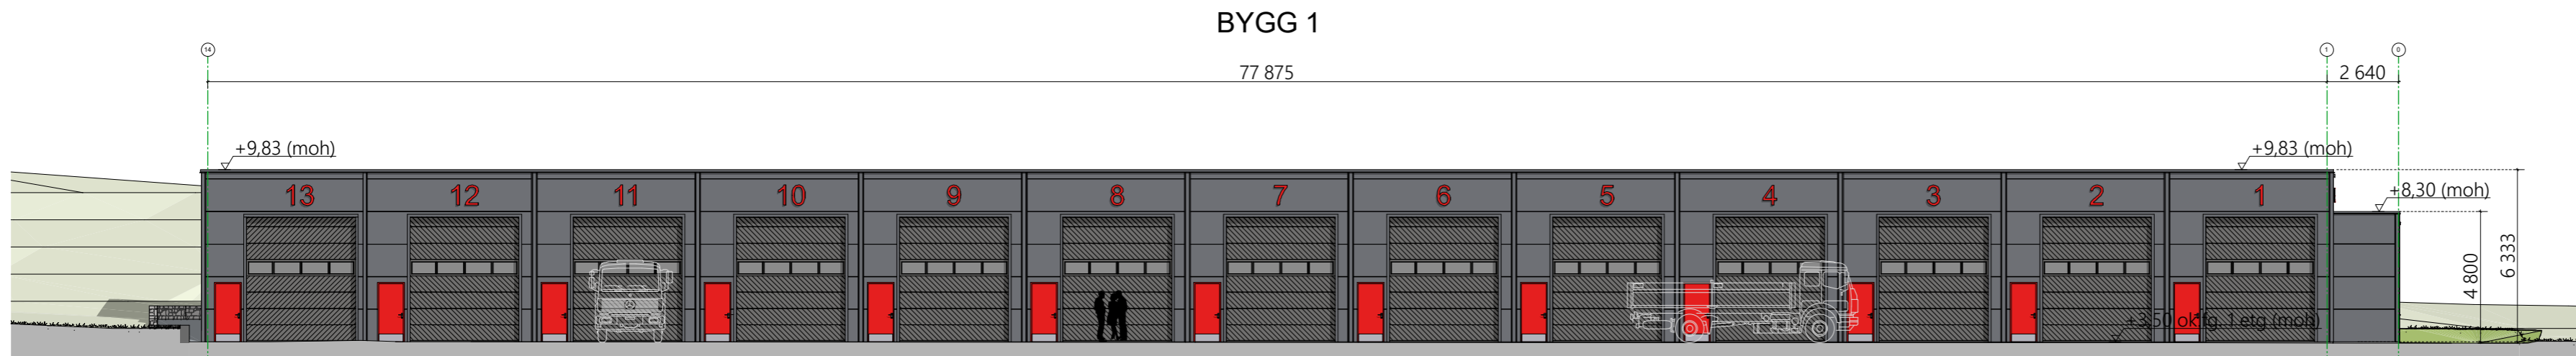


FASADE MOT VEST

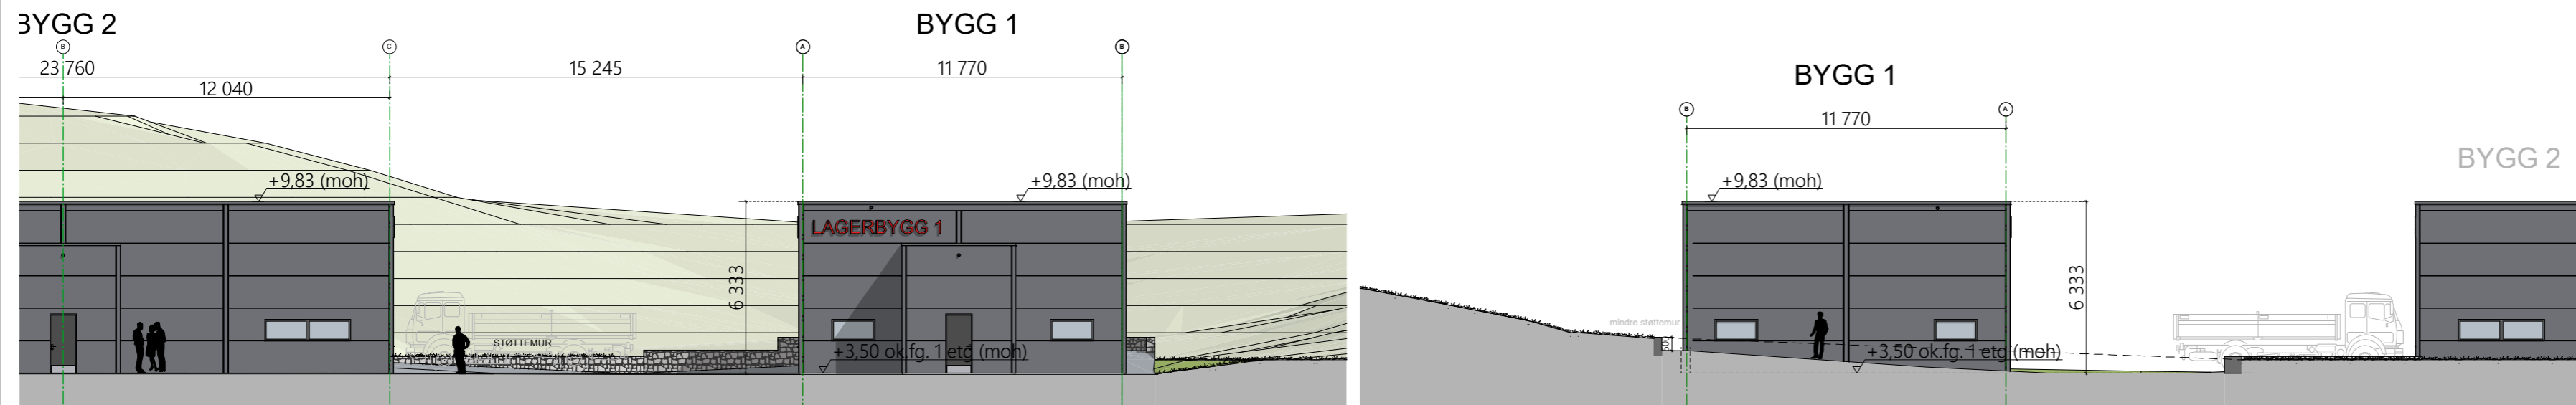

FASADE MOT SYD

FASADE MOT NORD

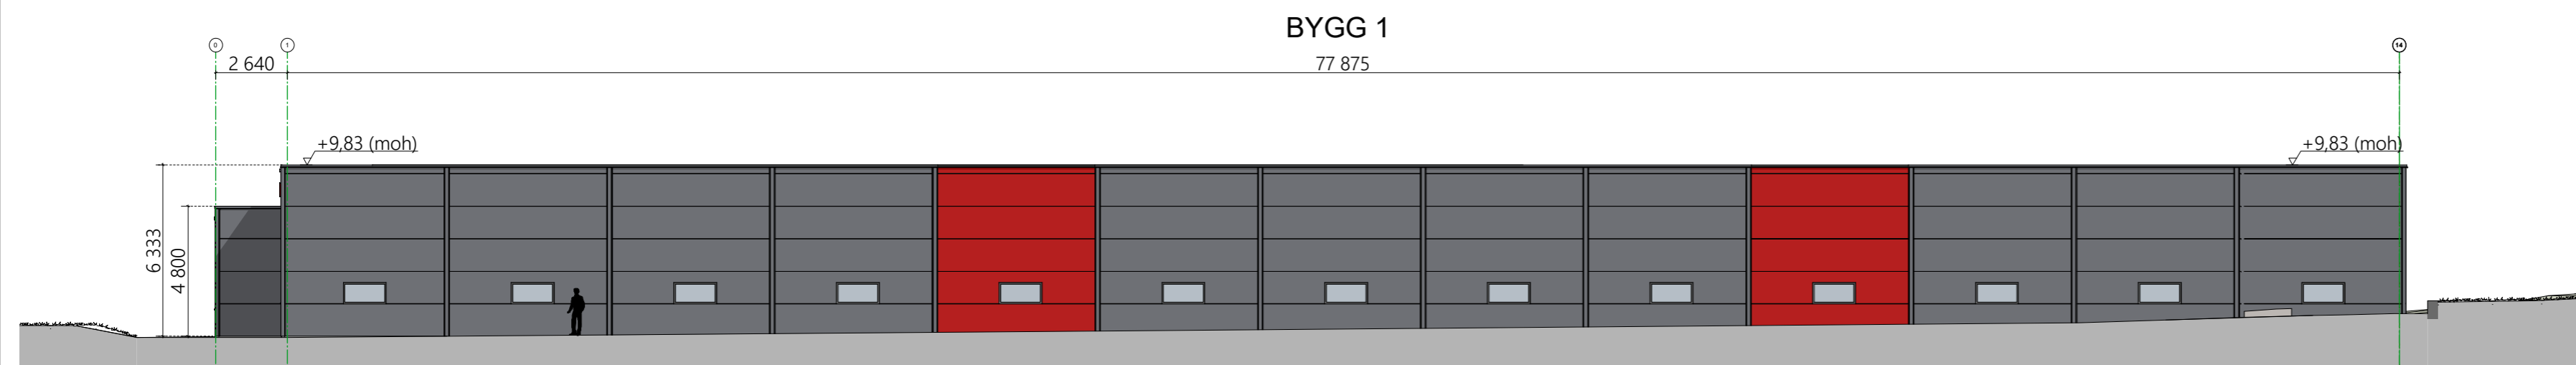

FASADE MOT ØST