


SITUASJONSPLAN

VEDLEGG D1

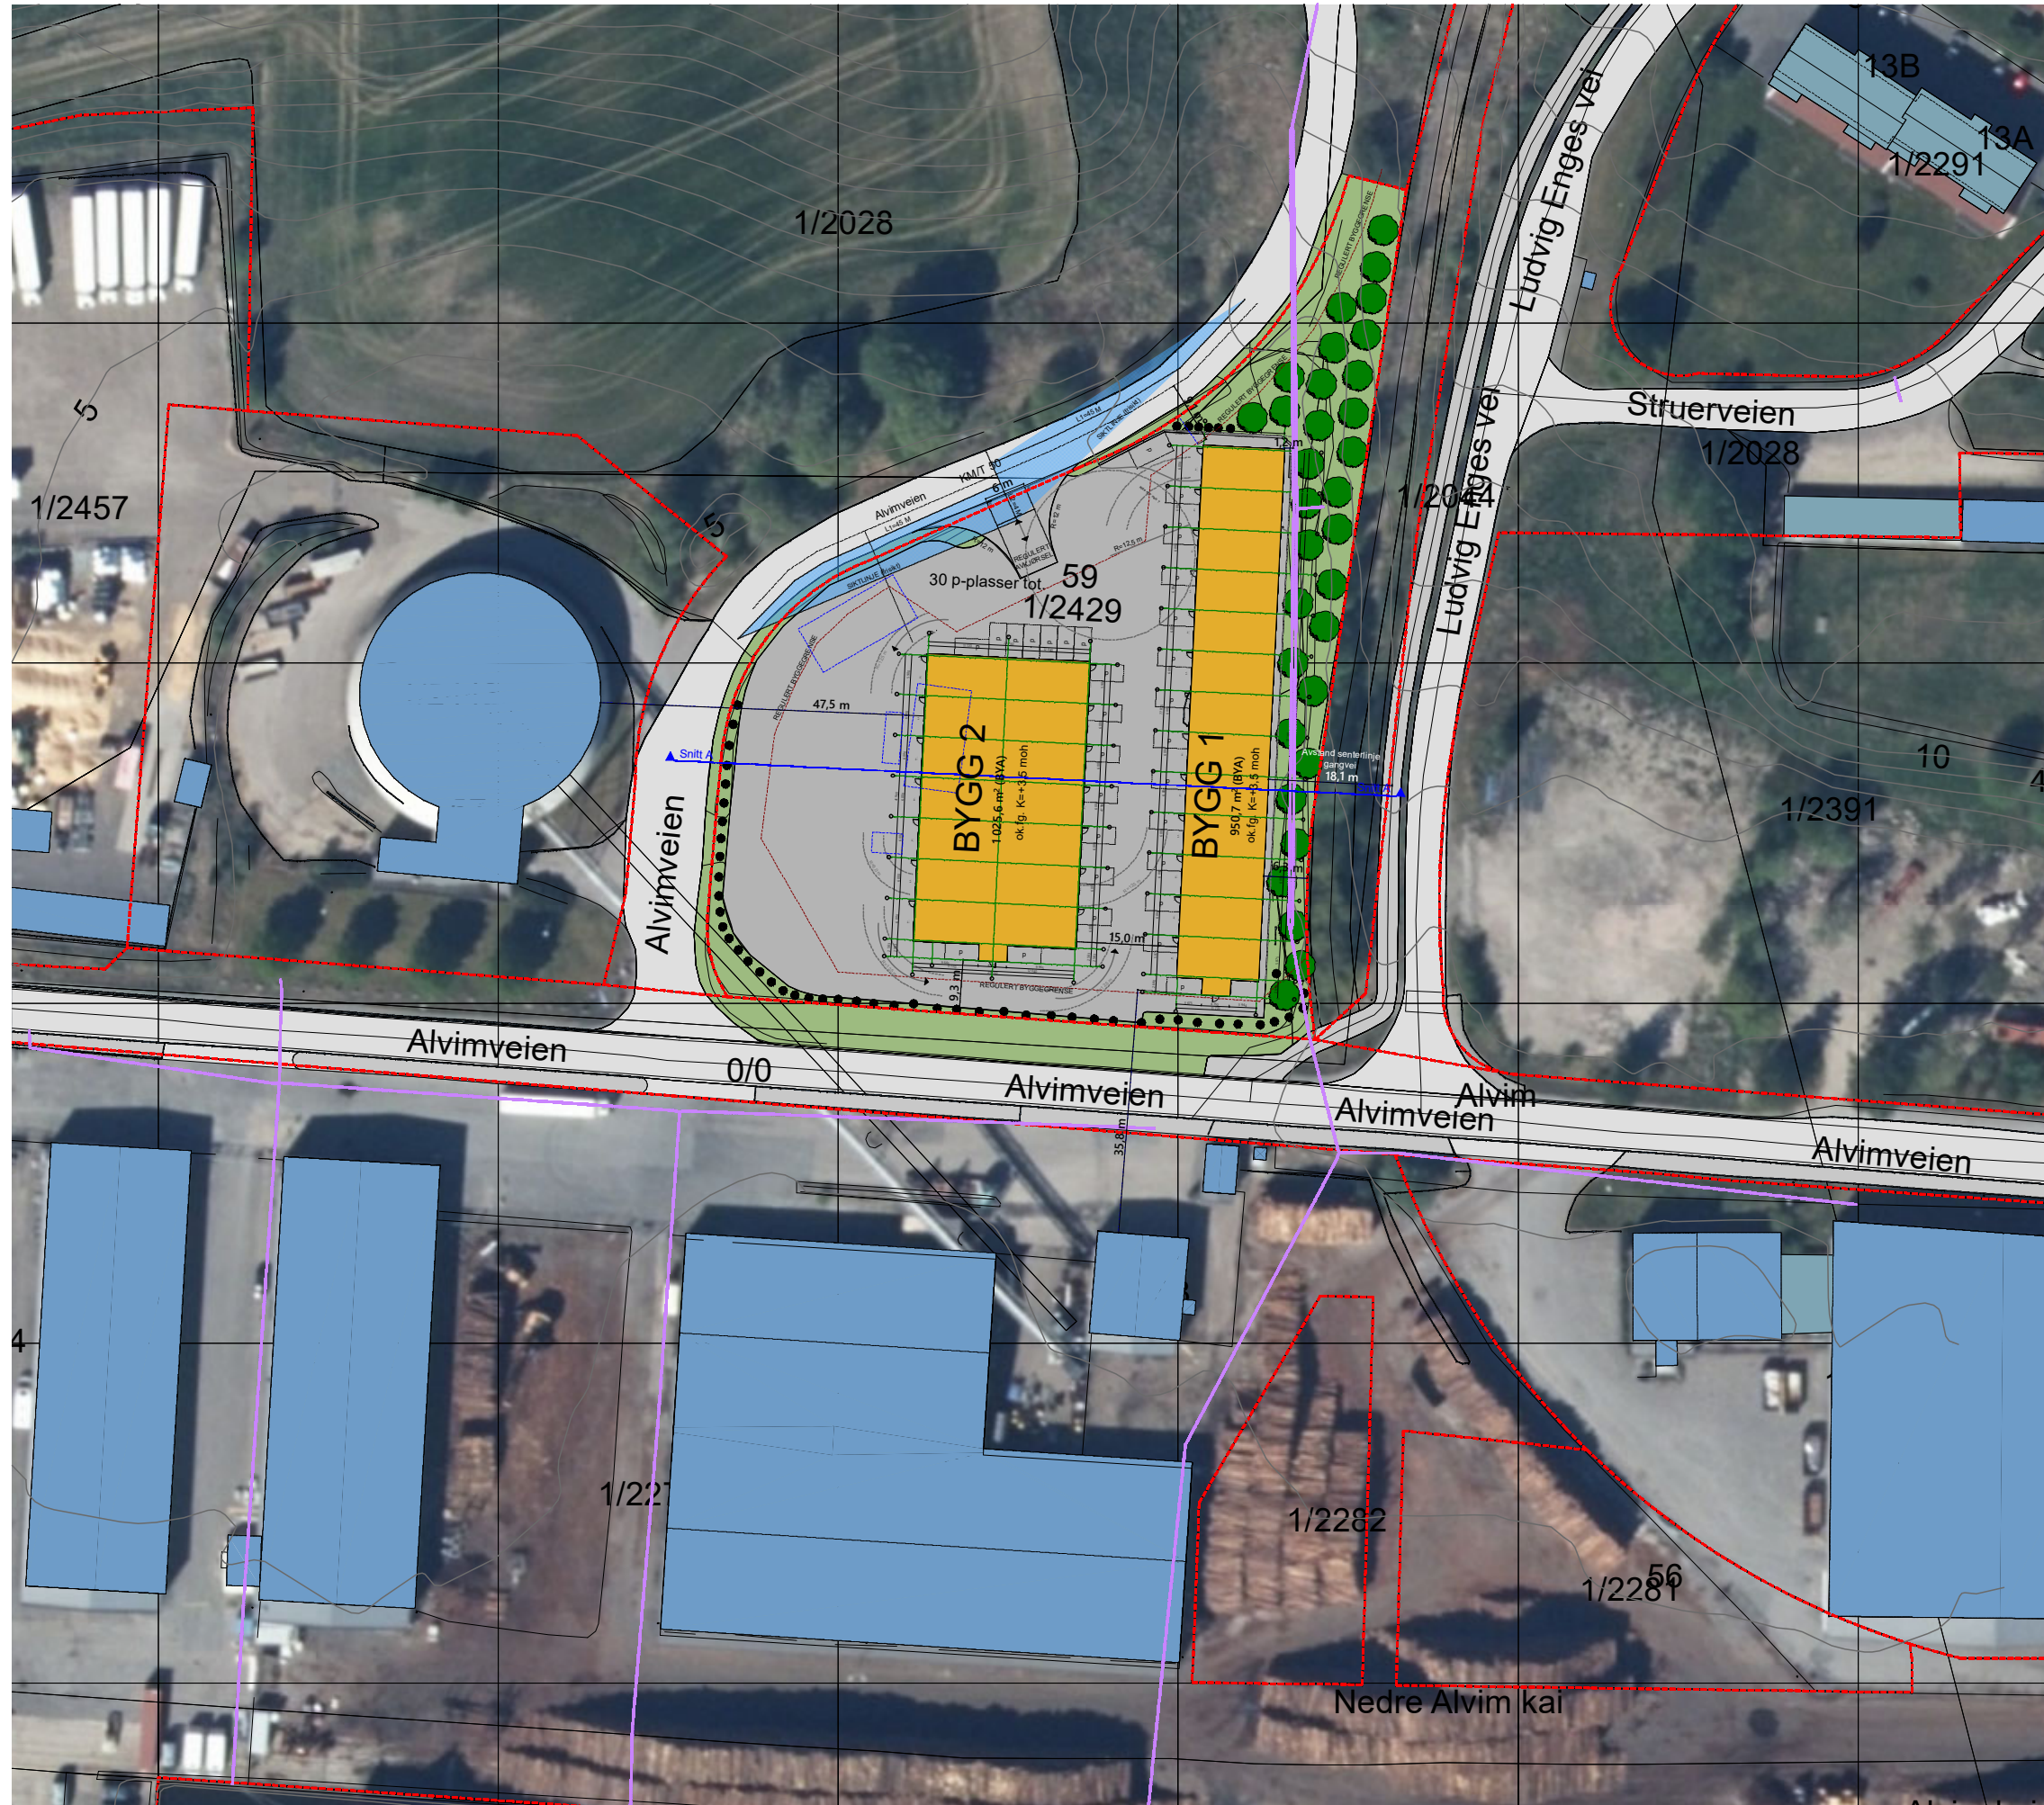


Tegningsnr. **A10-2** Revisjon nr. **A**

Type tegning: **Situasjonsplan-Vedlegg D1**

TEGNFORKLARING

- Nye næringsbygg
- Eksisterende nabobebyggelse (boliger og næring)
- Regulerte byggegrensler
- Tomtegrenser
- Eksisterende telt demonteres for gjenbruk
- VA trase

Rev	Nr	Beskrivelse	Dato	Sign	Kontr
A		Justert bygg 1 og 2 inkl plassering	19.01.25	pcg	kp

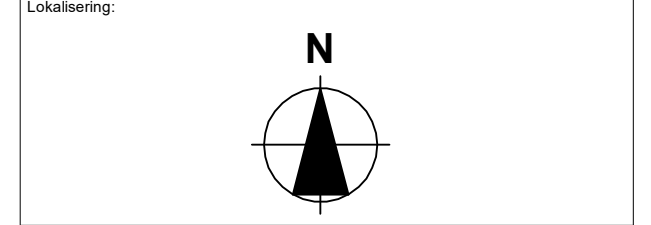

Prosjekteringsgruppen
ARK : BORG ARKITEKTUR AS
Danseberget 17
 1792 Tistedal
 Tlf: 906 43 880
 kp@borgarkitektur.no

**30 p-plasser er avsatt for næringsareal.
 Samlet næringsareal for Bygg 1 og 2 er : 1977 m² BYA**

Fase
Endringsøknad

ARKFORMAT:A3 LANDSKAP		Godkjent hpb
Tiltakshaver Alvimveien 59 AS / Hans Petter Bøckmann		Kontroll prosjekt. Sign. Kontroll pcg kp
Prosjekt Nye lagerbygg Alvimveien 59 1722 Sarpsborg		Filnavn 230817-Alvimveien 59- situasjonsplan-18012025. Dato 13.05.2024 Målestokk 1:1000
Gnr./Bnr./Festen.: 1/2429		Kontroll utførende Sign. Kontroll
Prosjektnr.: 230817	Tegningsnr.: A10-2	Prosjektnr. for prosjekterende/lev.
Type tegning: Situasjonsplan-Vedlegg D1		